


PLANTA ESTRUCTURA TRIBUNA NUEVA esc.:1/50

DETALLE TRIBUNA - SECCION 1 POR COSTILLA
esc.:1/10

DETALLE HIERROS HORIZONTALES EN COSTILLAS


DETALLE HIERROS VERTICALES EN COSTILLAS

DETALLE HIERROS PILAR

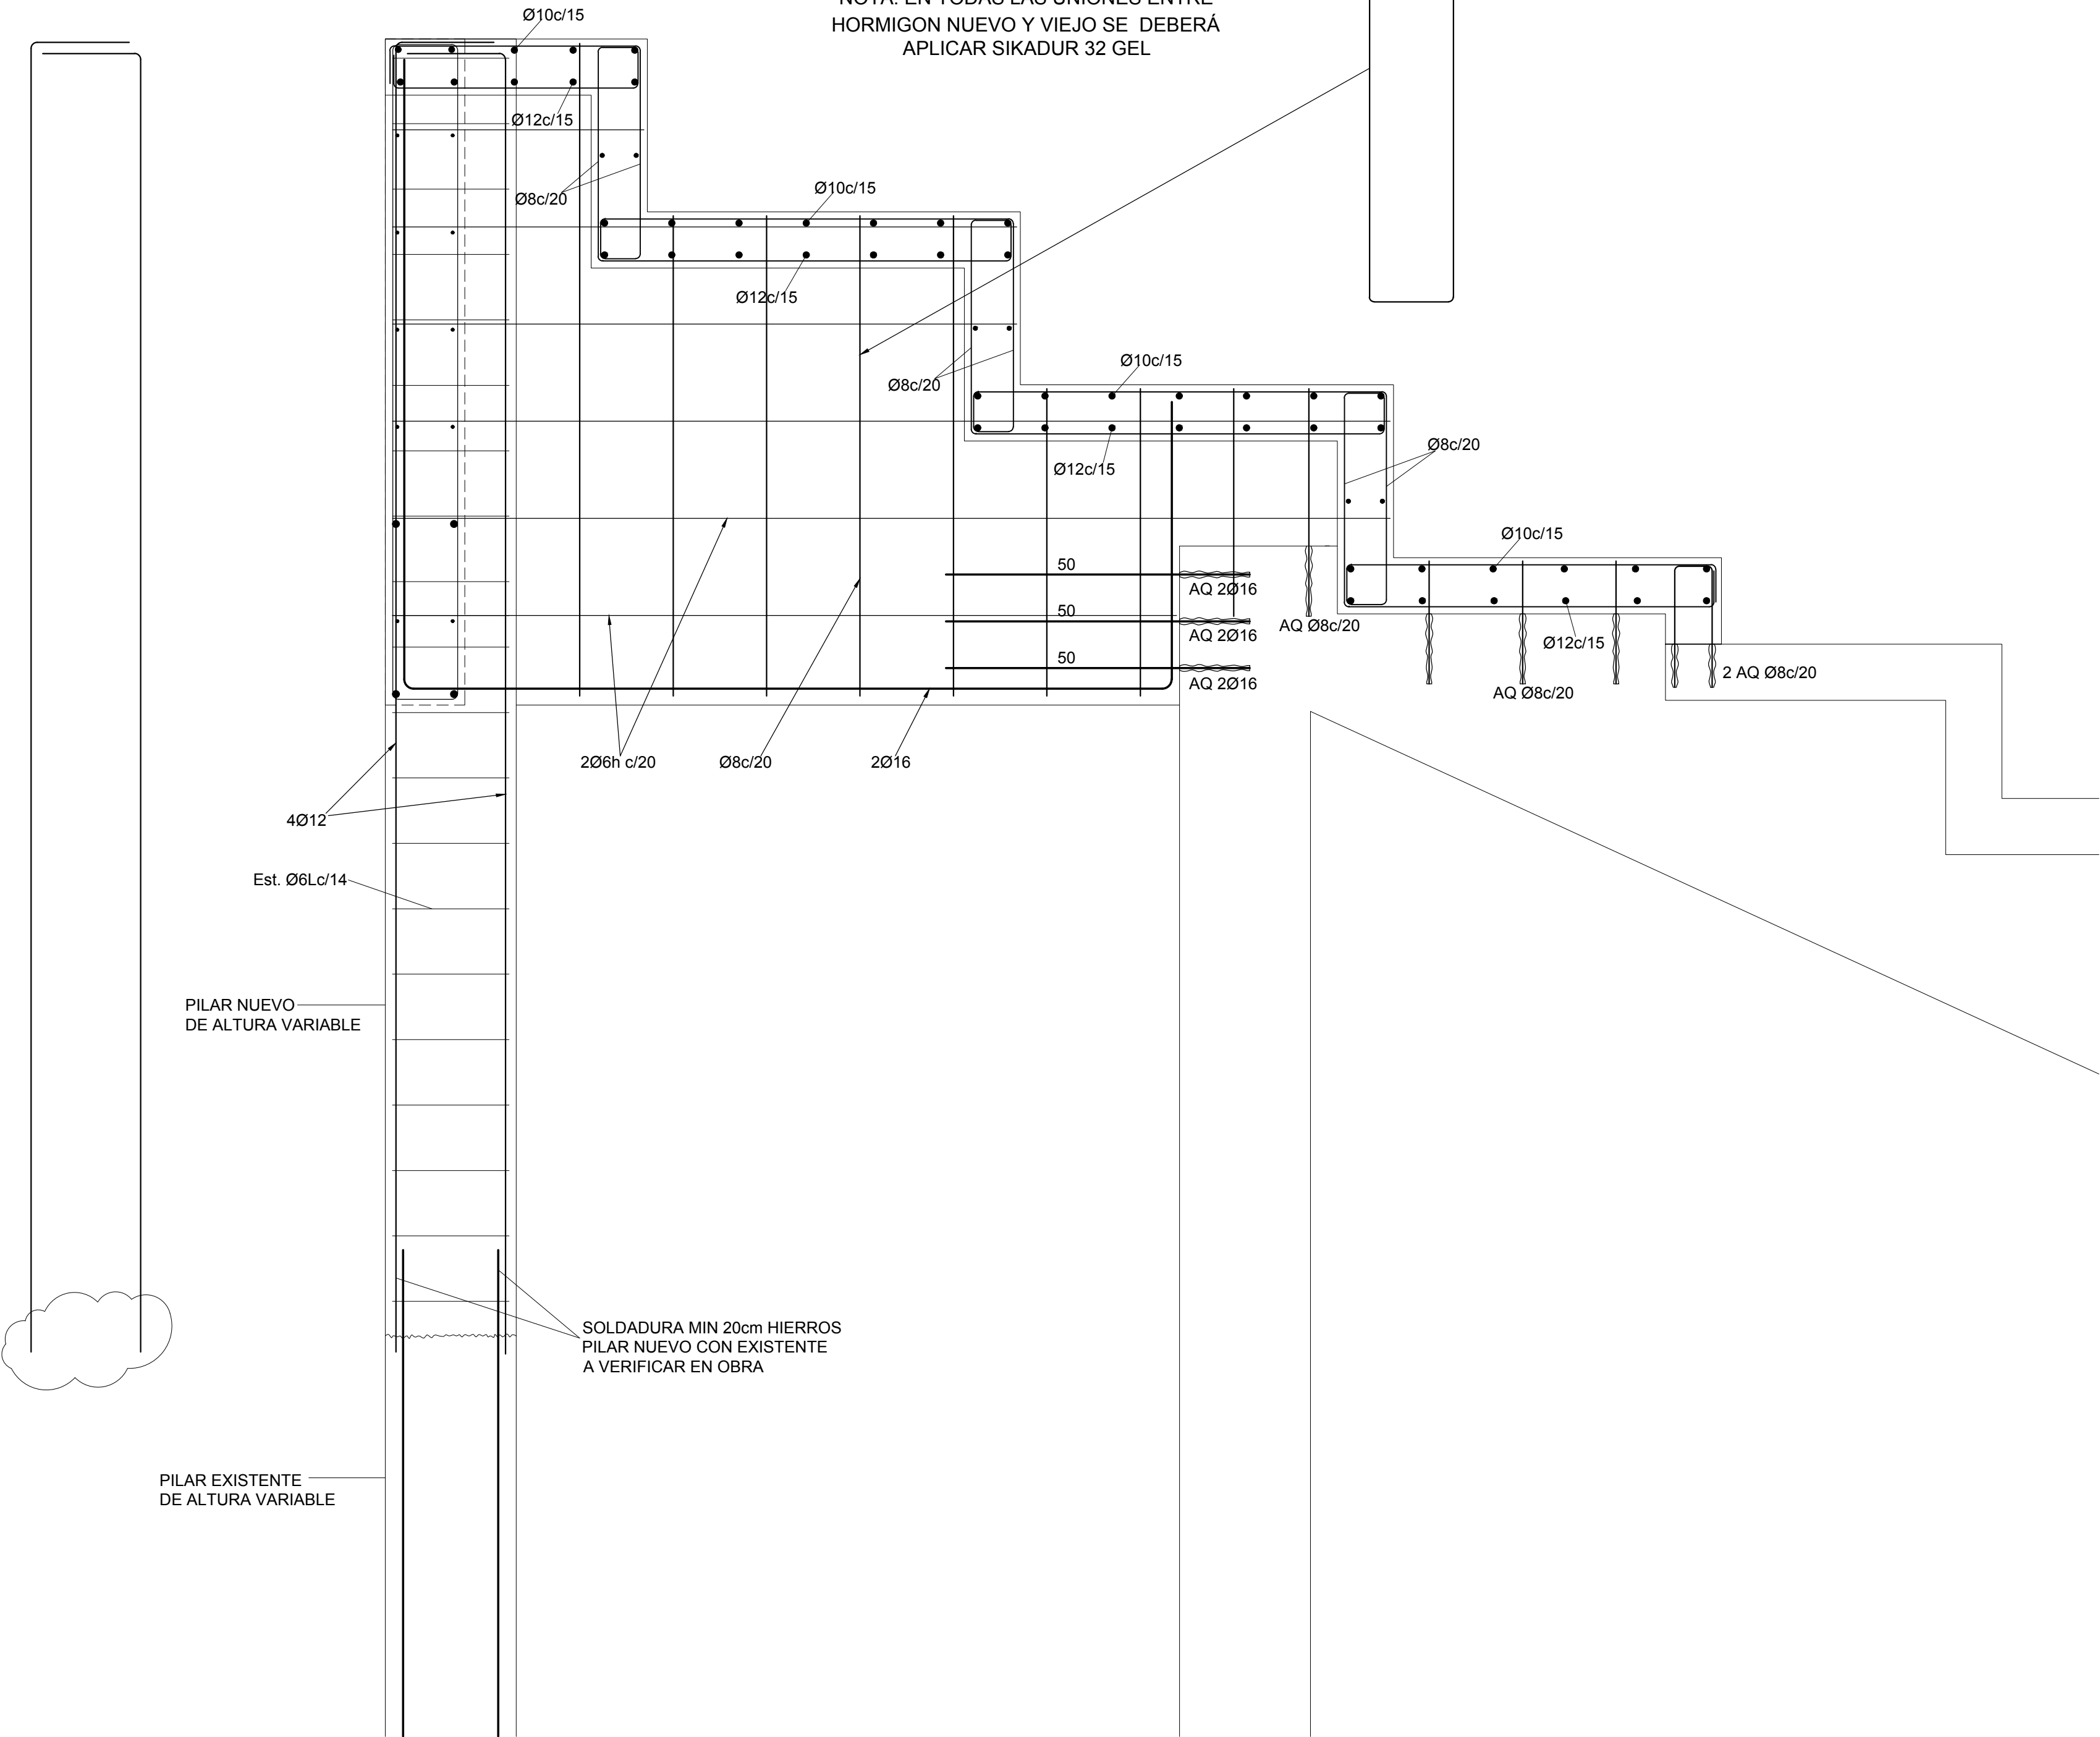

DETALLE ARMADO DE LOSA TRIBUNA

esc.:1/10

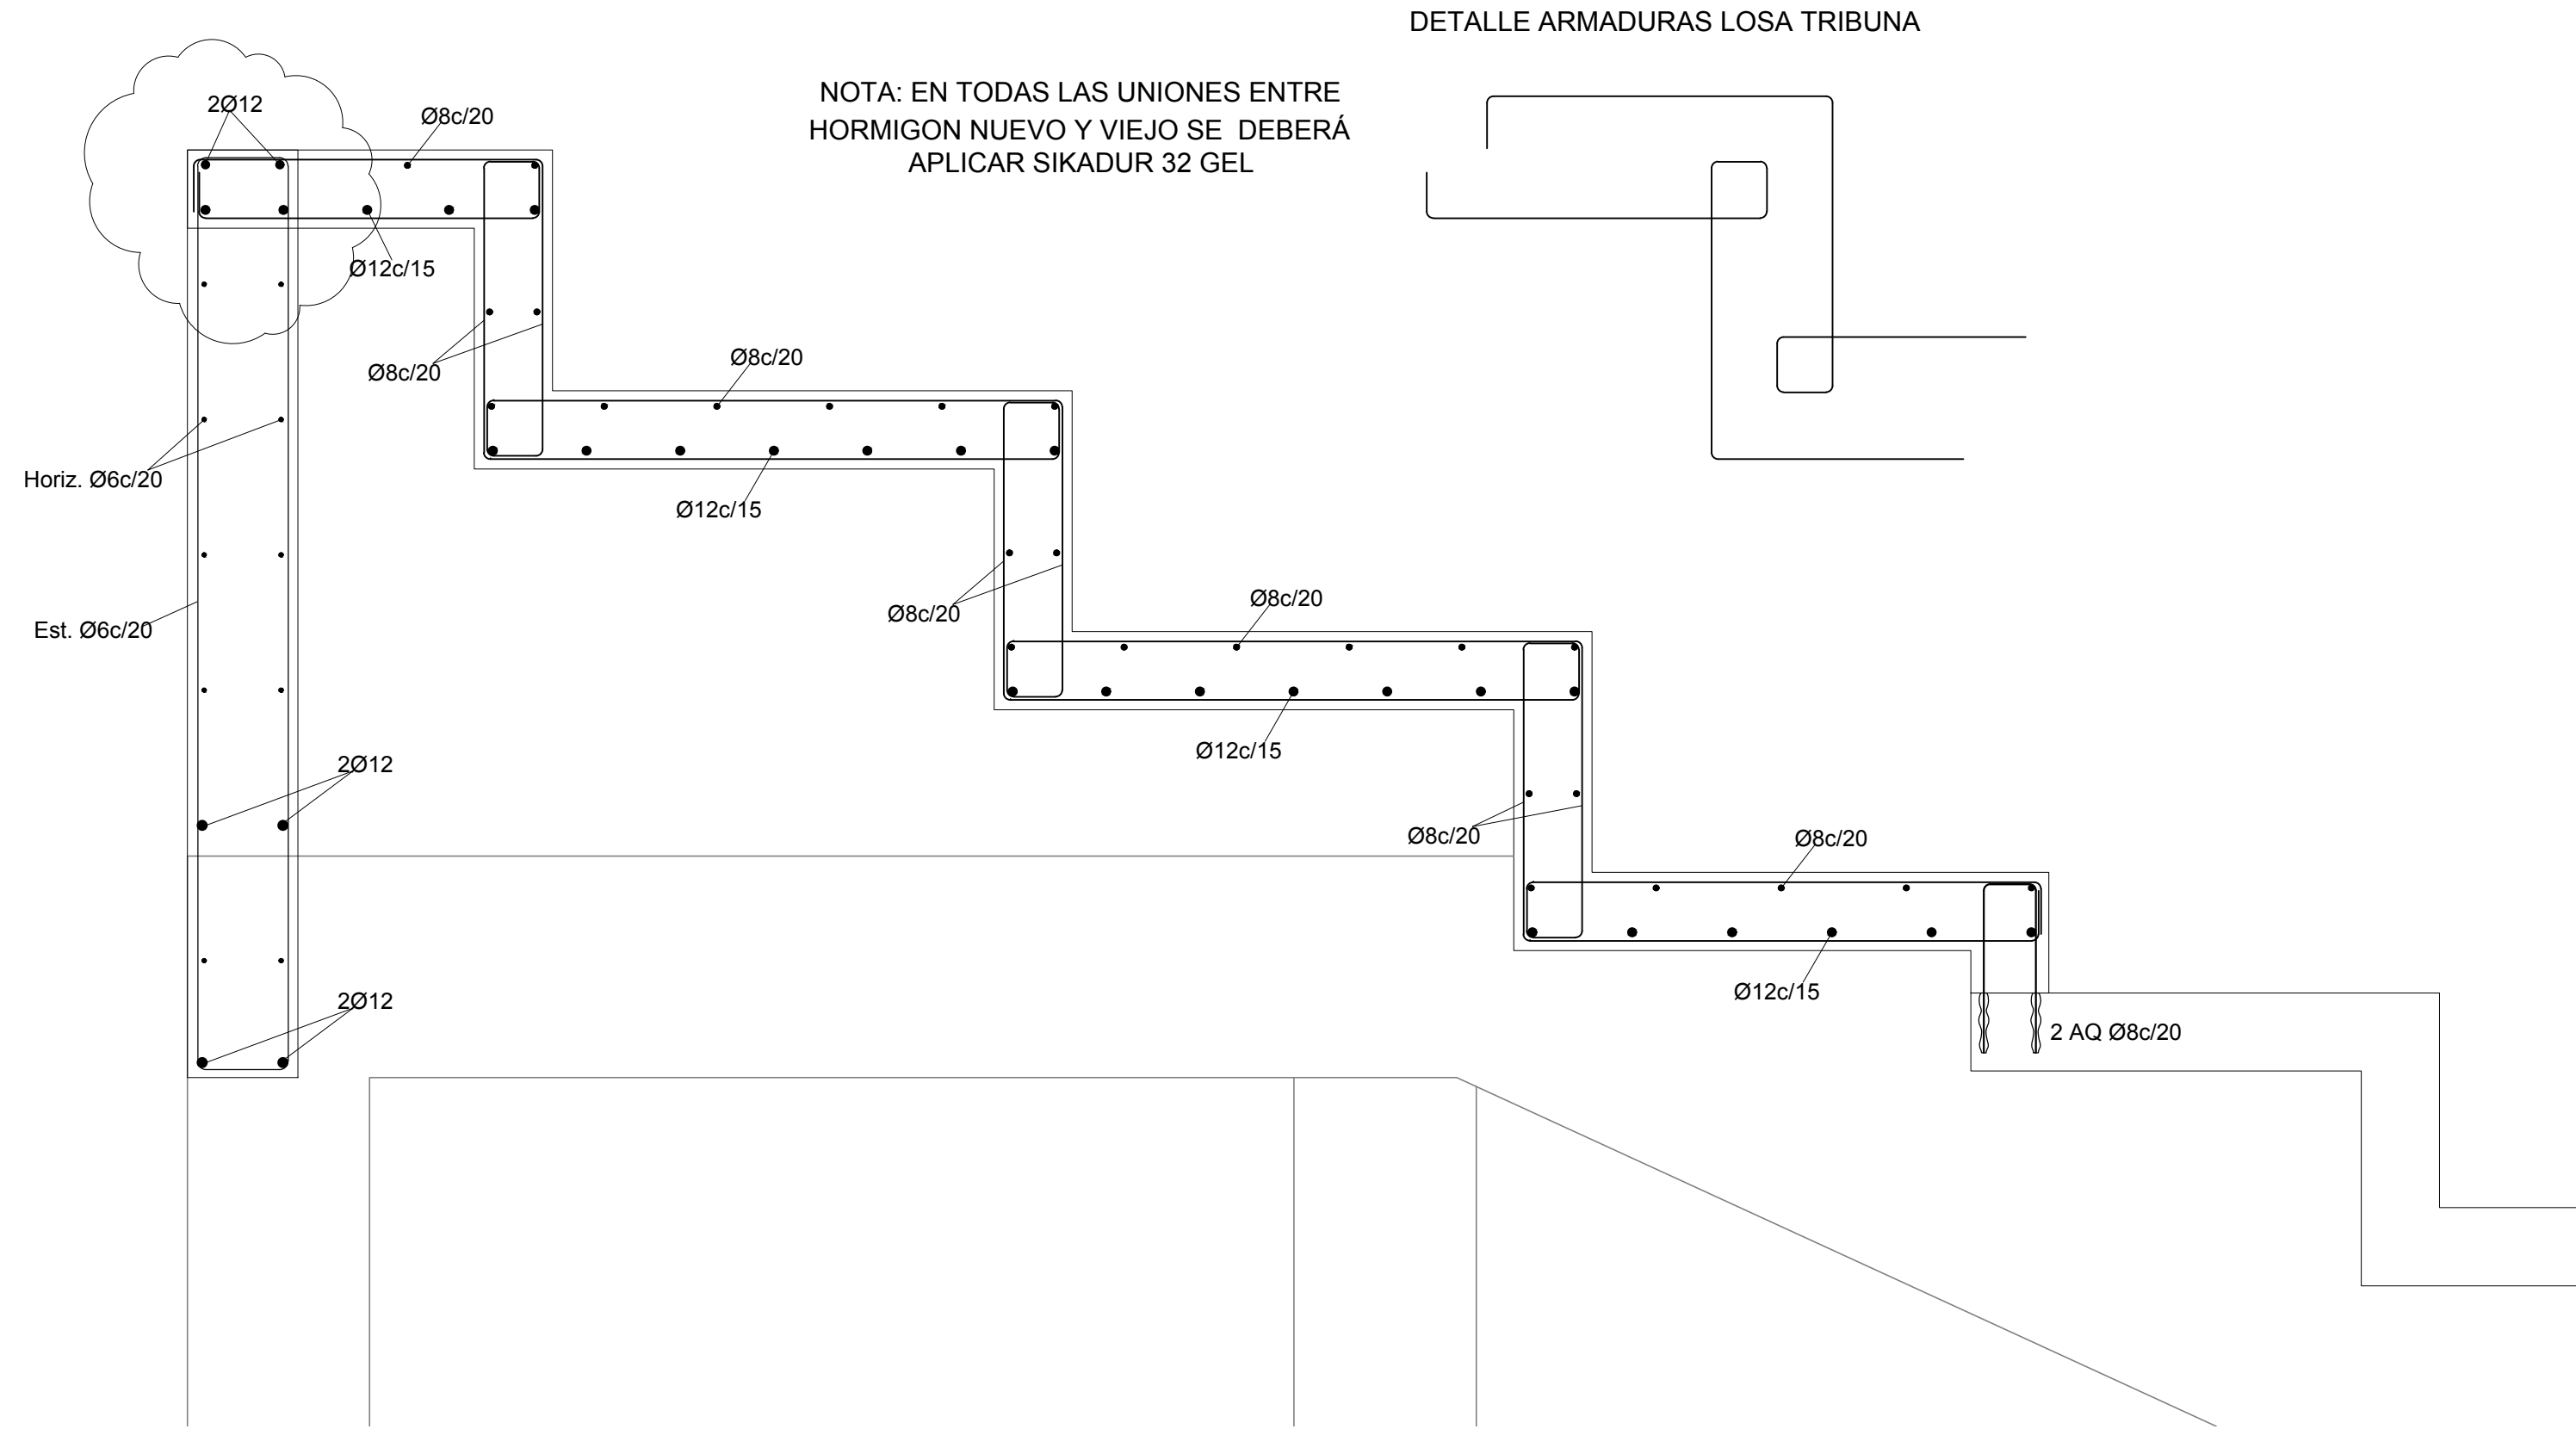

DETALLE ARMADURAS LOSA TRIBUNA

NOTA: EN TODAS LAS UNIONES ENTRE HORMIGON NUEVO Y VIEJO SE DEBERÁ APLICAR SIKADUR 32 GEL

DETALLE TRIBUNA - SECCION 2 POR COSTILLA


esc.:1/10

DETALLE HIERROS HORIZONTALES EN COSTILLAS

DETALLE HIERROS VERTICALES EN COSTILLAS

UNION VIGA NUEVA CON VIGA EXISTENTE

esc.:1/10

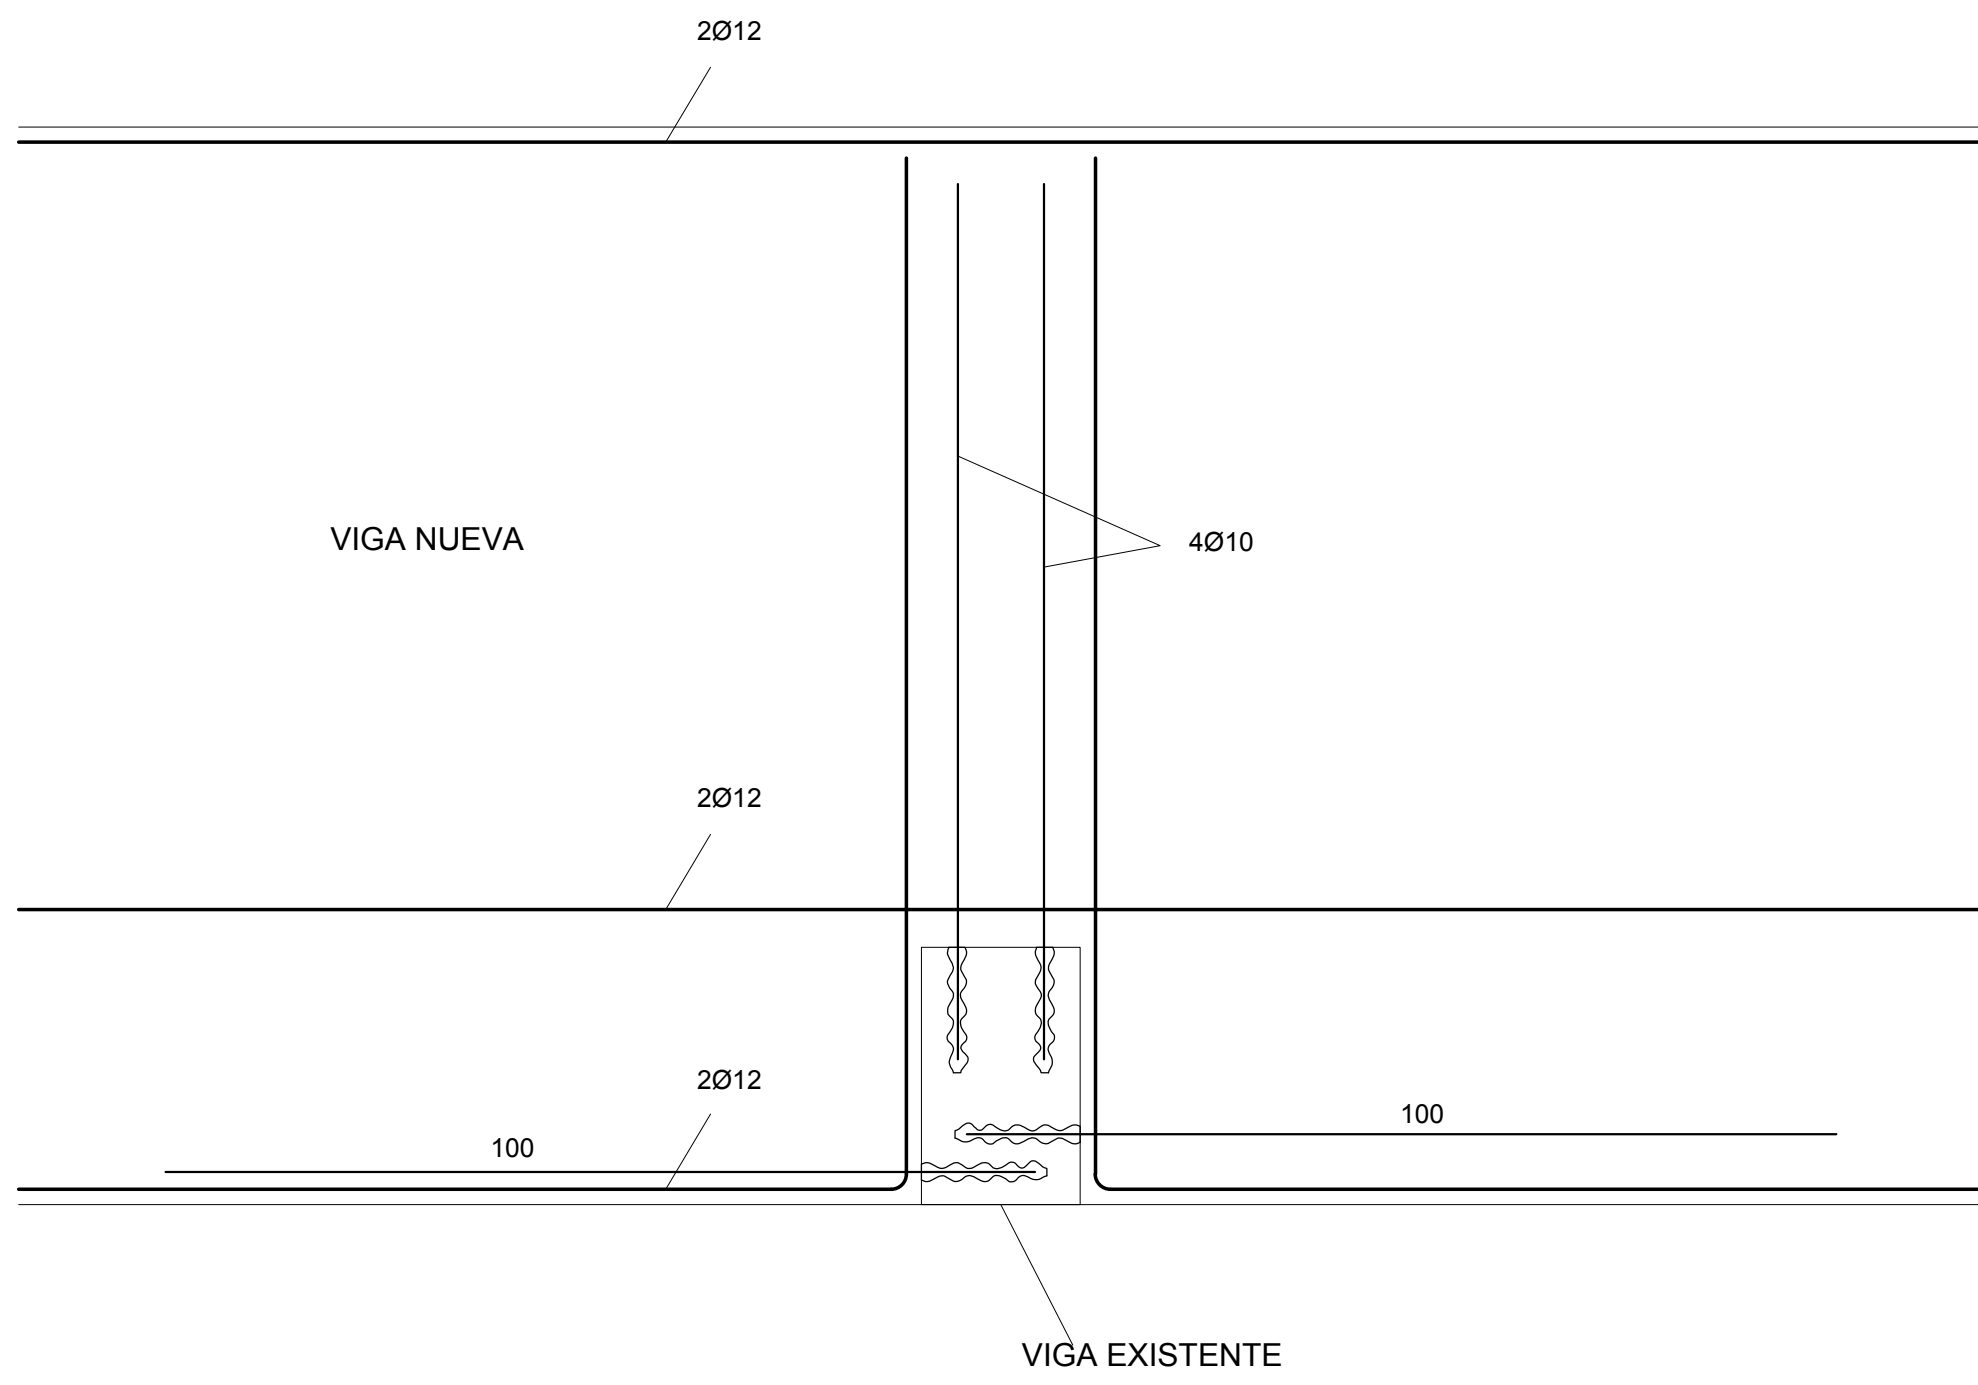

NOTA: EN TODAS LAS UNIONES ENTRE HORMIGON NUEVO Y VIEJO SE DEBERÁ APLICAR SIKADUR 32 GEL

