



ESTRUCTURA PIEL FACHADA PRINCIPAL esc.:1/50

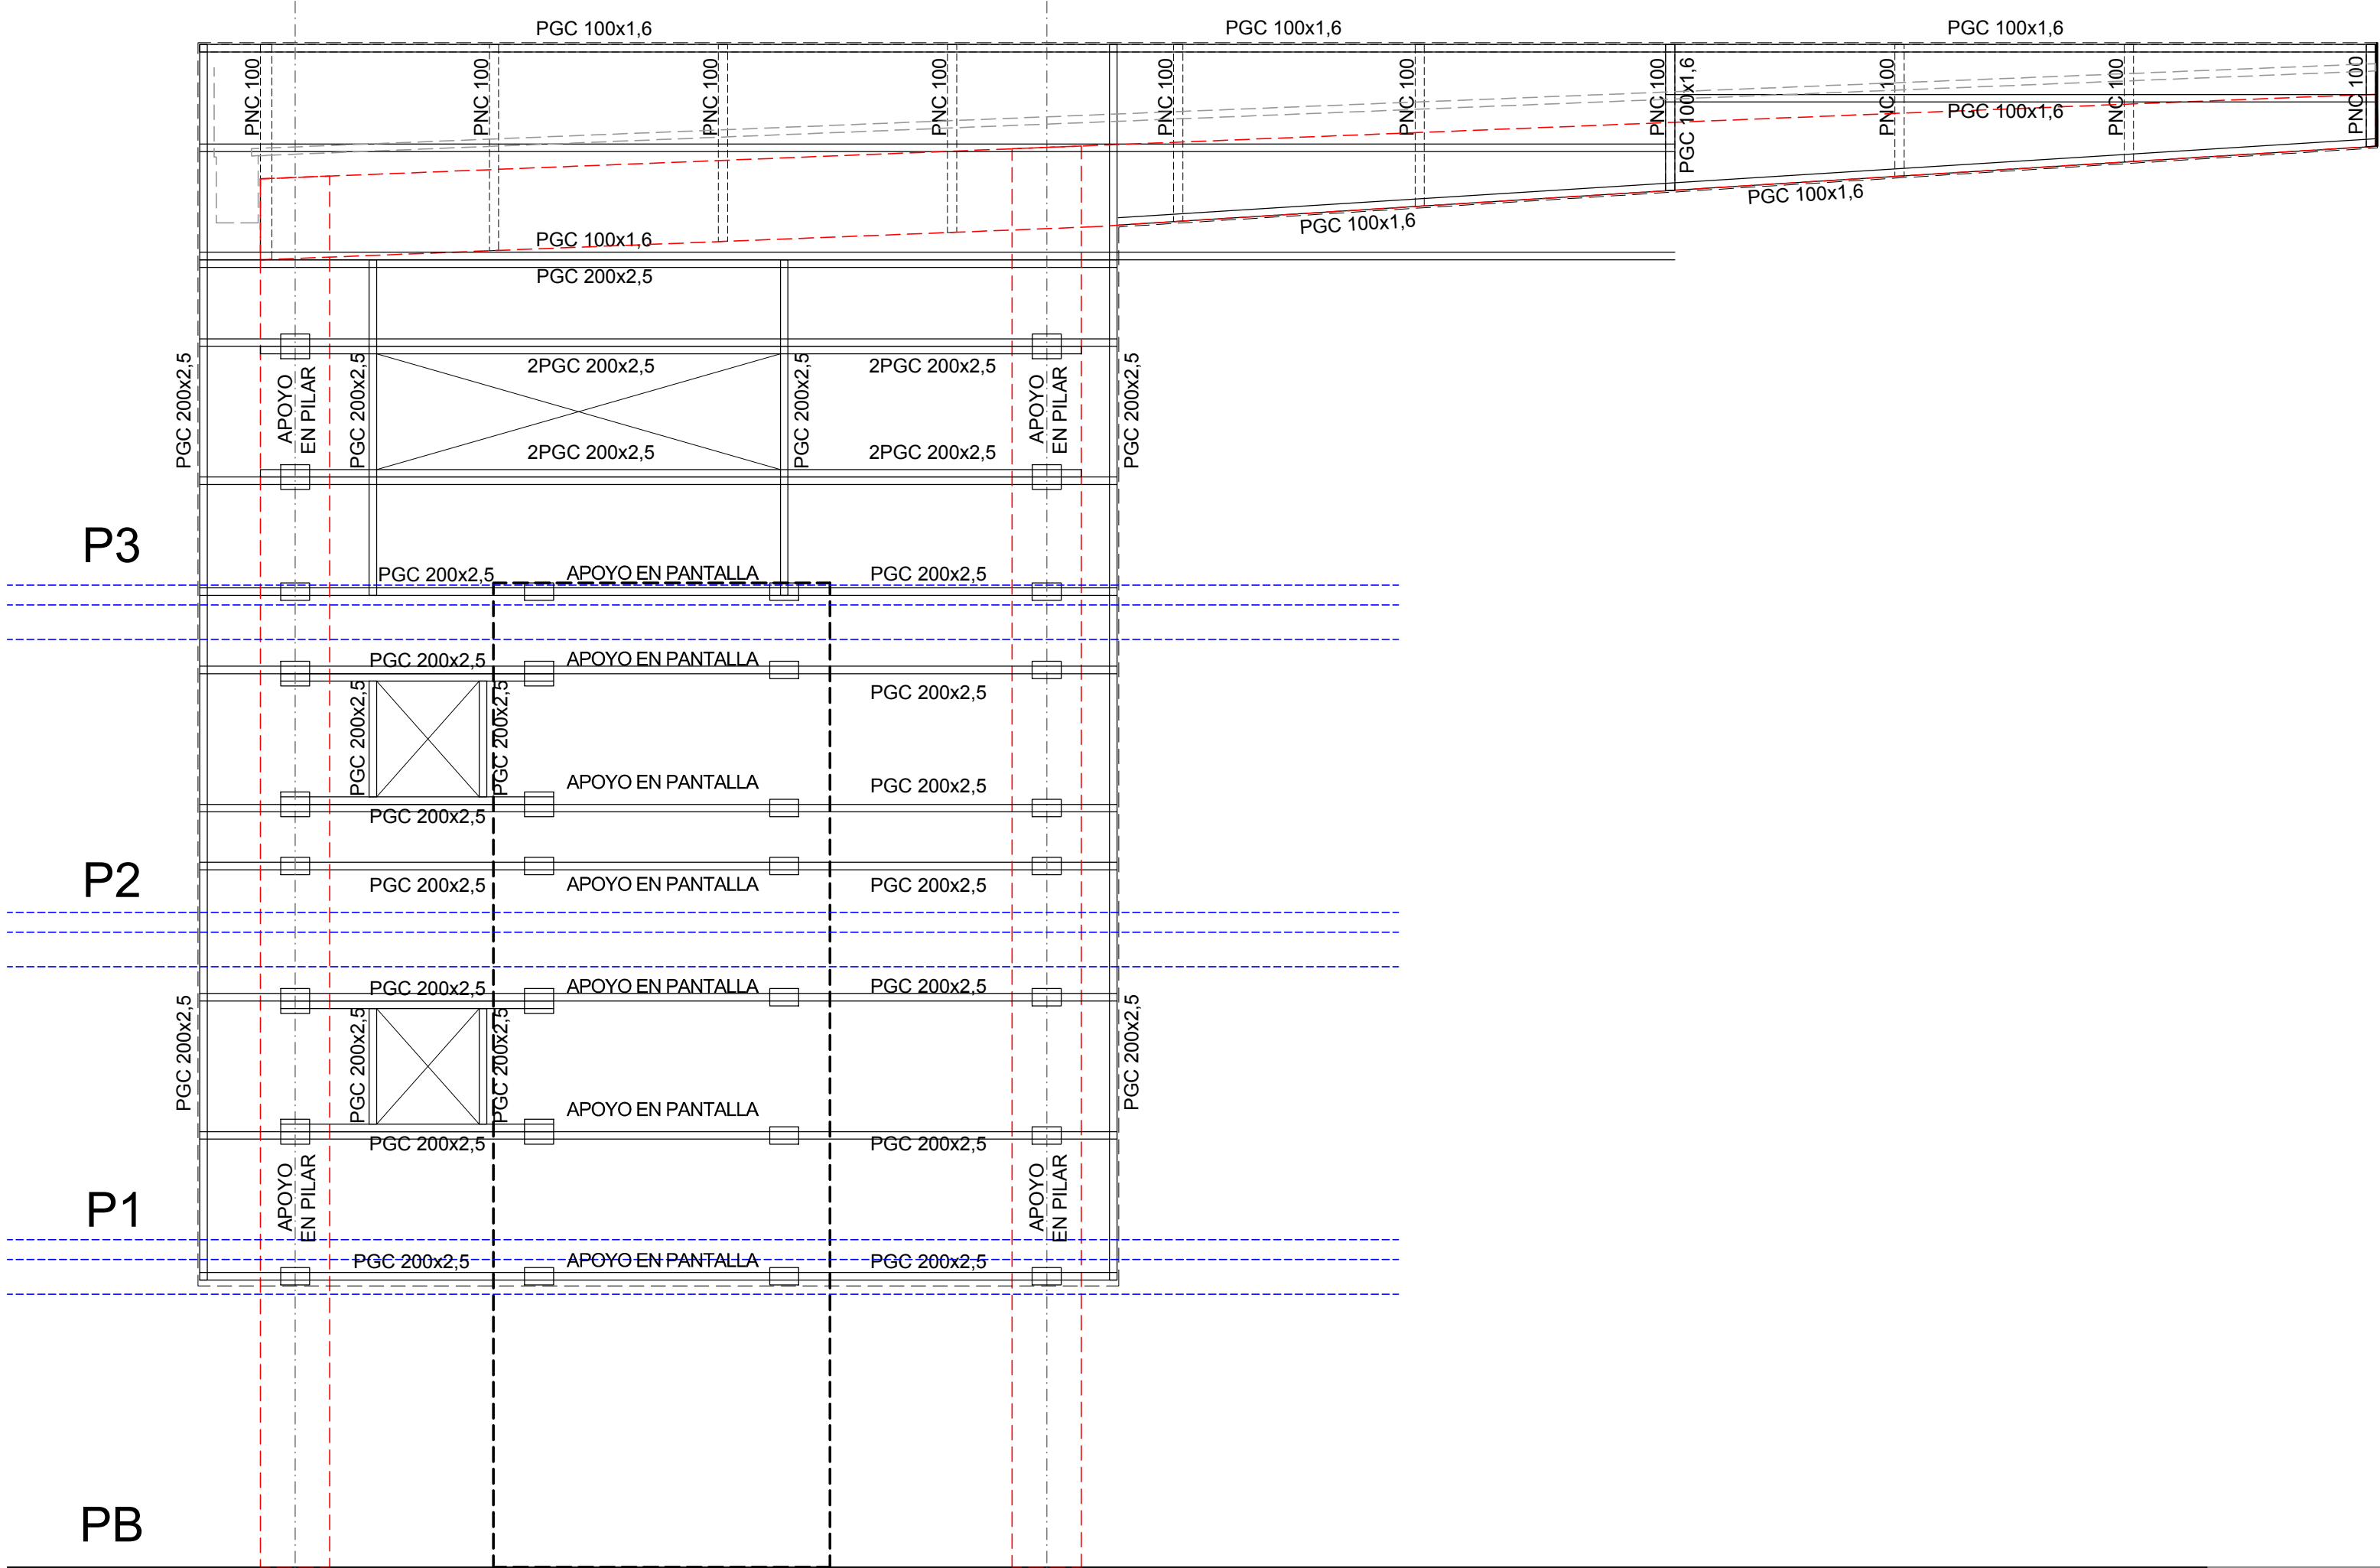

ESTRUCTURA PIEL FACHADA LATERAL esc.:1/50

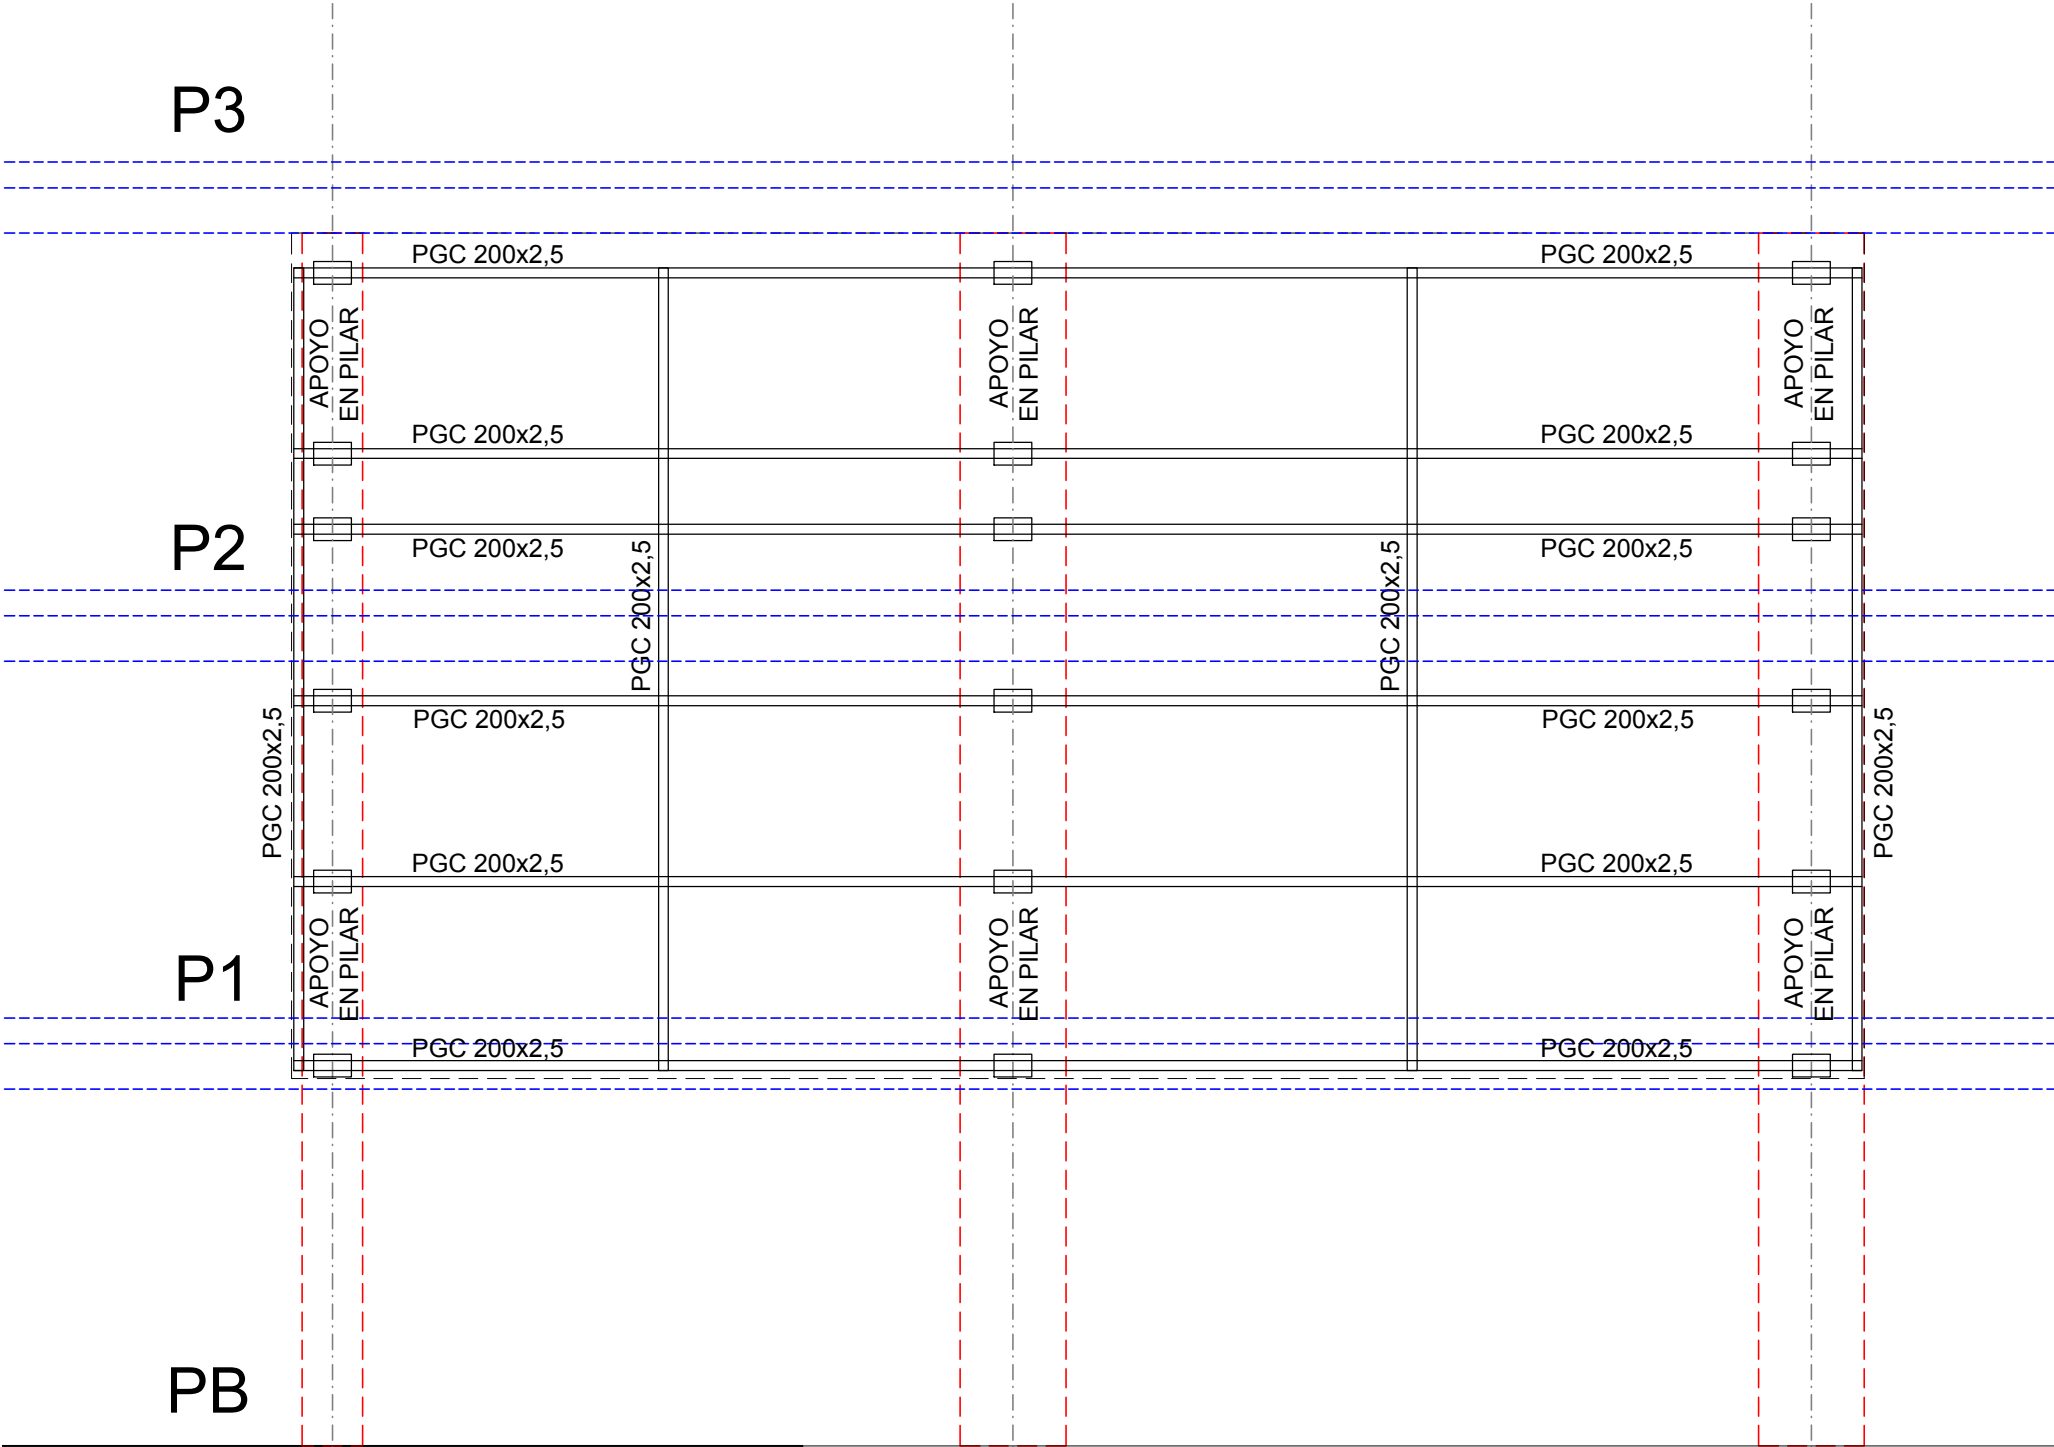

ESTRUCTURA PIEL FACHADA TRIBUNA esc.:1/50