







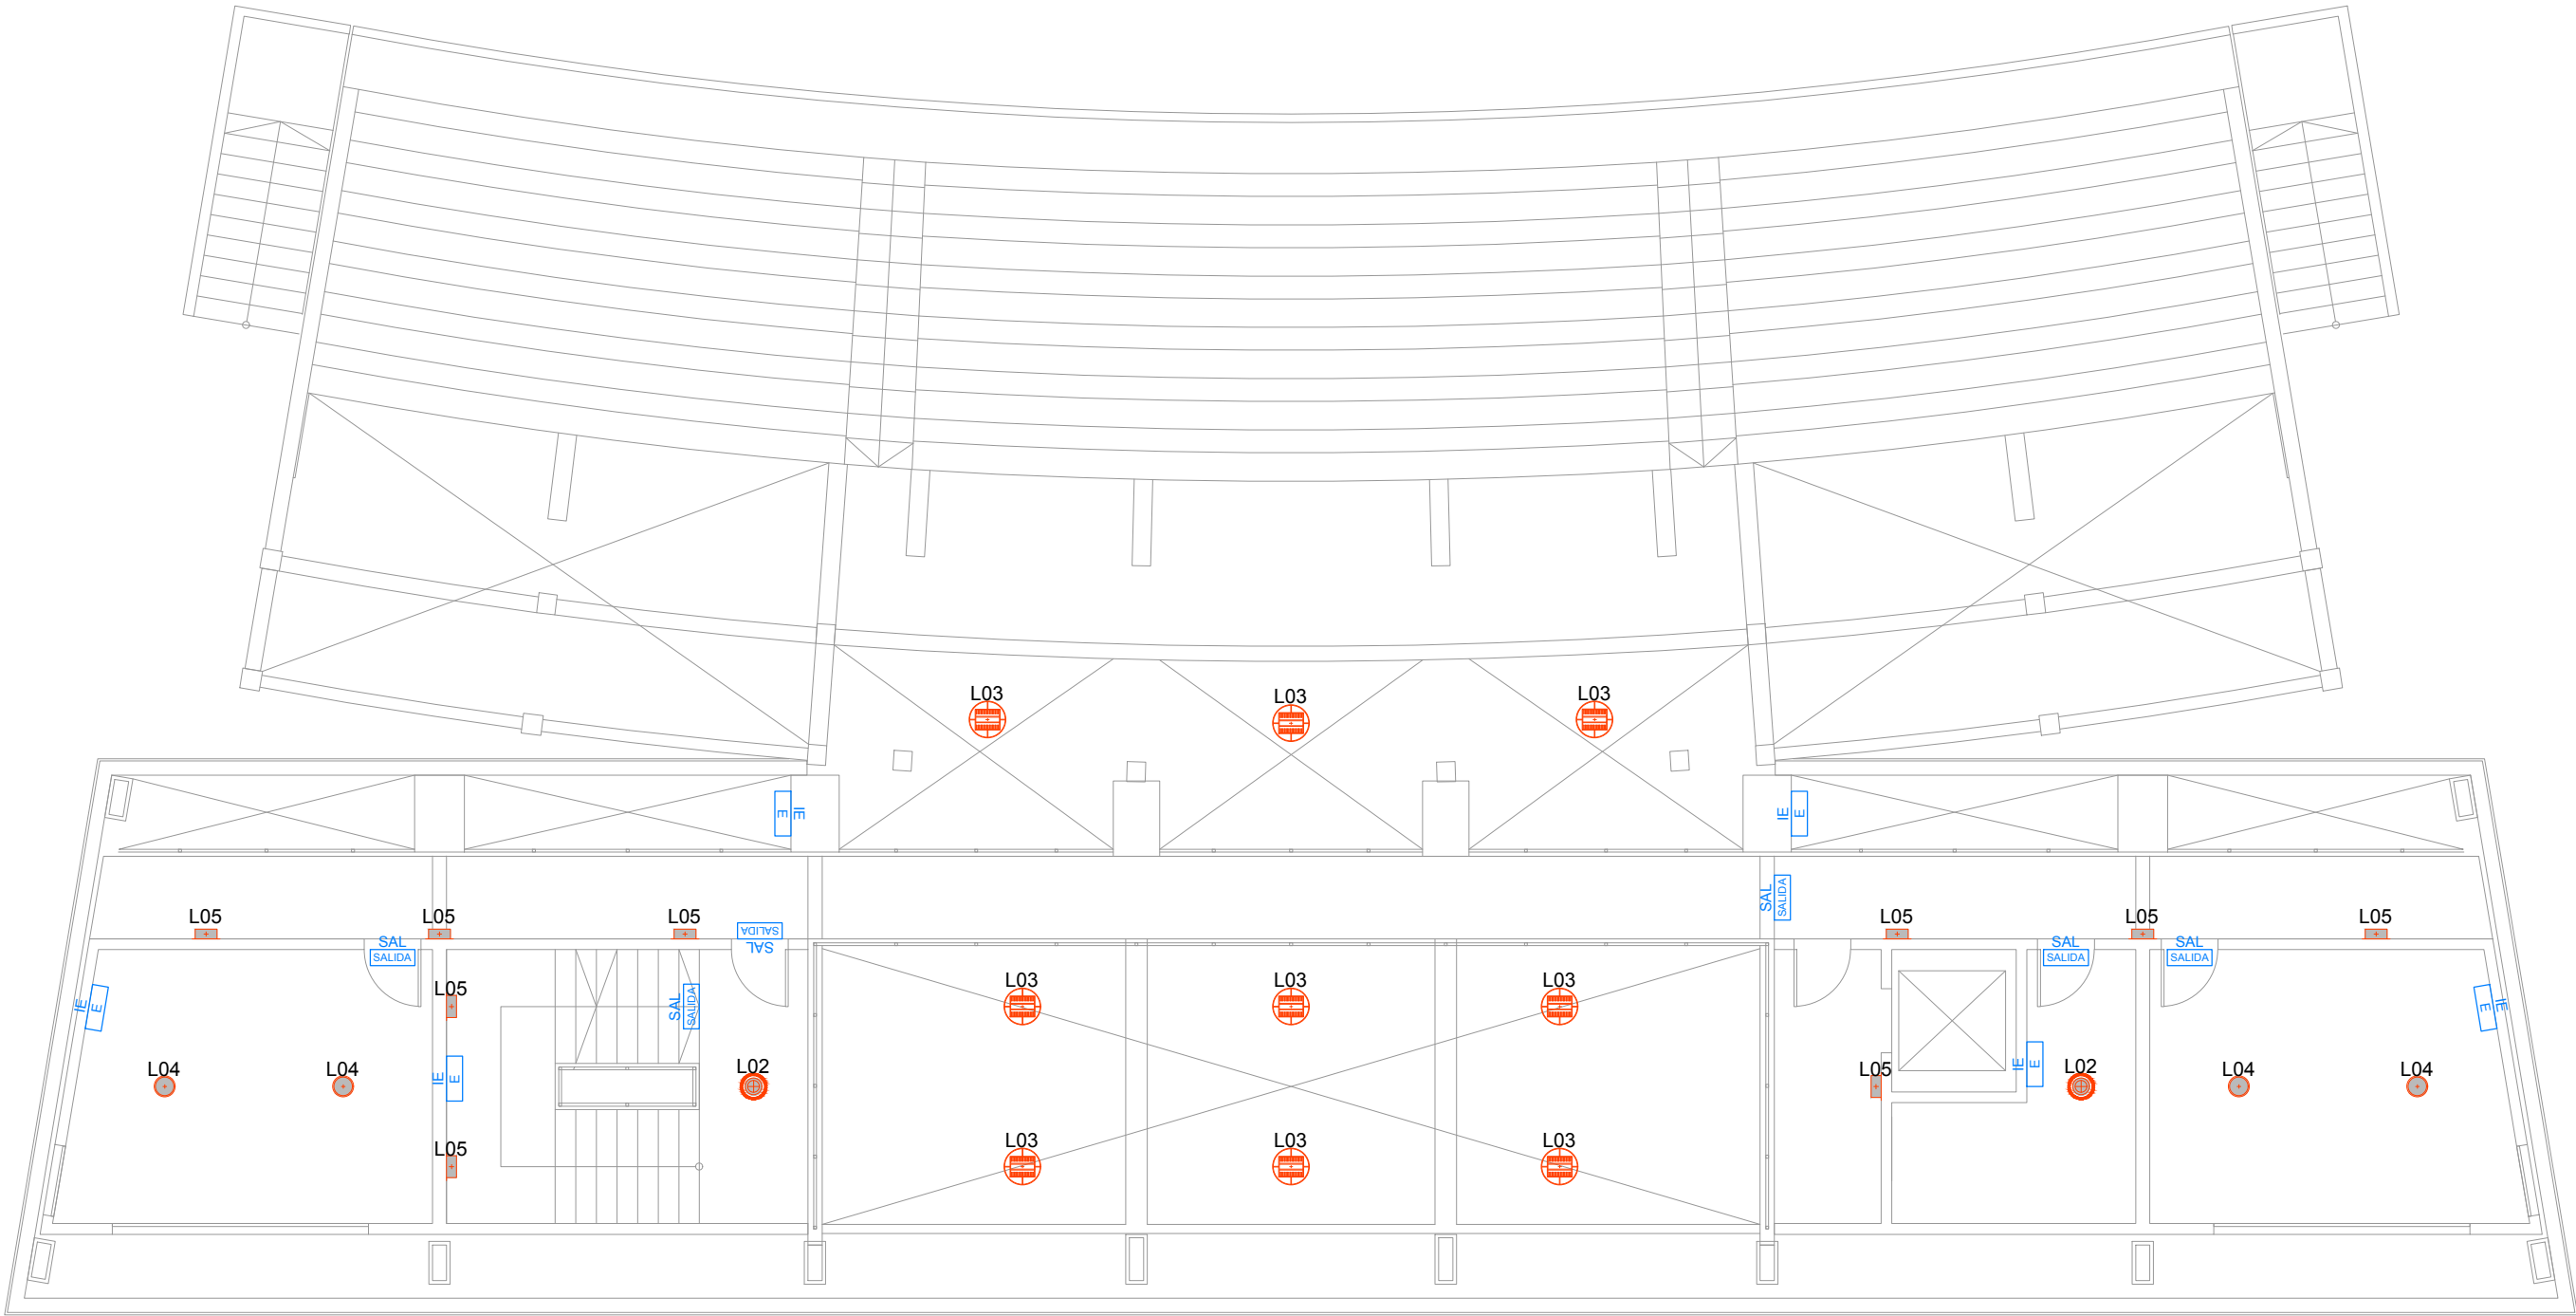



ILUMINACIÓN DE EMERGENCIA		REFERENCIAS DE LUMINARIAS	
	IE - ILUMINACIÓN DE EMERGENCIA NO PERMANENTE TIPO DAISALUX NOVA LD, LED, AUTONOMÍA DOS HORAS, IP44.		L01 - LUMINARIA DE APLICAR EN TECHO APTA PARA INTERPERIE. TIPO UNILAMP MAXI TUBE. PARA 1 LÁMPARA LED DE 38W, 43°, EQUIPO ELECTRÓNICO INCLUIDO, IP65.
	IE-SP - ILUMINACIÓN PROYECTOR DE EMERGENCIA NO PERMANENTE TIPO DAISALUX ZENIT P LD, PARA DOS SPOT ORIENTABLES LED PAR36, AUTONOMÍA DOS HORAS, IP42.		L02 - LUMINARIA DE PANEL LED PARA APLICAR O SUSPENDER 36W
	SAL - ILUMINACIÓN DE EMERGENCIA CON CARTEL/PICTOGRAMA DE SALIDA, TIPO DAISALUX NOVA LD, LED, AUTONOMÍA DOS HORAS, IP44.		L03 - LUMINARIA DE SUSPENDER TIPO PROYECTOR LED HIGHBAY3 INTERIOR O EXTERIOR, EN ALUMINIO CON DIFUSOR DE POLICARBONATO. 120W (16.000LM) 4000K, IP65.
			L04 - LUMINARIA TIPO DOWNLIGHT DE APLICAR, EN TECHO, TIPO PHILIPS LUXSPACE, PARA MÓDULO LED DE 22W Y Ø260MM, IP20.
			L05 - LUMINARIA DE APLICAR EN PARED BIDIRECCIONAL TIPO "ABRAM 150". EN RESINA BLANCA, ESTABILIZADO A RAYOS UV. LÁMPARA 1XR7S LED DE 4W-400LM. IP55.





ESTADIO CAMPEONES OLIMPICOS
INTENDENCIA DEPARTAMENTAL DE FLORIDA
FIDEICOMISO DE OBRAS

ARQUITECTO PEDRO CALZAVARA

LAMINA

LUMINARIAS

NIVEL 1 [+2.83] ENTREPISO

FECHA: JUL 2019

REVISION:

ESCALA: 1:100

EL9