




DETALLE PATIN TIPO 3
SECCION 2-2
esc.:1/25

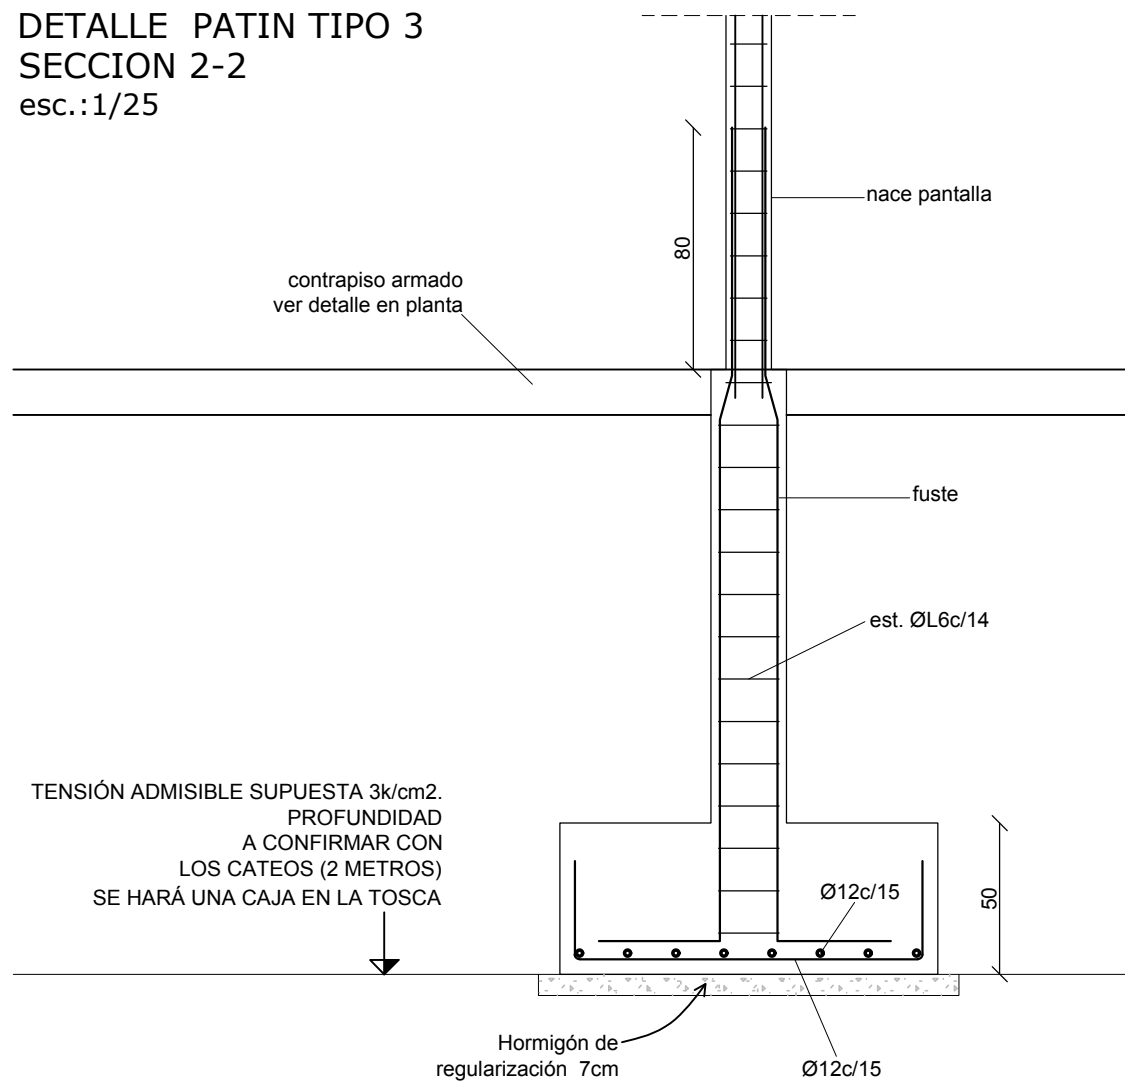


DETALLE PATIN TIPO 3
SECCION 1-1
esc.:1/25

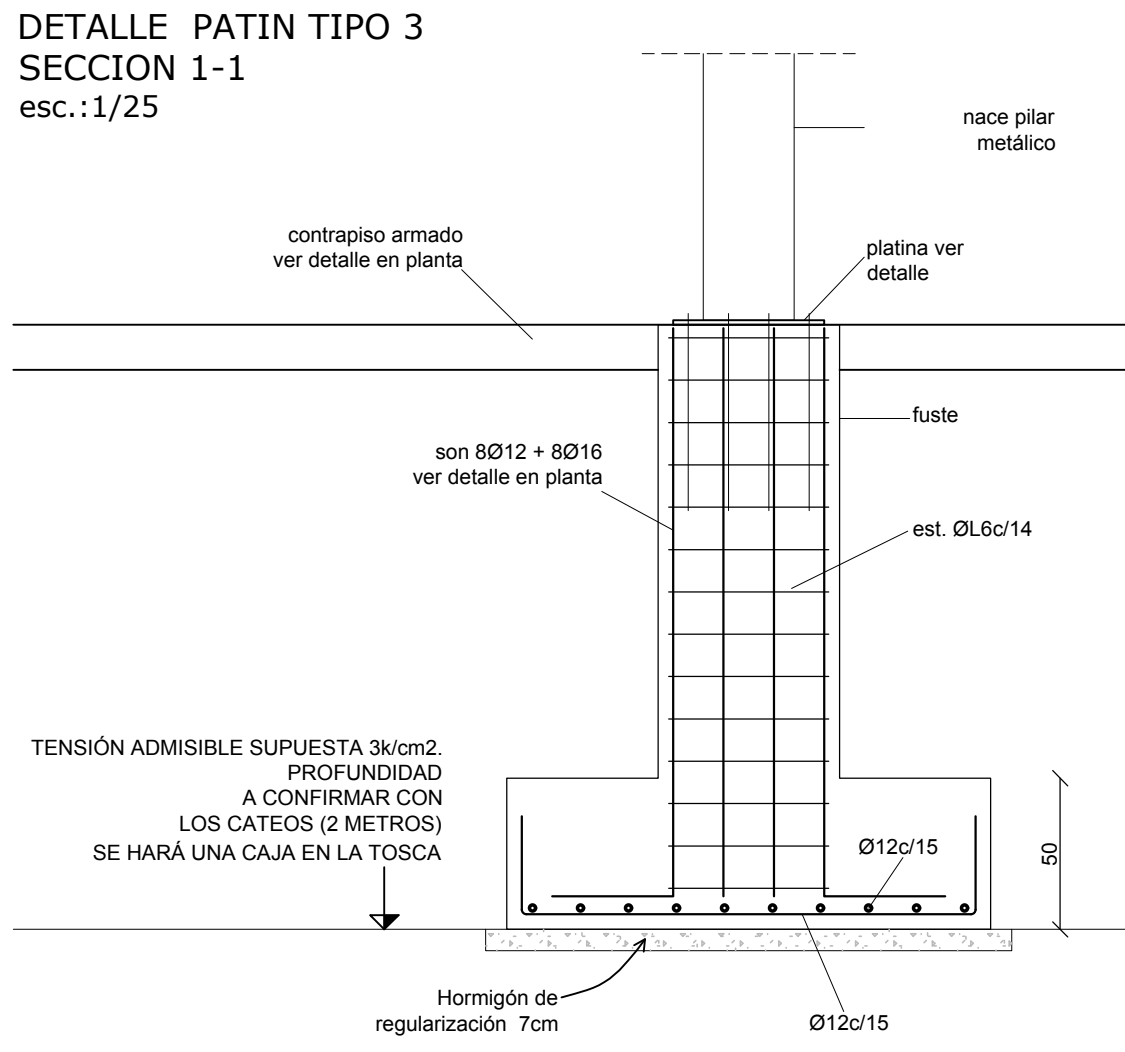


PATIN TIPO 3
PLANTA
esc.:1/50

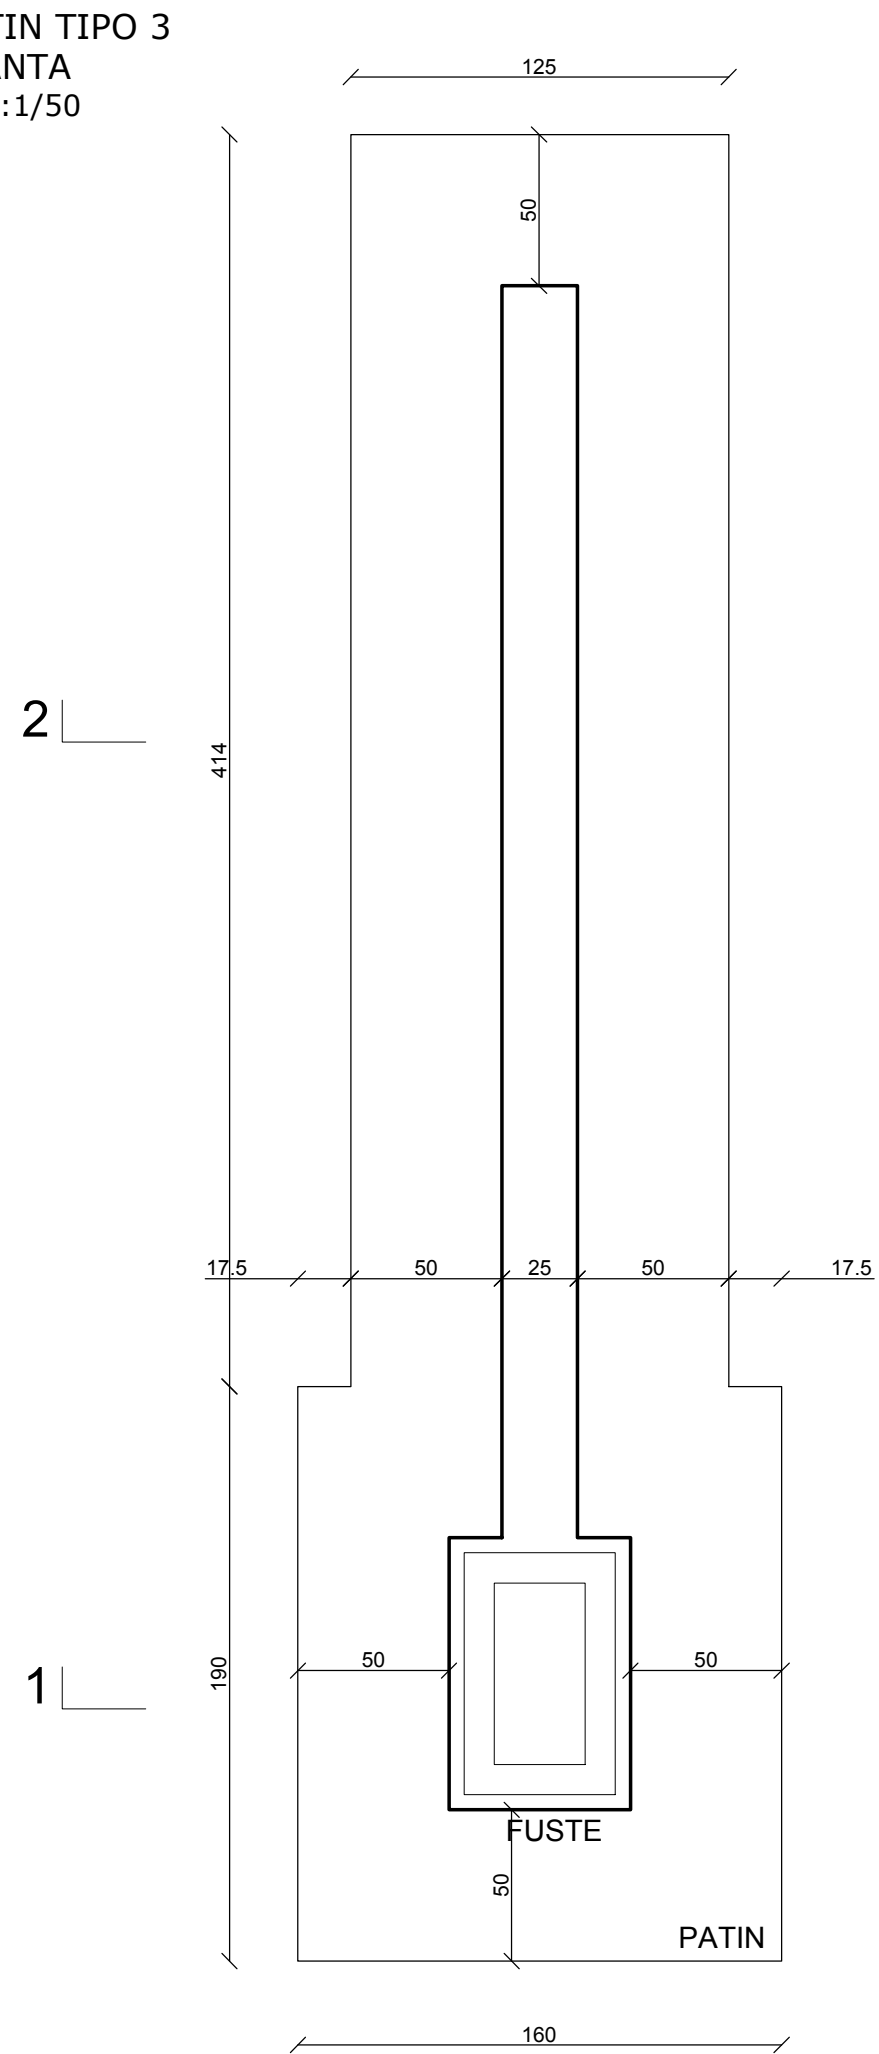


DETALLE PATIN TIPO 4
SECCION 2-2
esc.:1/25

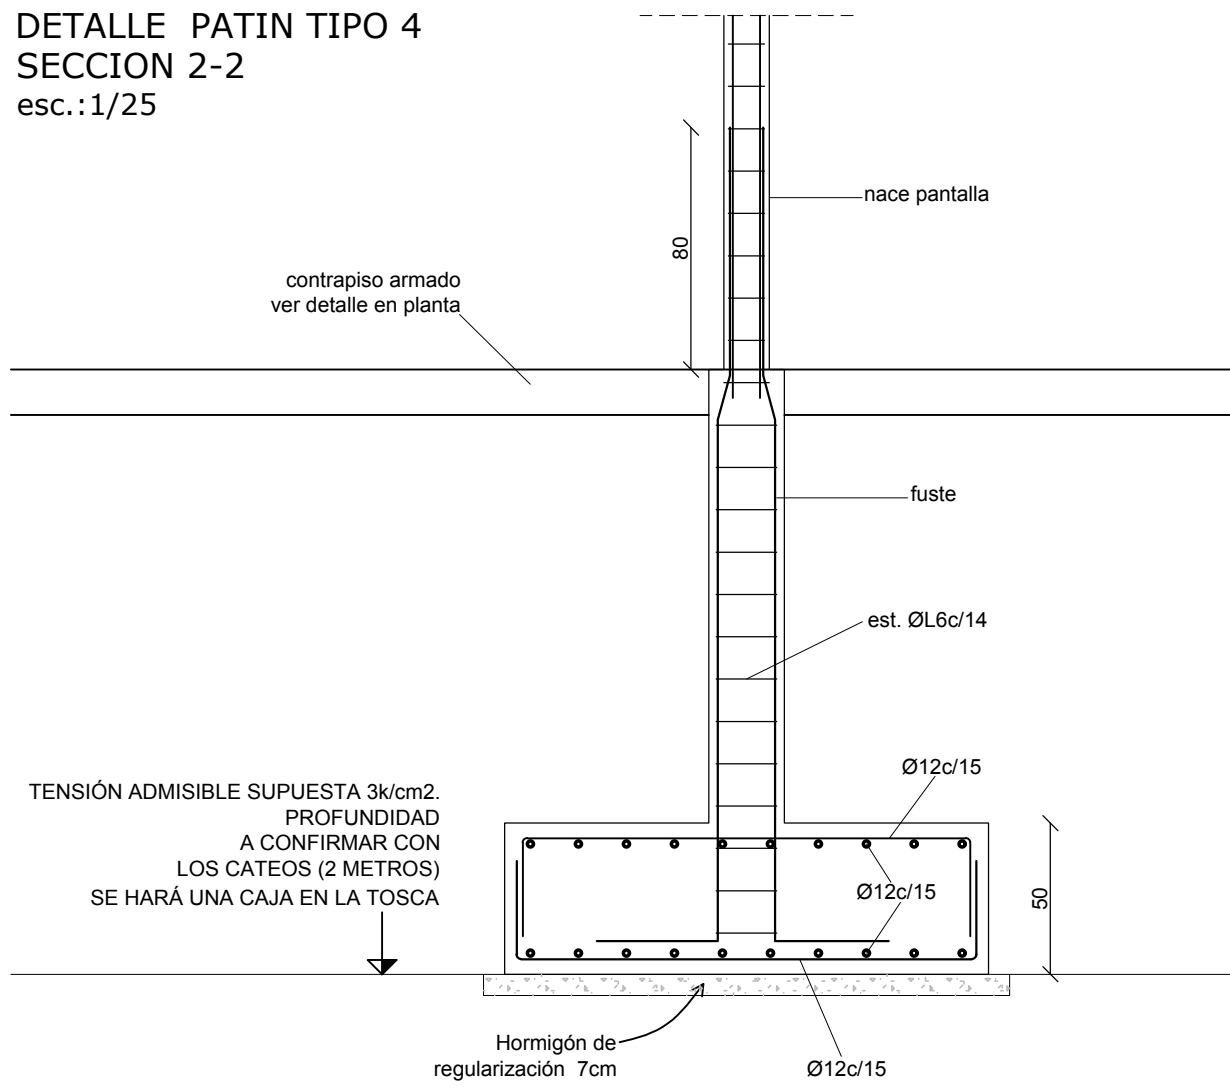



DETALLE PATIN TIPO 4
SECCION 1-1
esc.:1/25

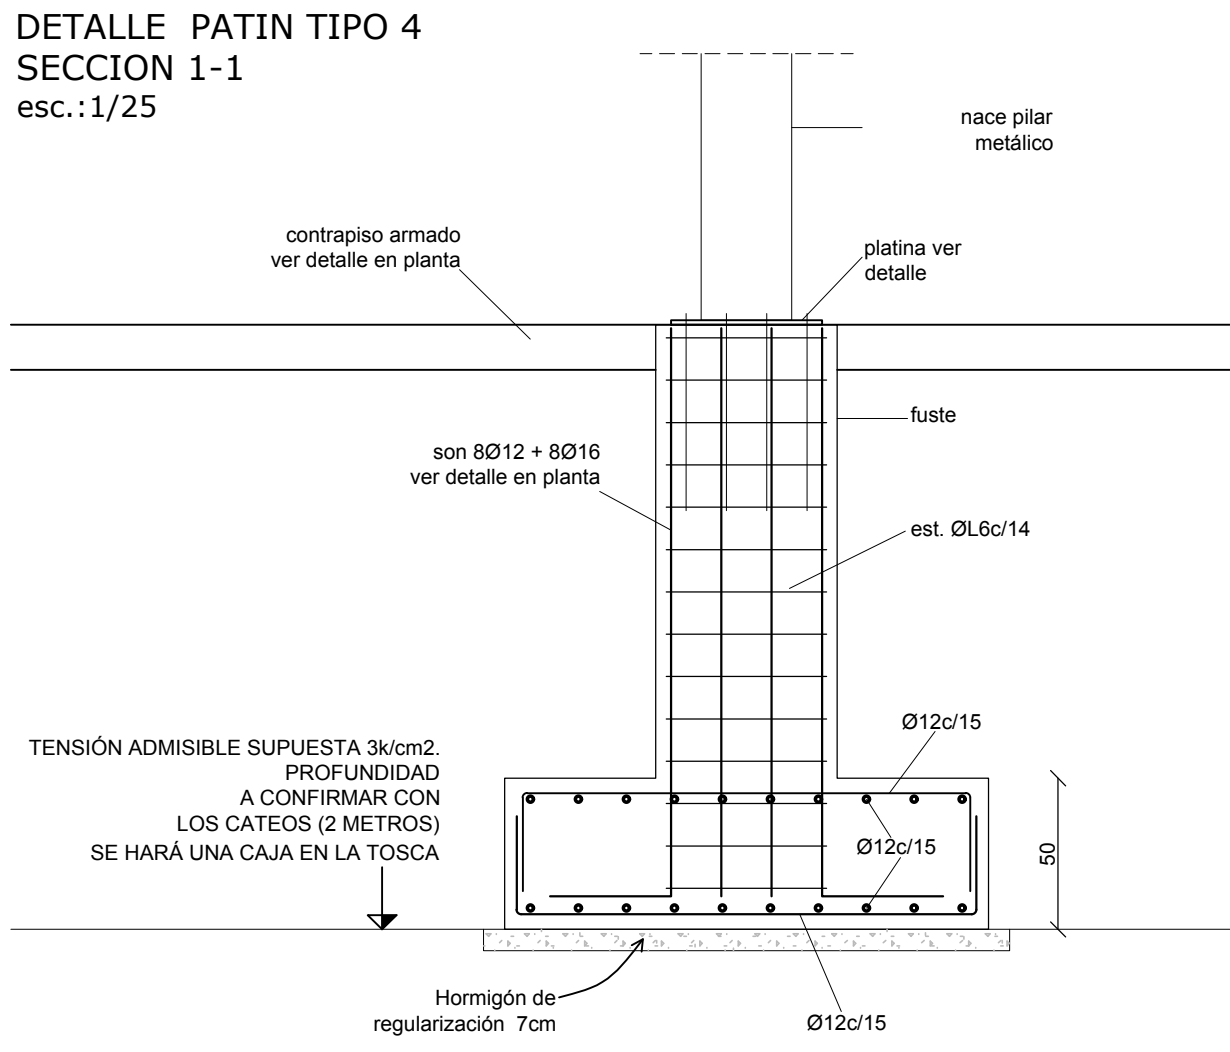


PATIN TIPO 4
PLANTA
esc.:1/50

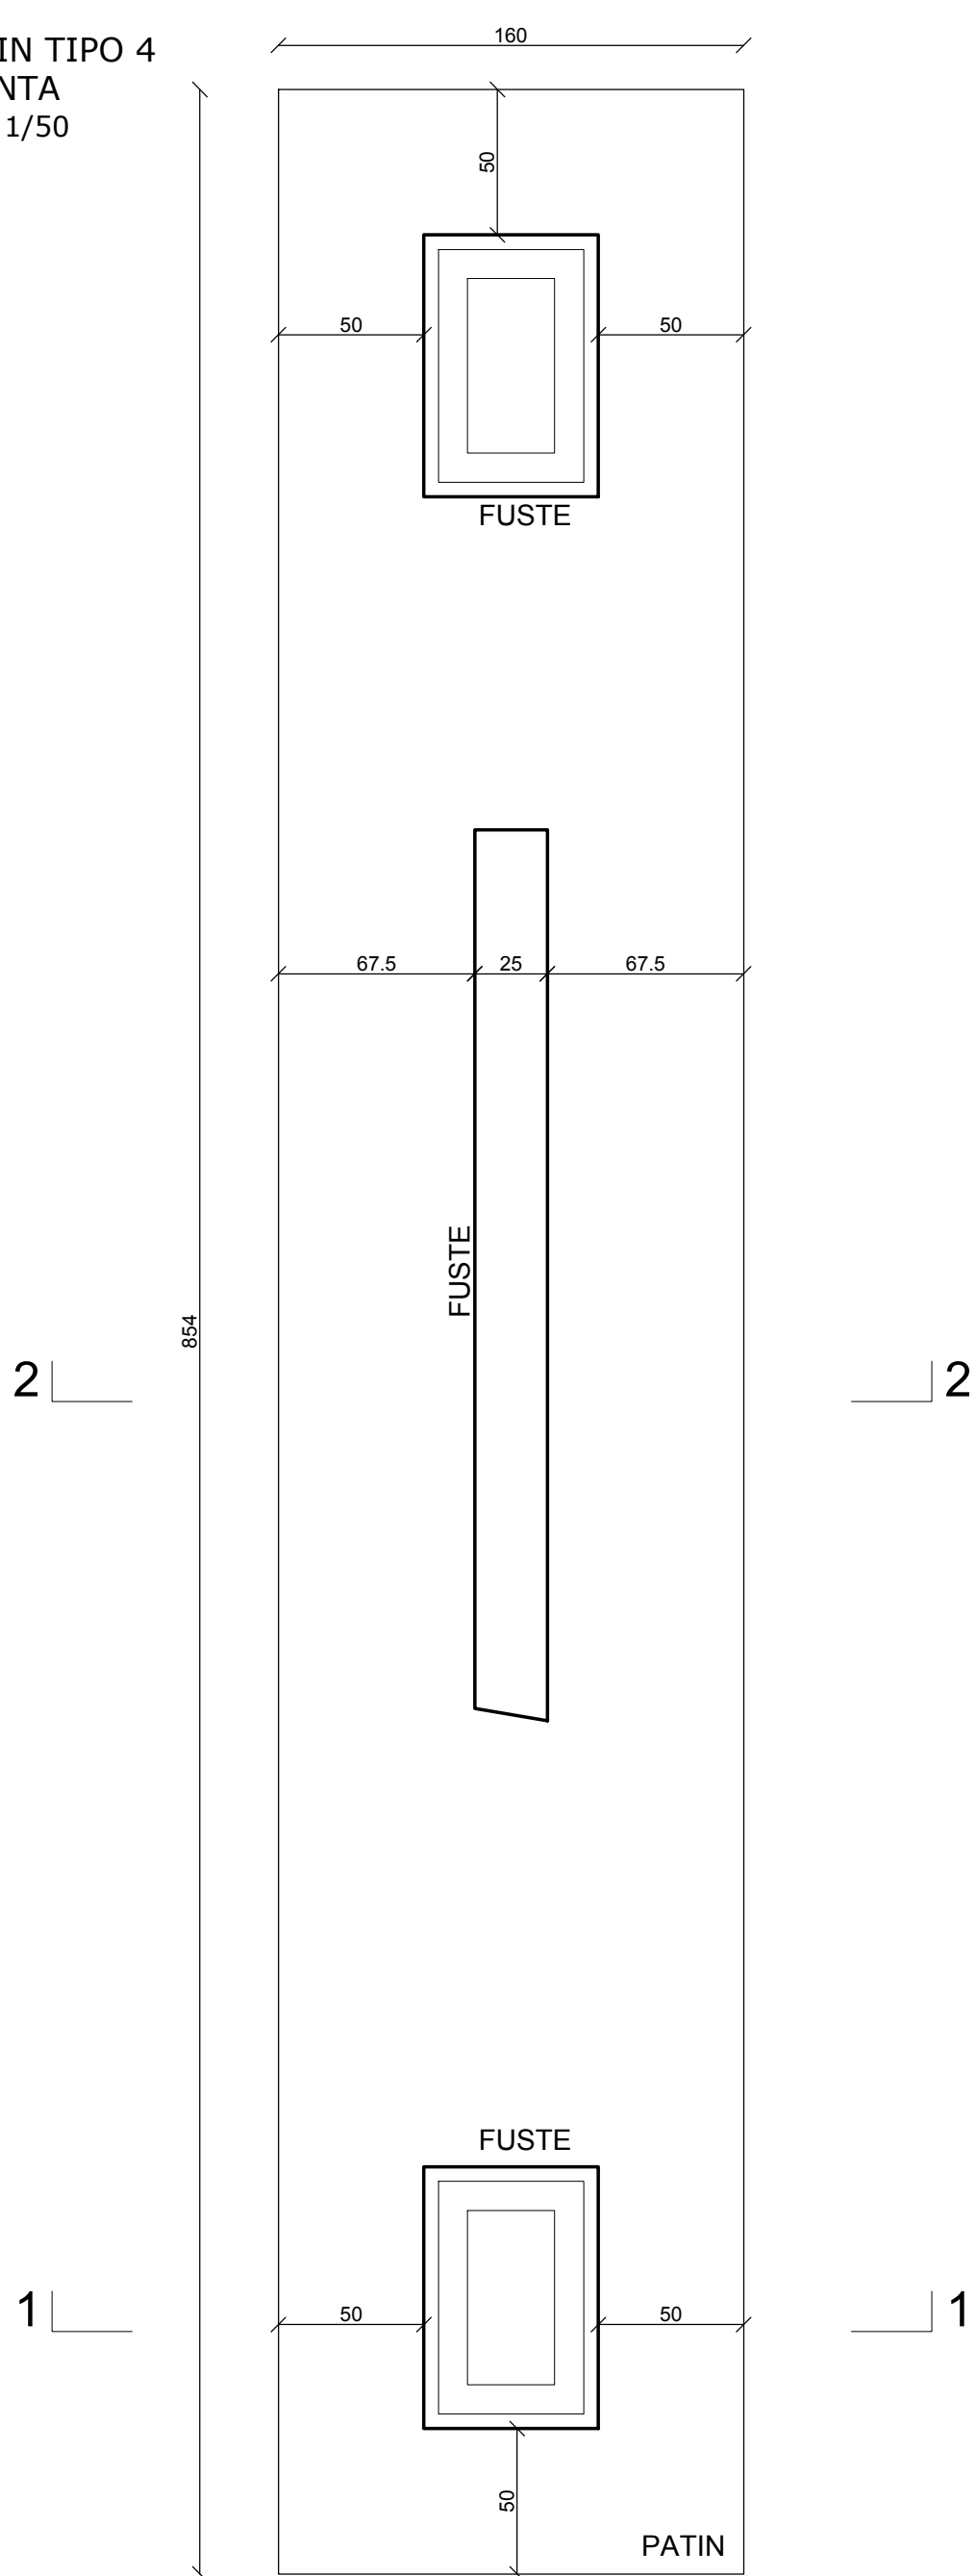

DETALLE PATIN TIPO 4
SECCION 3-3
esc.:1/25

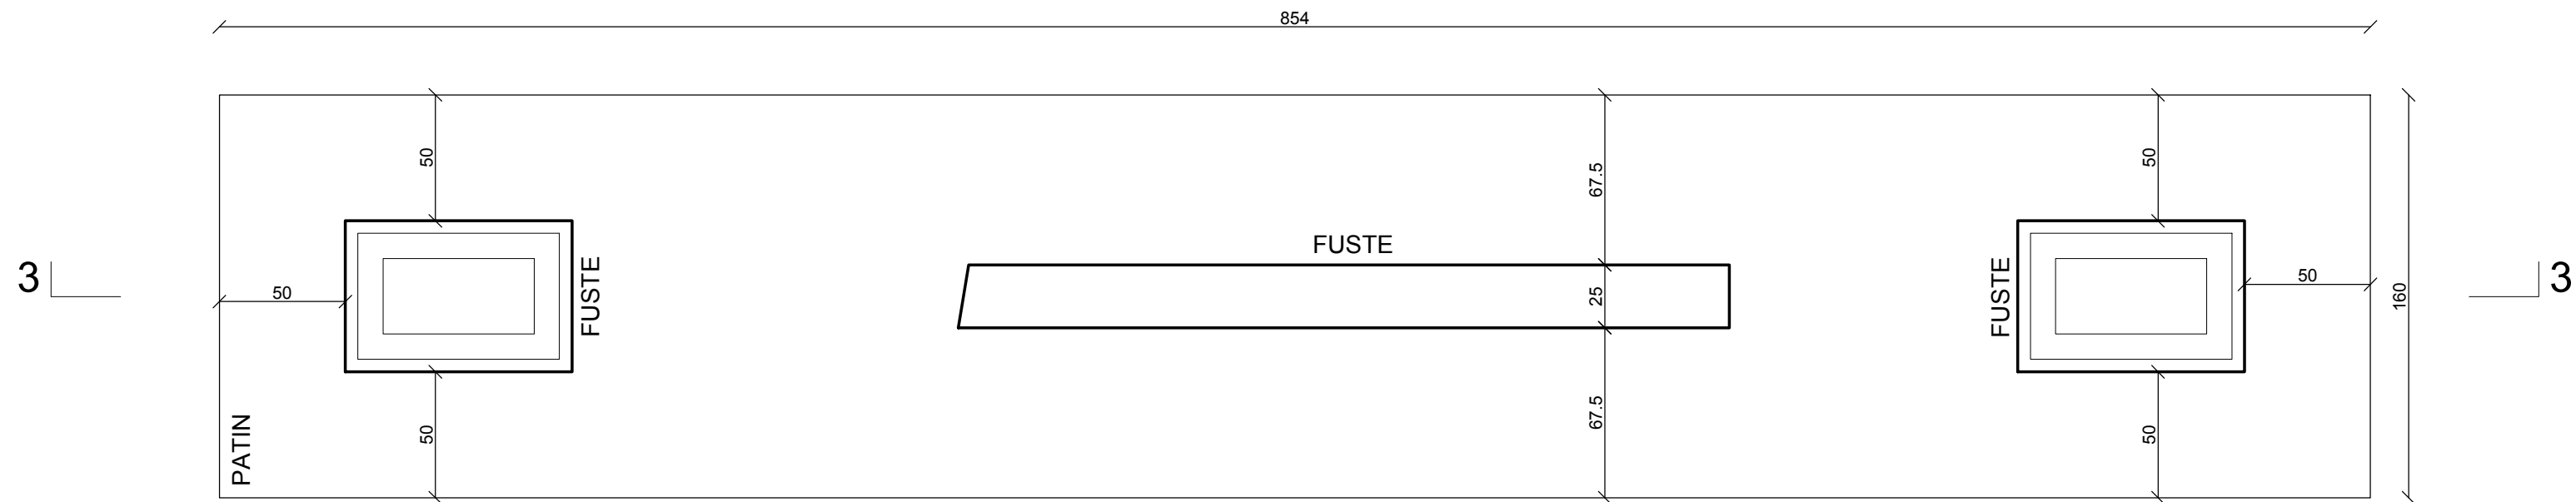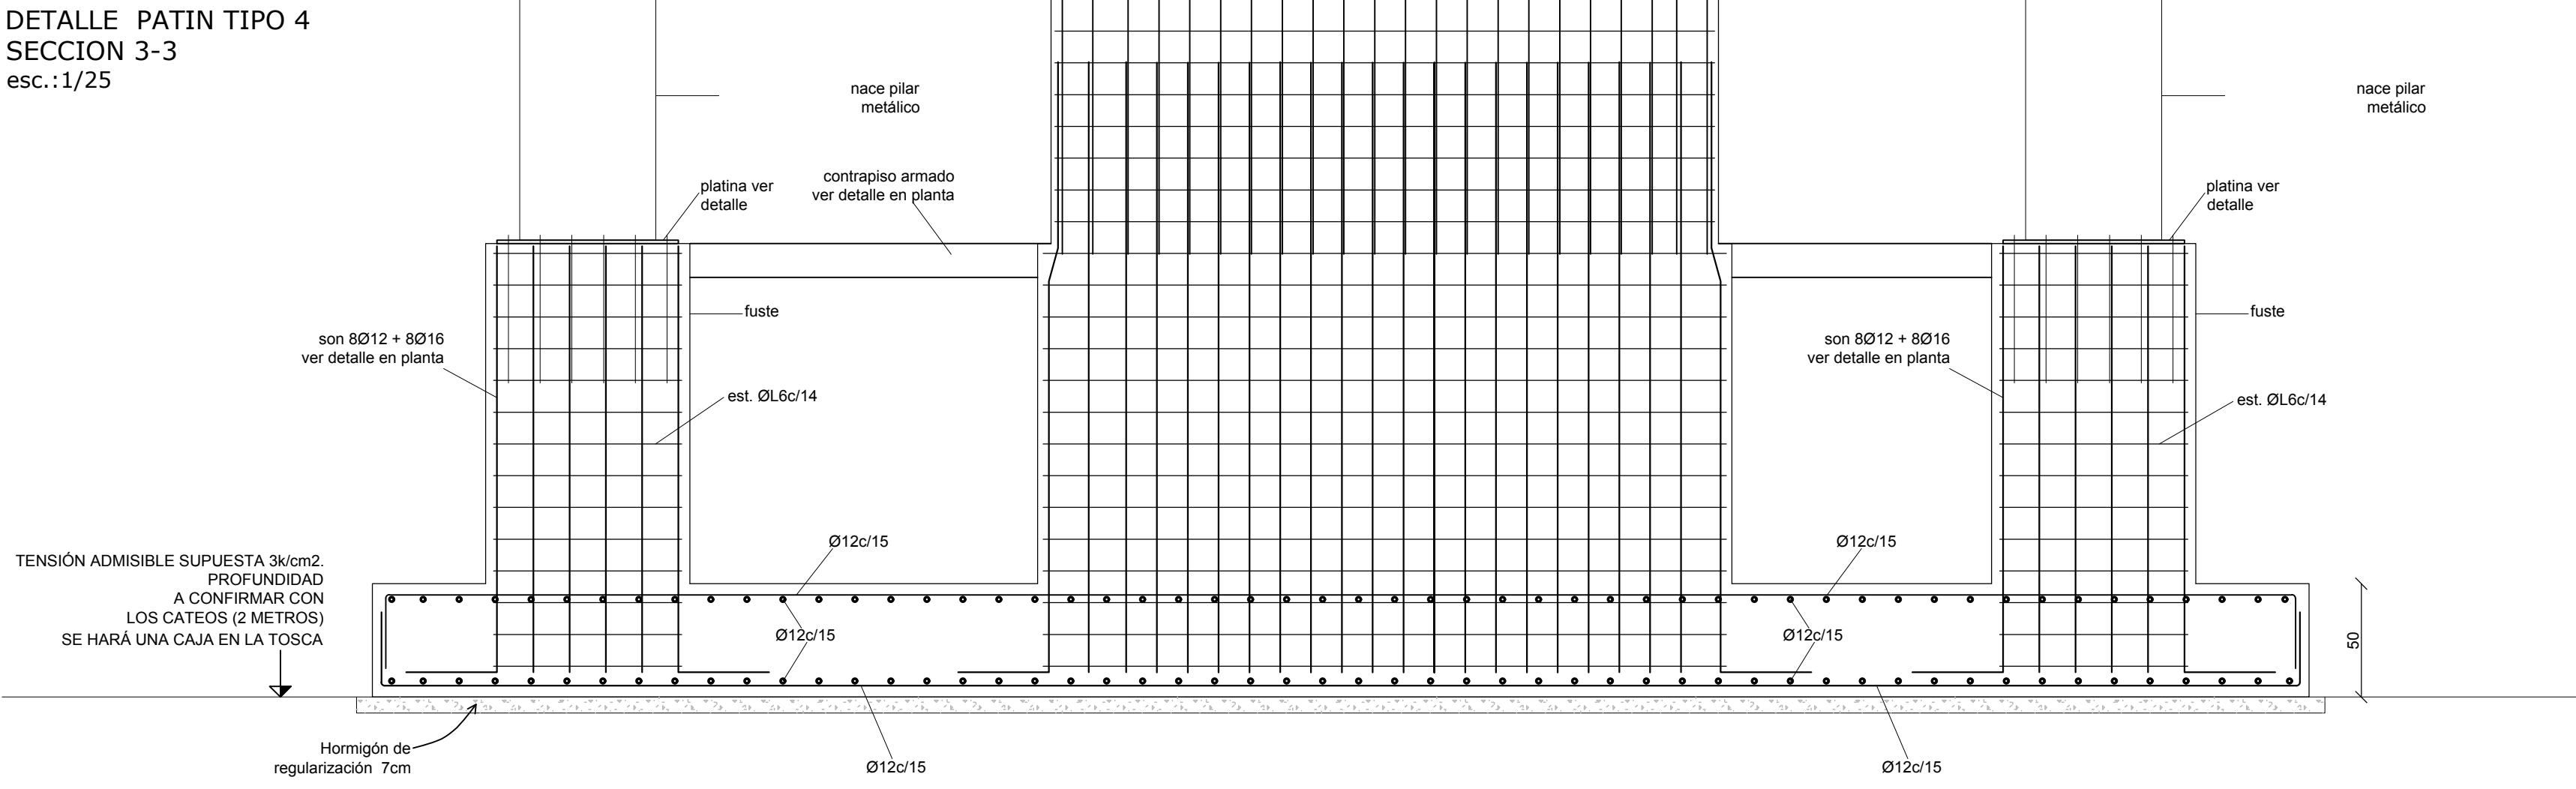

DETALLE PATIN TIPO 5
(ASCENSOR)
SECCION 1-1
esc.:1/25

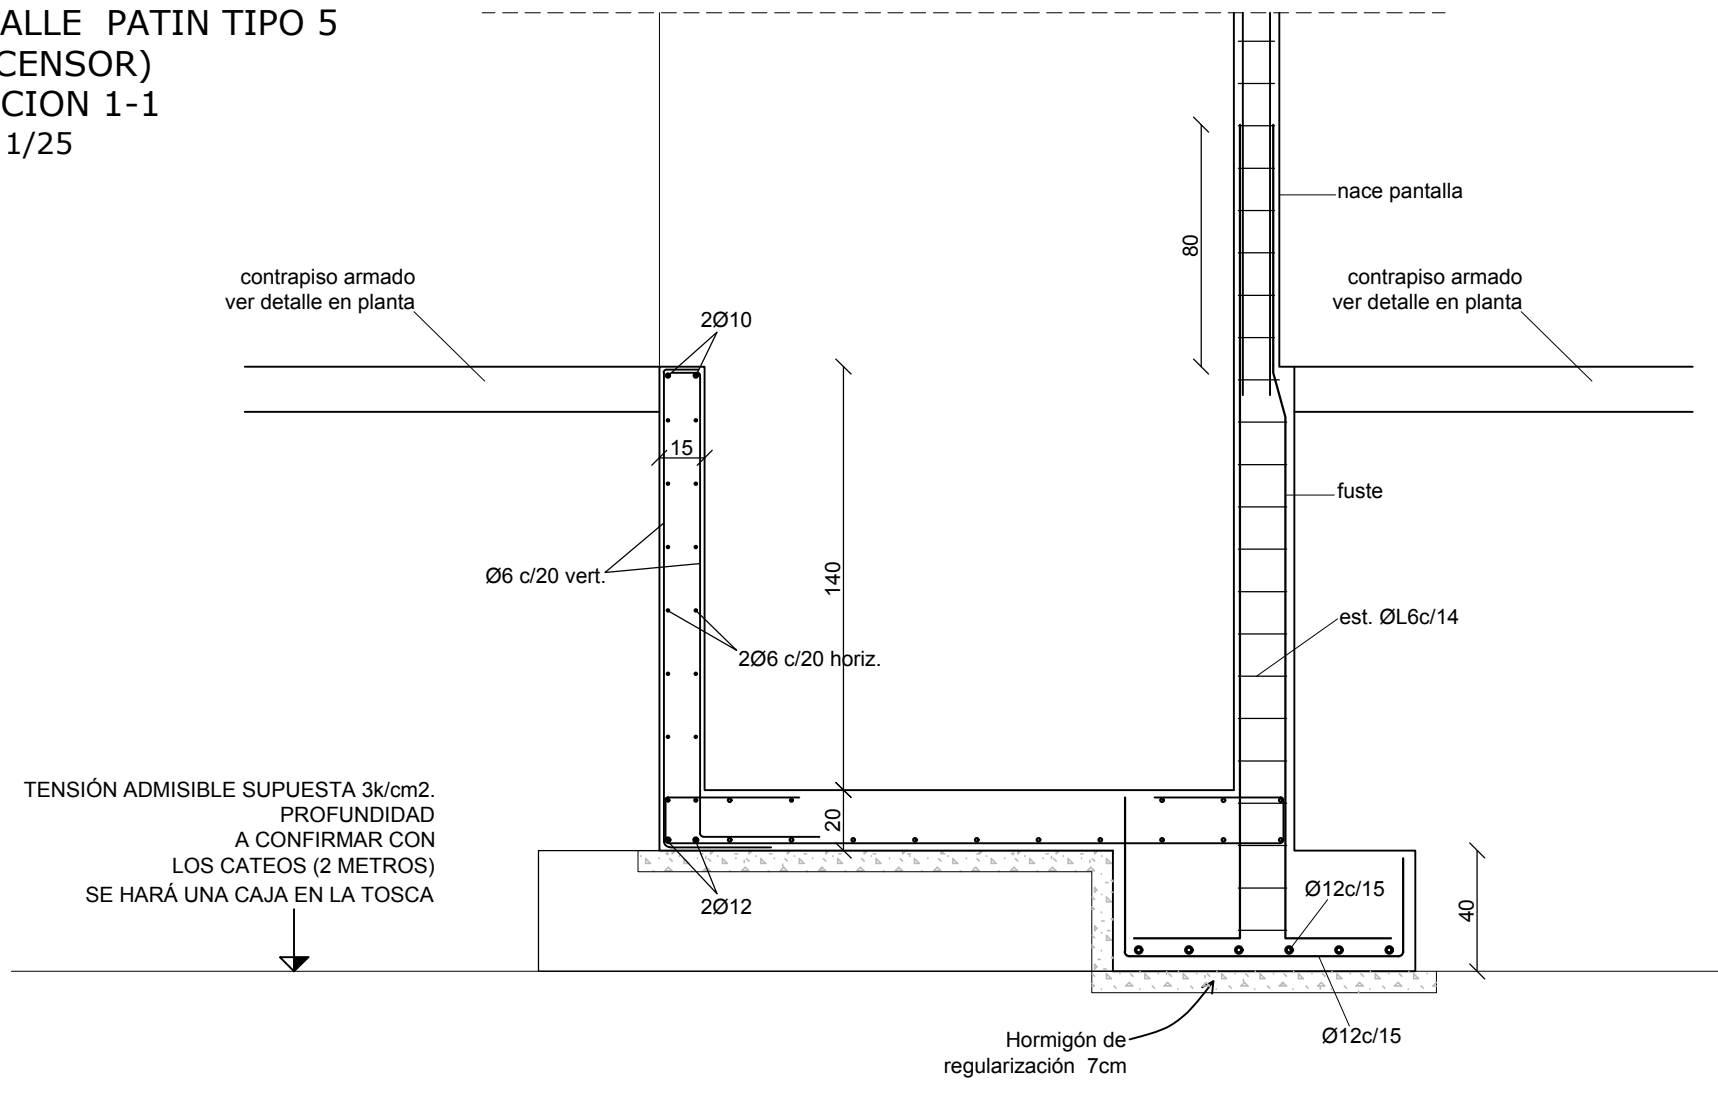

PATIN TIPO 5
(ASCENSOR)
PLANTA
esc.:1/50

