




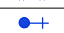











 
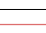
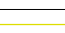






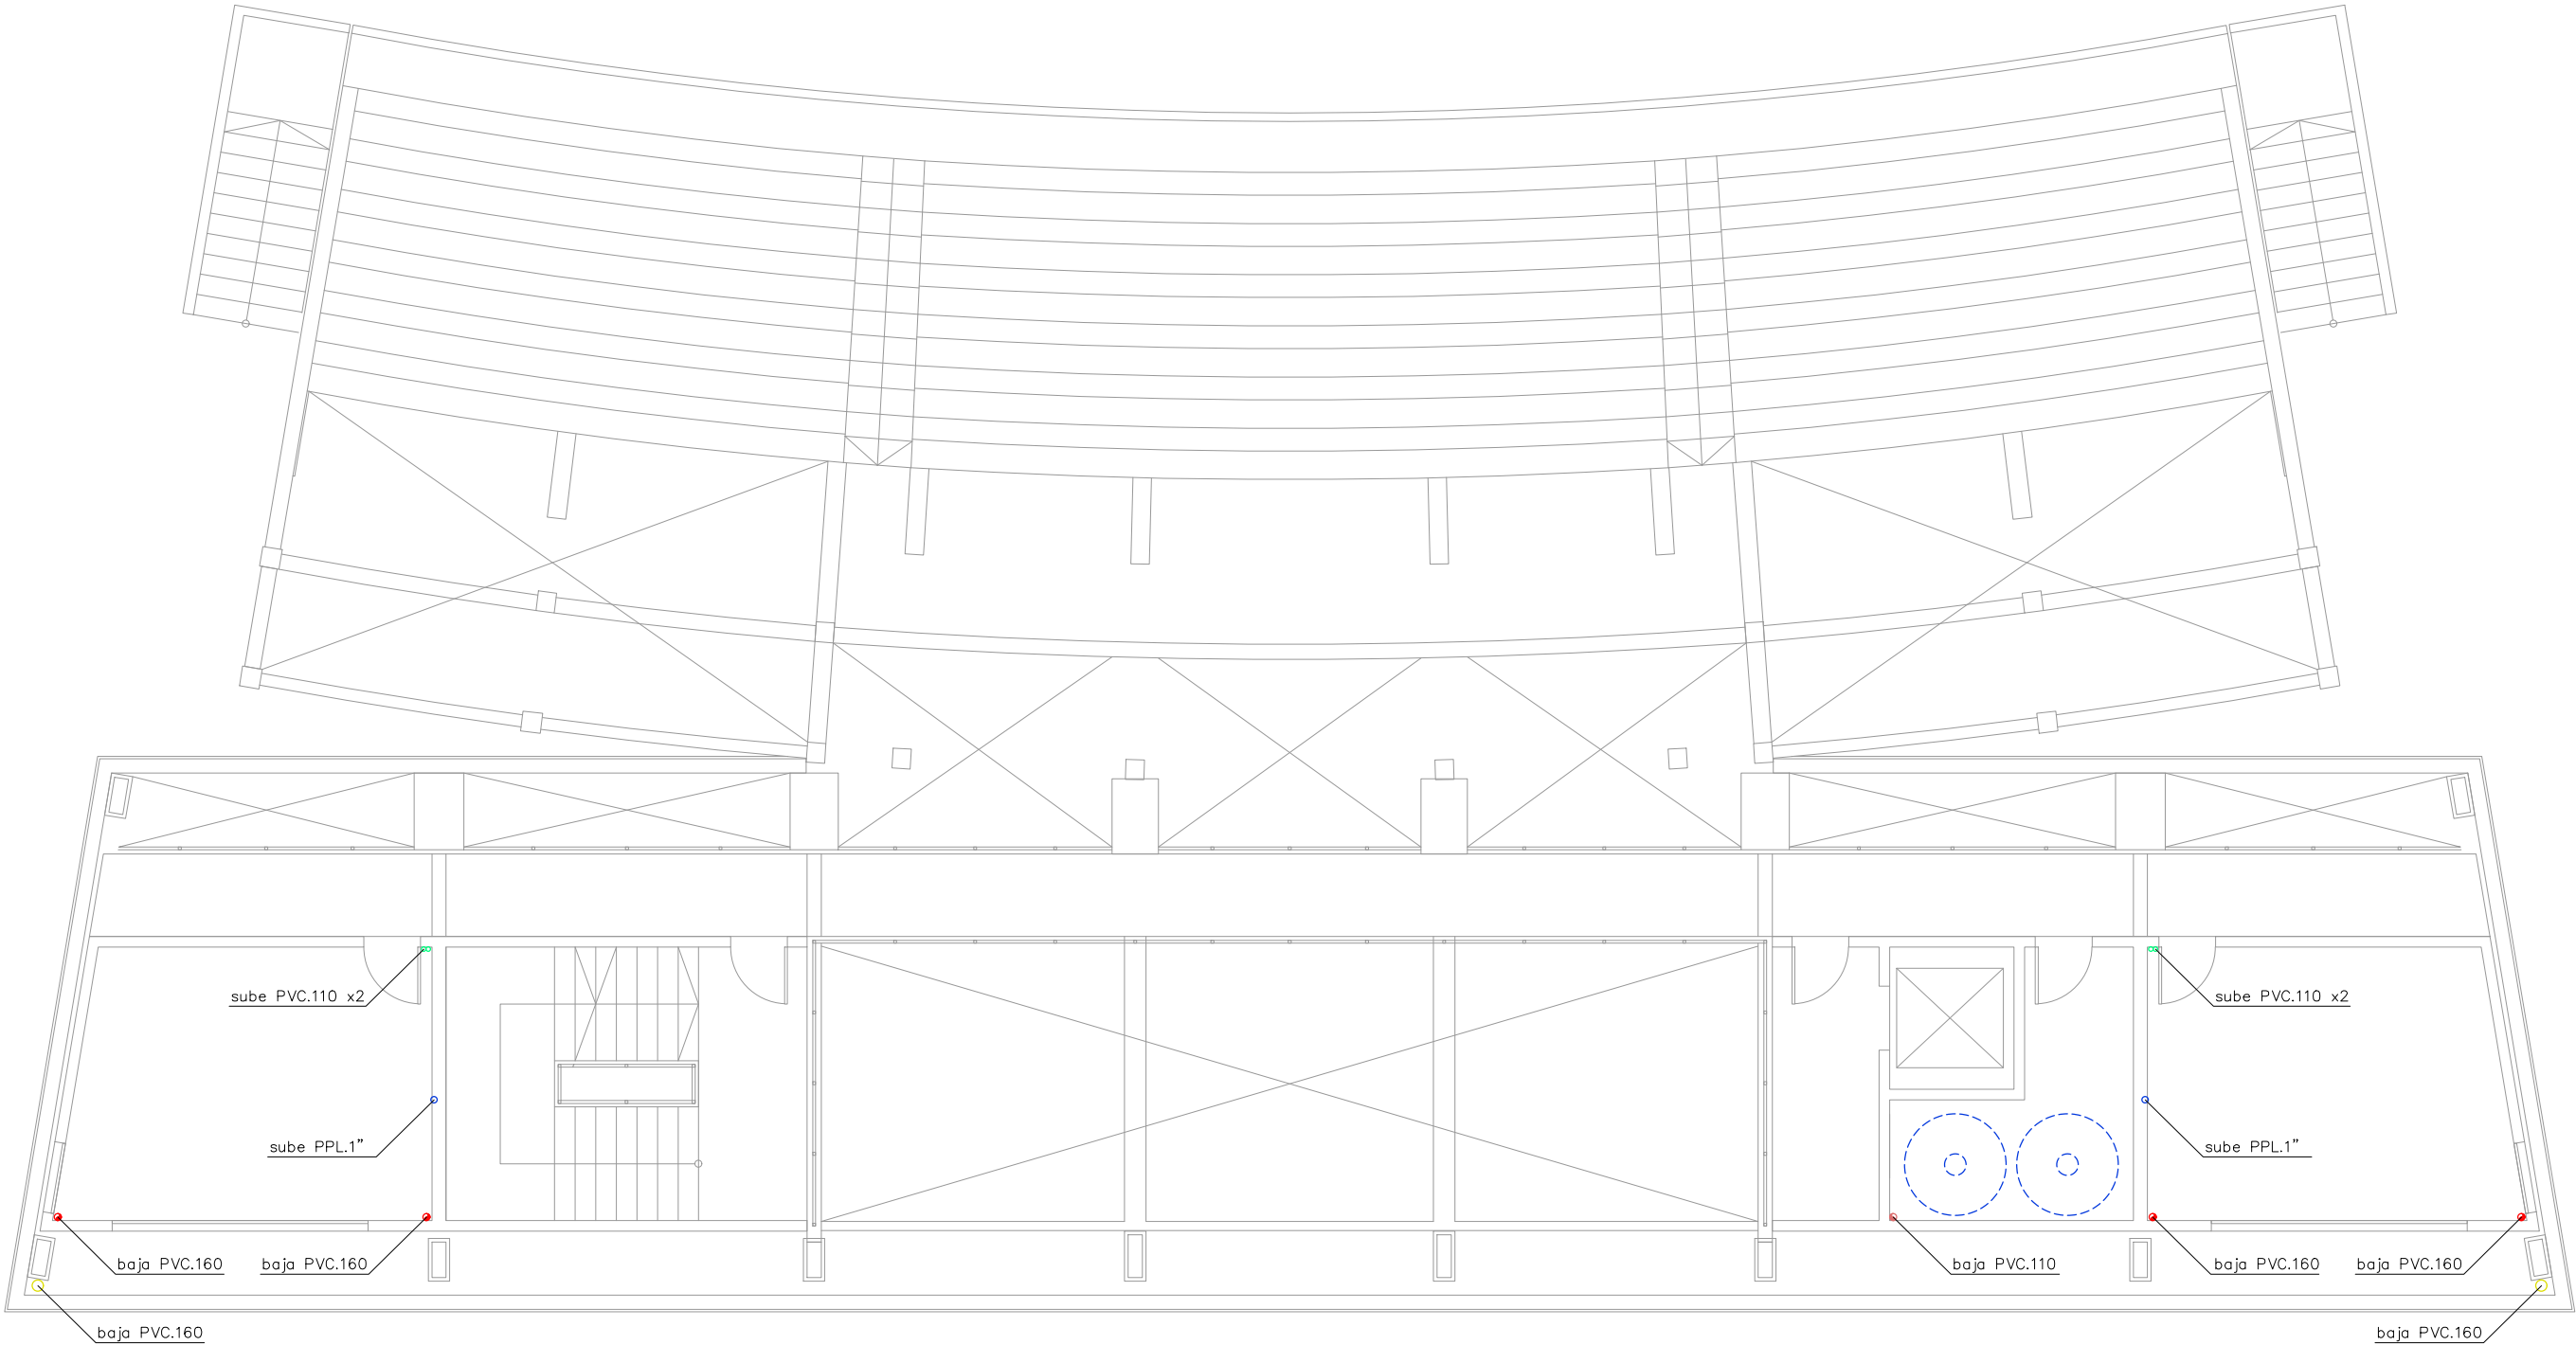


REFERENCIAS DE DESAGÜE				REFERENCIAS DE ABASTECIMIENTO	
	IM   INODORO MOCHILA IP		BEBEDERO		MEDIDOR DE OSE
	CI   CAMARA DE INSPECCION		PC c/S   PILETA DE COCINA CON SIFON		LLP   LLAVE DE PASO
	LO   LAVATORIO		IG   INTERCEPTOR DE GRASAS		GRIFO/CANILLA
	CSA   CAJA SIFONADA ABIERTA		COLUMNAS DE BAJADA		BOMBA ELEVADORA
	RP   REJILLA DE PISO		CV   COLUMNA DE VENTILACION		CALENTADOR ELECTRICO
	PPT   PILETA DE PATIO TAPADA		RA   REJILLA DE ASPIRACION		MEZCLADORA PARA COCINA
	BDA   BOCA DE DESAGÜE ABIERTA		SOMBRERETE		
	TRAMOS DE DESAGÜE PRIMARIO		TRAMOS DE CAÑERÍA DE VENTILACIÓN		TRAMOS DE AGUA FRIA DIRECTA
	TRAMOS DE DESAGÜE SECUNDARIO		TRAMOS DE CAÑERÍA DE PLUVIALES		TRAMOS DE AGUA CALIENTE



ESTADIO CAMPEONES OLIMPICOS INTENDENCIA DEPARTAMENTAL DE FLORIDA FIDEICOMISO DE OBRAS	LAMINA <b>NIVEL 1 (ENTREPISO)</b> NIVEL + 2.83		S2
	FECHA:	ESCALA: 1:100	
ARQUITECTO PEDRO CALZAVARA	REVISION:		