




CORTE 1-1
LOSA ESCALERA
esc.:1/25

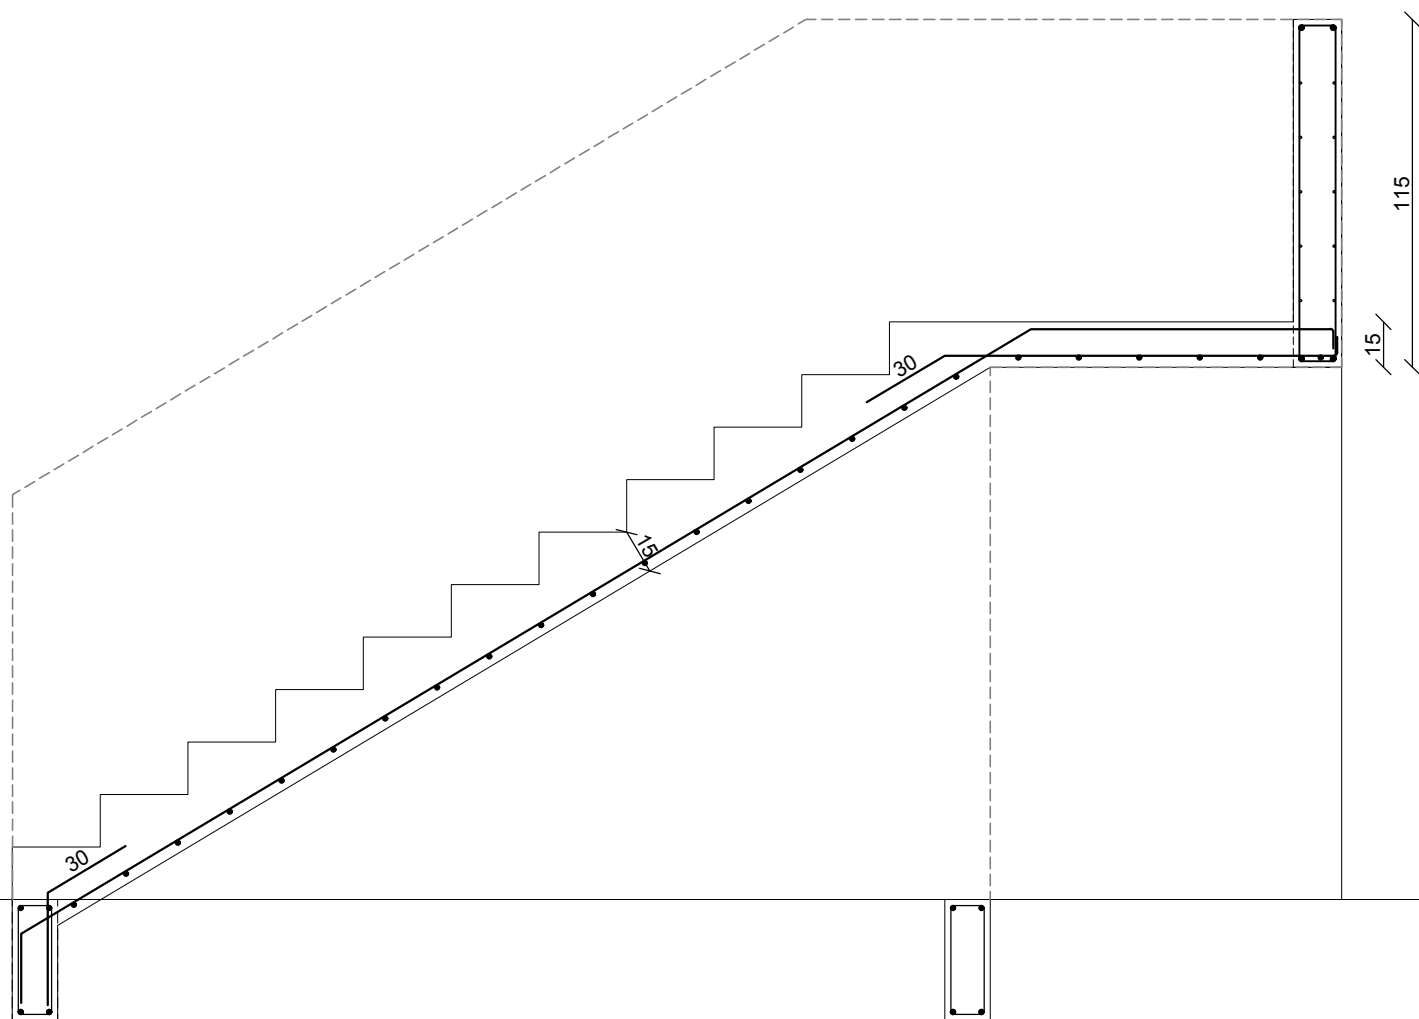


CORTE 2-2
esc.:1/25

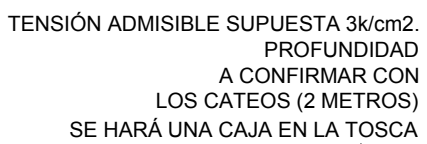

CORTE 3-
esc.:1/25

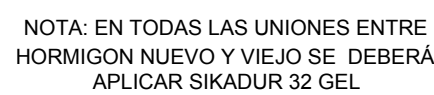

PLANTA CIMENTACION ESCALERA
esc.:1/25

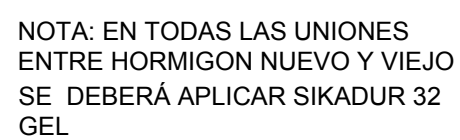

PLANTA LOSA ESCALERA
esc.:1/25

