


REFERENCIAS DE FUERZA		REFERENCIAS DE ILUMINACION	
	LÍNEAS DE DISTRIBUCIÓN POR LOSA, PARED O CIELORRASO		LÍNEAS DE DISTRIBUCIÓN POR LOSA, PARED O CIELORRASO
	LÍNEAS DE DISTRIBUCIÓN POR PISO		LÍNEAS DE DISTRIBUCIÓN POR PISO
	SUBIDA/BAJADA DE CONDUCTORES		SUBIDA/BAJADA DE CONDUCTORES
	REGISTRO DE CONEXIÓN		CENTRO EN LOSA O CIELORRASO
	TC MONOFÁSICO TRES EN LÍNEA H: 0.3 M		BRAZO H: 1.8 M
	TOMACORRIENTES C/INTERRUPTOR H: 1.1 M		INTERRUPTOR UNIPOLAR H: 1.1 M
	BOMBA		REGISTRO DE CONEXIÓN EN PISO, PARED O CIELORRASO
	EXTRACTOR DE COCINA O PURIFICADOR CAMPANA		SENSOR DE PARED H: 1.8 M
	CONEXIÓN DE SECAMANOS H: 1.5 M		LUMINARIA DE EMERGENCIA
			LUMINARIA SEÑALIZACIÓN DE SALIDA
			CÁMARA DE PISO
			REGISTRO APARENTE

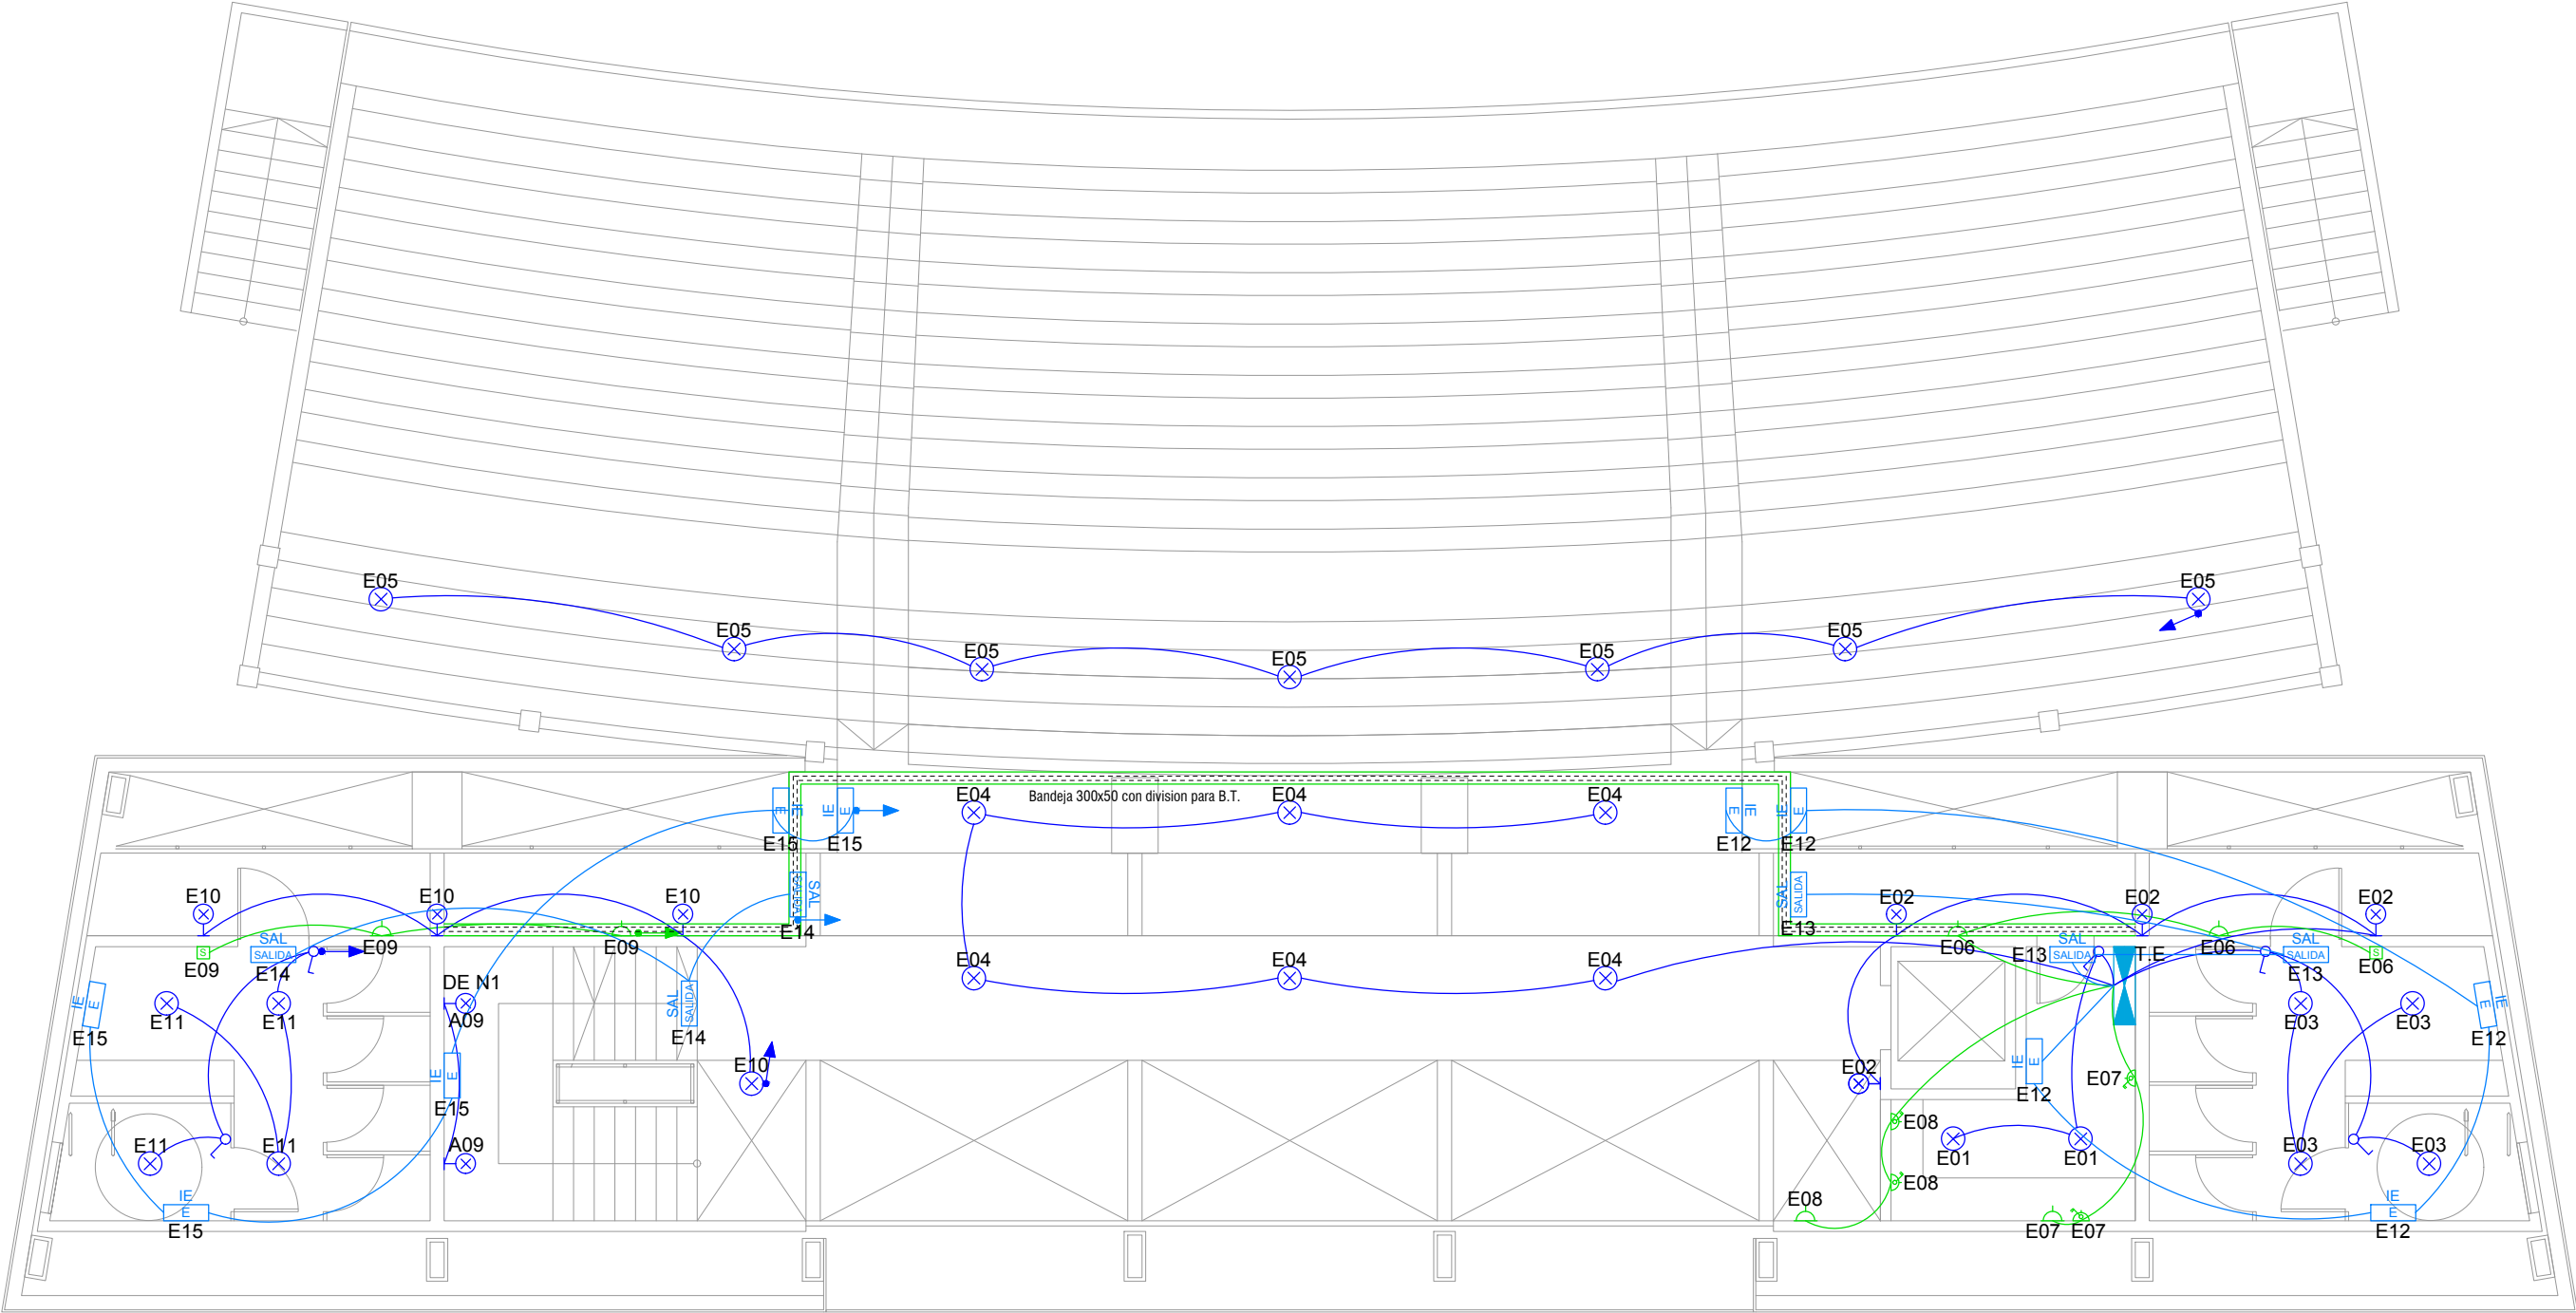

ESTADIO CAMPEONES OLIMPICOS
INTENDENCIA DEPARTAMENTAL DE FLORIDA
FIDEICOMISO DE OBRAS

ARQUITECTO PEDRO CALZAVARA

LAMINA
ILUMINACION & POTENCIA

NIVEL 2 [+5.66] TRIBUNA

FECHA: JUL 2019

ESCALA: 1:100

REVISION:

EL5