


REFERENCIAS DE LINEAS GENERALES	
	TABLERO
	CANALIZACIÓN POR LOSA O PARED
	CANALIZACIÓN SUBTERRÁNEA
	SUBIDABAJADA DE CONDUCTORES
	CANALIZACIÓN SUBTERRÁNEA TIERRA
	CANALIZACIÓN PARARRAYOS
	CANALIZACIÓN SUBTERRÁNEA PARARRAYOS
	MEDIDORES
	CÁMARA DE PISO
	REGISTRO DE CONEXIÓN
	BANDEJA PORTACABLES
	MONTANTE DE ELÉCTRICA
	PARARRAYOS
	DESCARGA A TIERRA

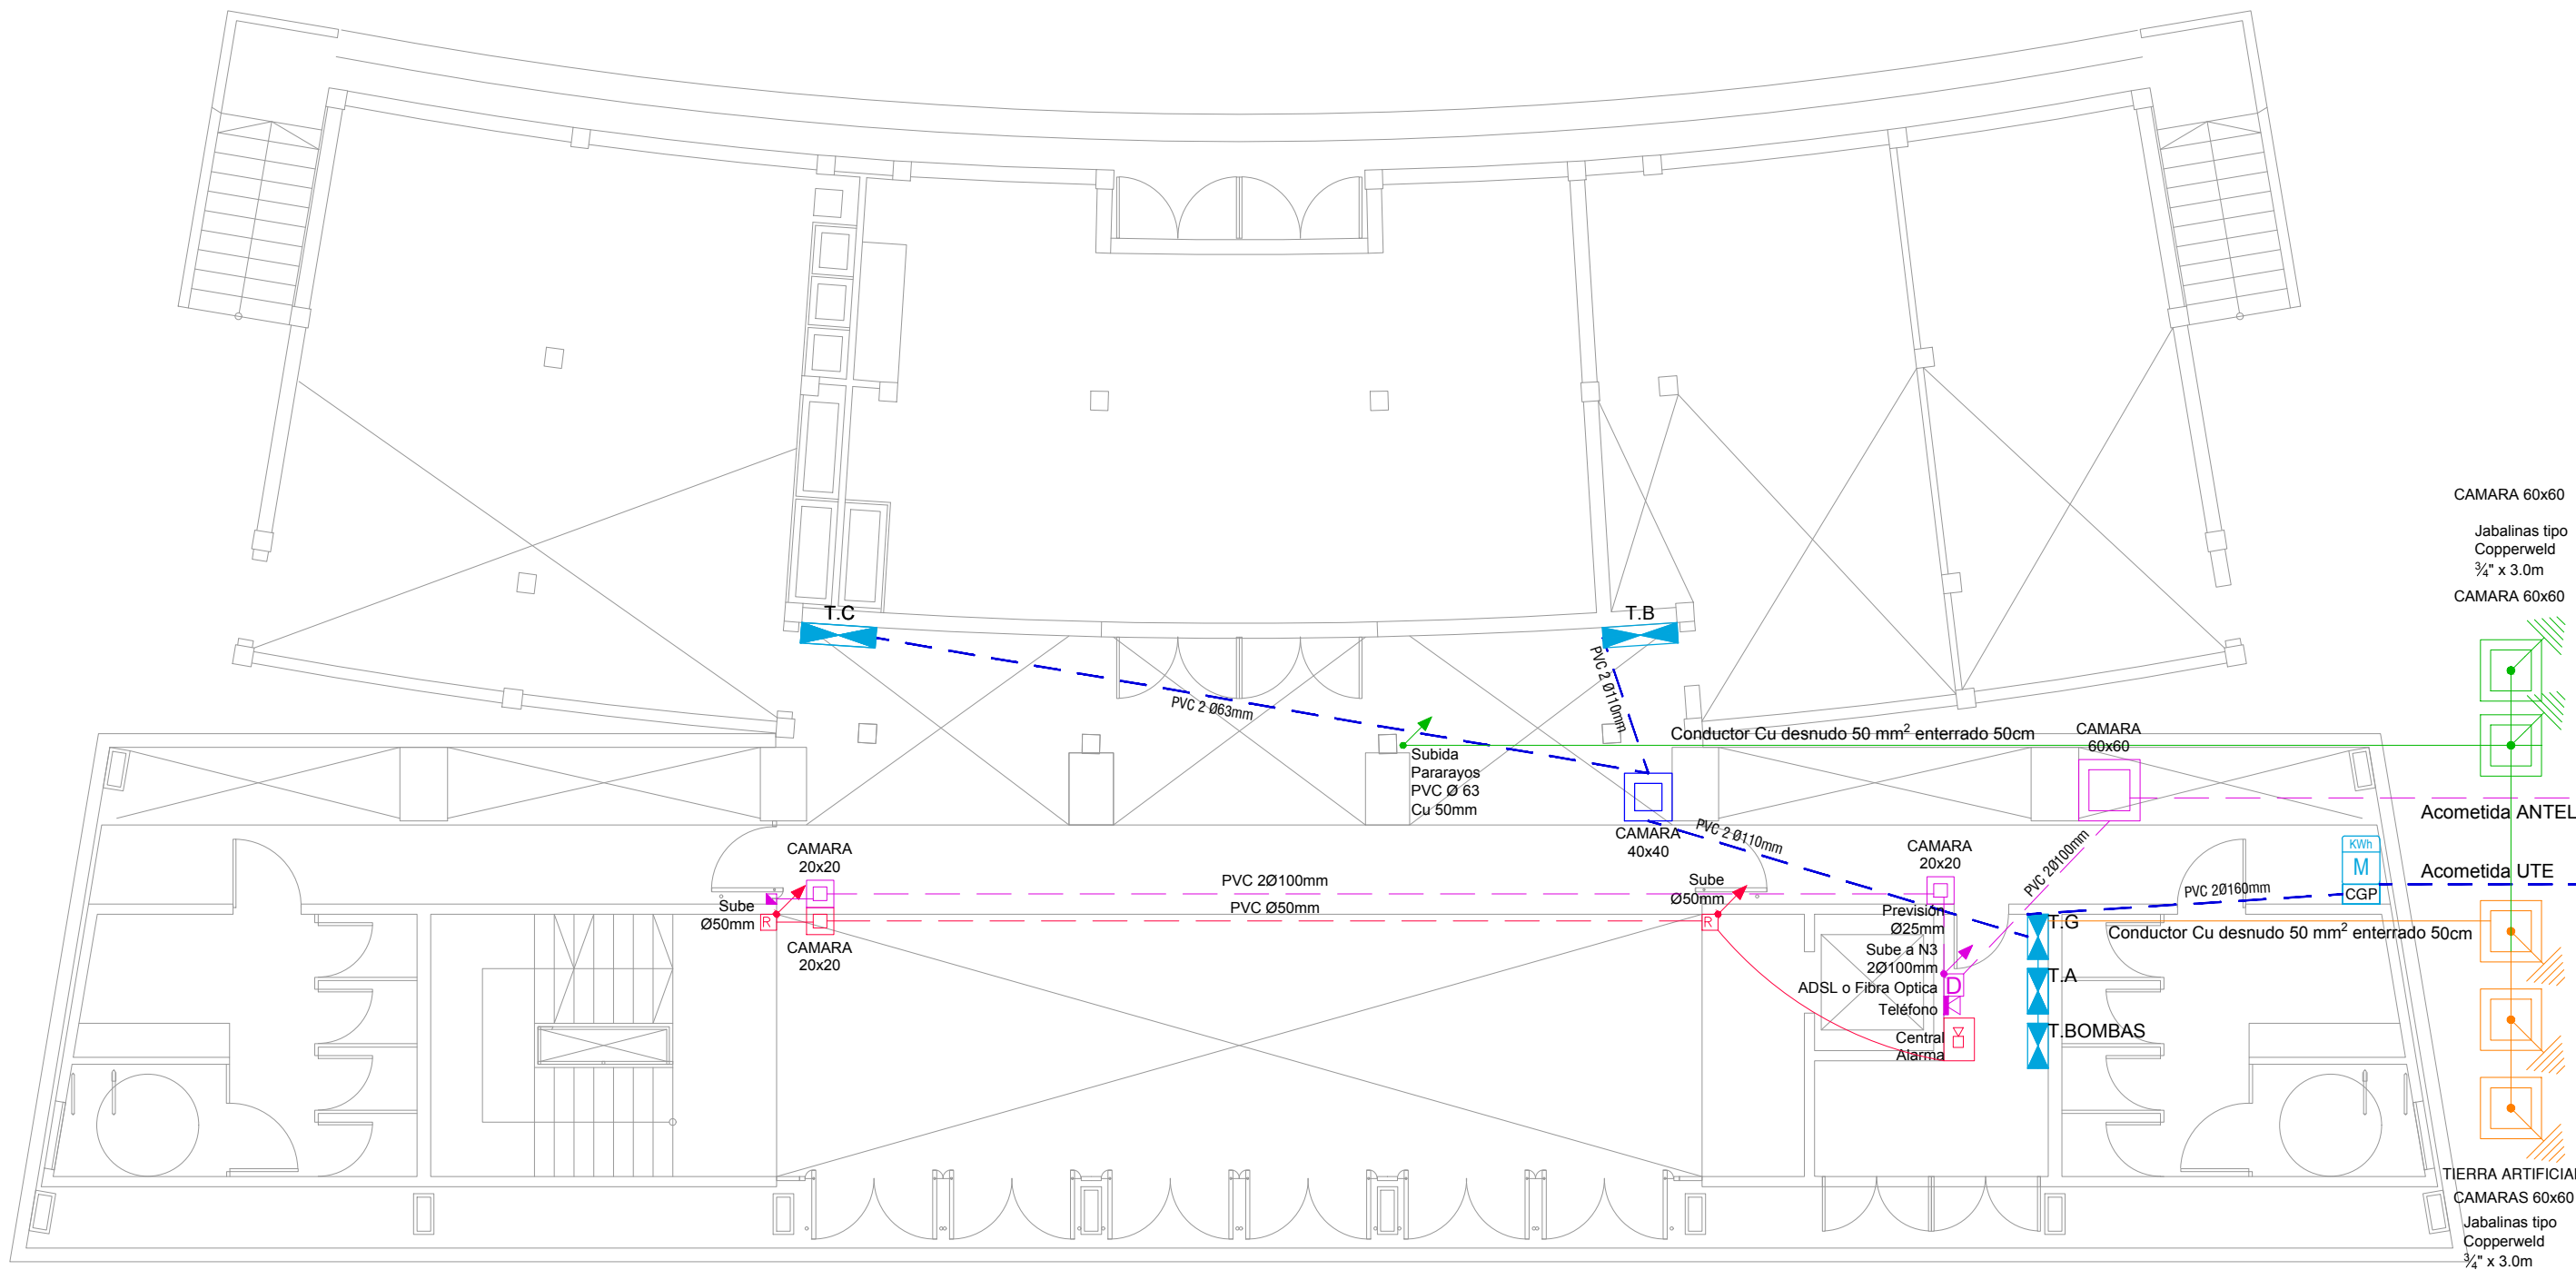

ESTADIO CAMPEONES OLIMPICOS
INTENDENCIA DEPARTAMENTAL DE FLORIDA
FIDEICOMISO DE OBRAS

ARQUITECTO PEDRO CALZAVARA

LAMINA LINEAS GENERALES &
PARARRAYOS

NIVEL PB [+0.00]

FECHA: JUL 2019

ESCALA: 1:100

REVISION:

EL1