


CORTE
esc: 1/10

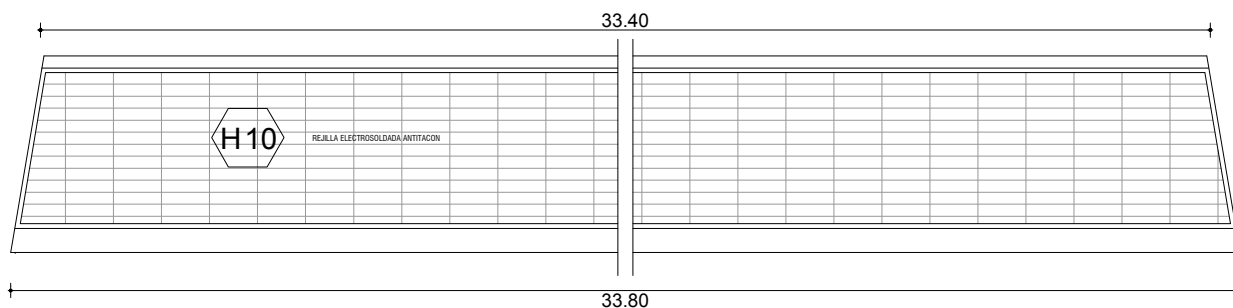

ESPECIFICACIONES

Rejilla electrosoldada Antitacón

TIPO	UBICACION	CANTIDAD
H10	Hall ppl.	2 (1en N1 y 1 en n3)

Planchuelas: 25x2mm
 Dimension de piezas: 998x3000mm
 Separación: 76x15mm
 Terminación: galvanizada

NOTAS: Todas las medidas se rectificarán en obra.

PLANTA
esc: 1/50



ESTADIO CAMPEONES OLIMPICOS
 INTENDENCIA DEPARTAMENTAL DE FLORIDA
 FIDEICOMISO DE OBRAS

ARQUITECTO PEDRO CALZAVARA

LAMINA

HERRERIA
PLANILLAS

FECHA: JUL 2019

ESCALA: 1:50 1:10

REVISION:

H10