
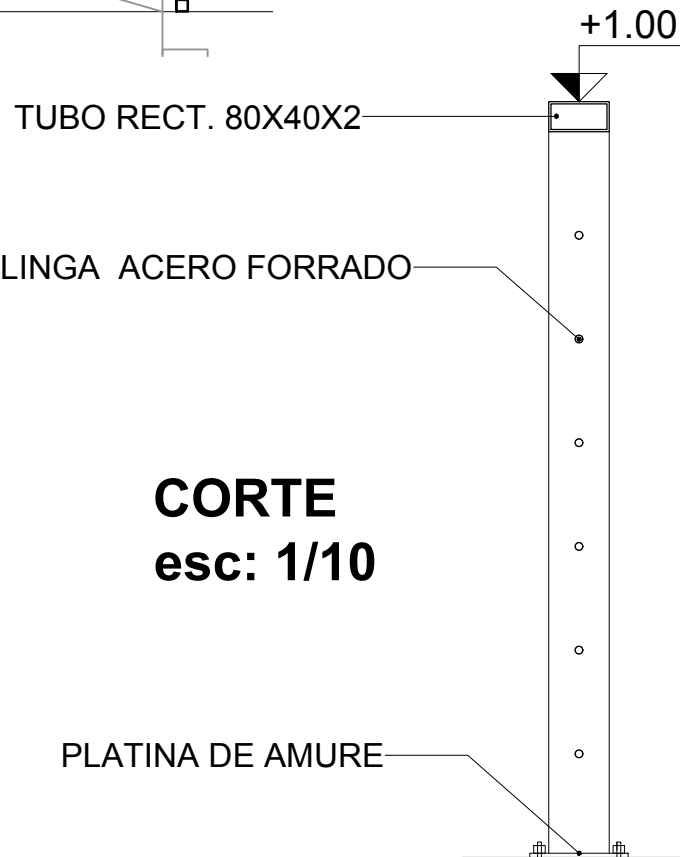


FACHADA
esc: 1/50

PLANTA
esc: 1/50

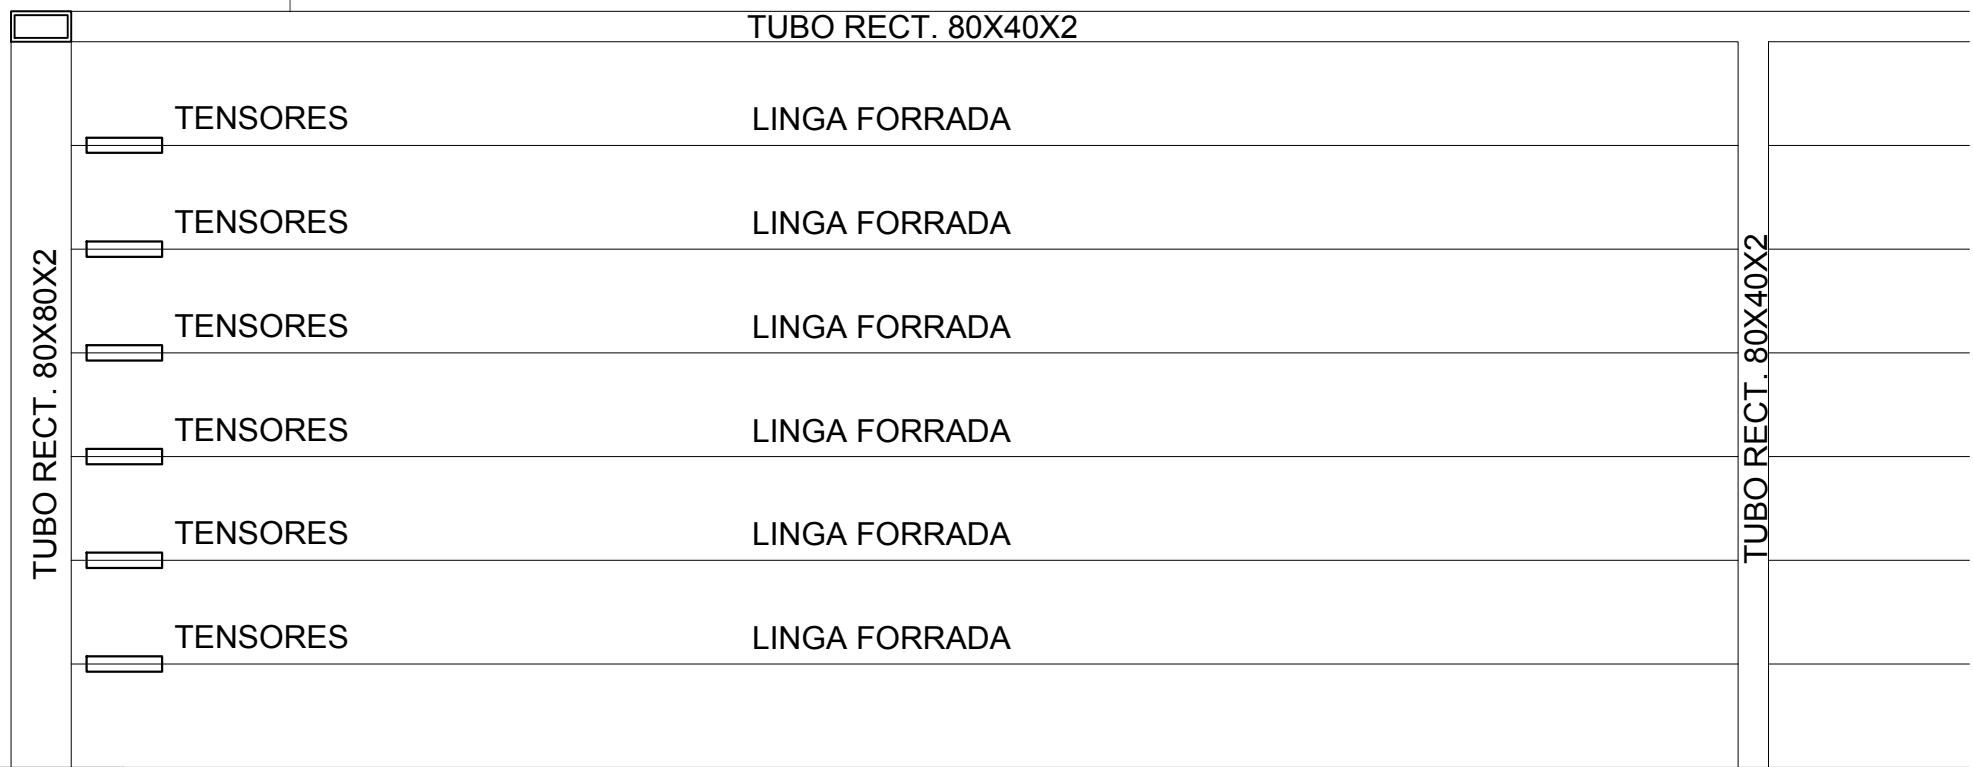

CORTE
esc: 1/10

DETALLE FACHADA
esc: 1/10



ESTADIO CAMPEONES OLIMPICOS
INTENDENCIA DEPARTAMENTAL DE FLORIDA
FIDEICOMISO DE OBRAS

ARQUITECTO PEDRO CALZAVARA

LAMINA

HERRERIA
PLANILLAS

FECHA: JUL 2019

ESCALA: 1:50 1:10

REVISION:

H09