

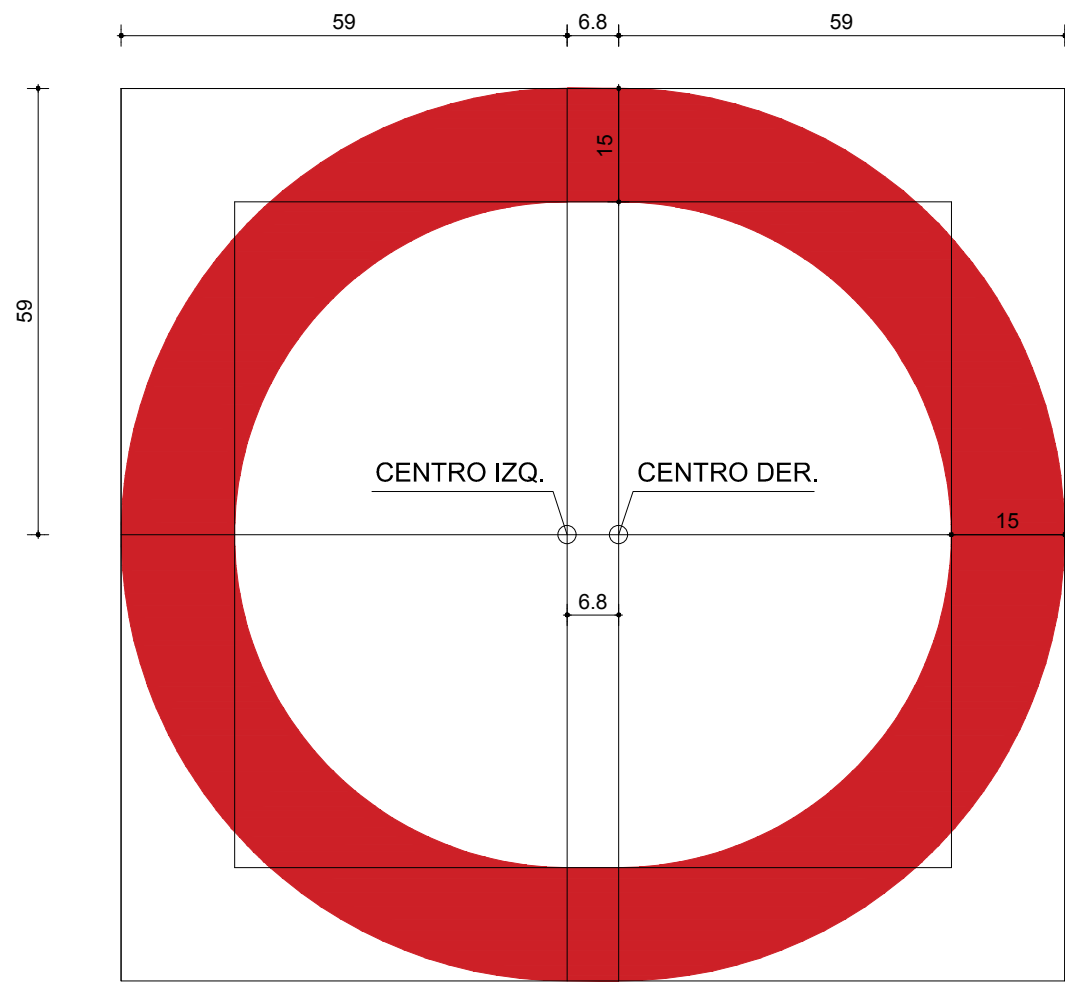


VISTA FRONTAL  
esc: 1/50

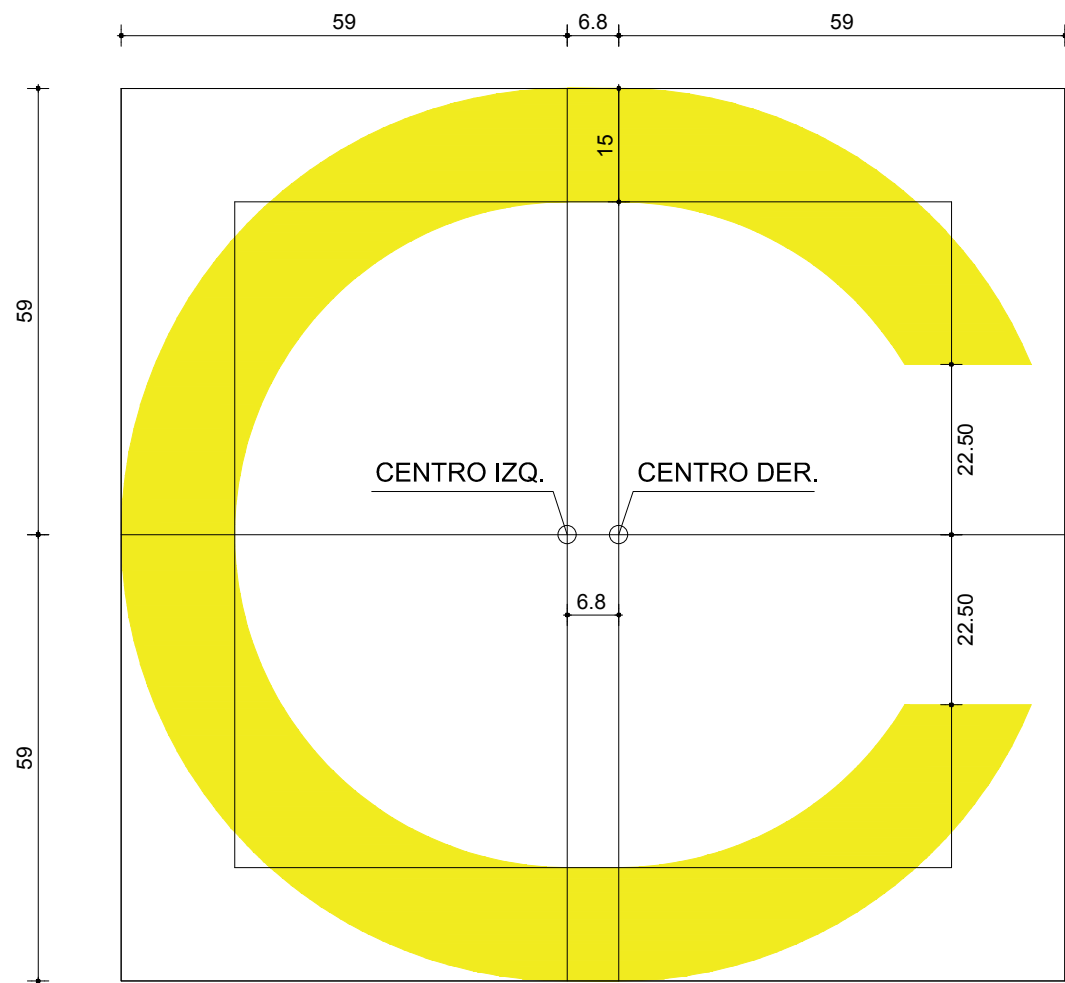

DETALLE FACHADA  
esc: 1/10

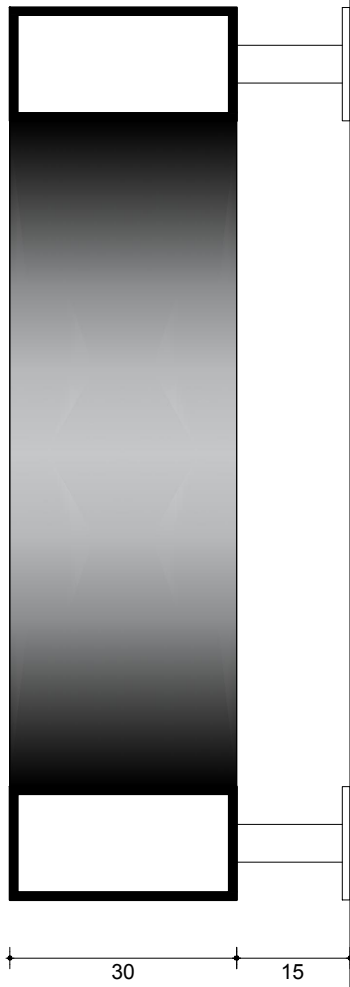

CORTE  
esc: 1/10

ESPECIFICACIONES

Letras sobre fachada principal

TIPO	UBICACION	CANTIDAD
H12	Fachada ppl.	1 (Todo el conjunto)

Material: Chapa de hierro calibre 18  
Terminación: 2 manos de esmalte sintético sobre fondo antióxido. Colores segun planilla.  
Anclaje: planchuelas y platinas segun corte.

NOTAS: Todas las medidas se rectificarán en obra.



ESTADIO CAMPEONES OLIMPICOS  
INTENDENCIA DEPARTAMENTAL DE FLORIDA  
FIDEICOMISO DE OBRAS

ARQUITECTO PEDRO CALZAVARA

LAMINA

HERRERIA  
PLANILLAS

FECHA: JUL 2019	ESCALA: 1:50 1:10
REVISION:	

H14