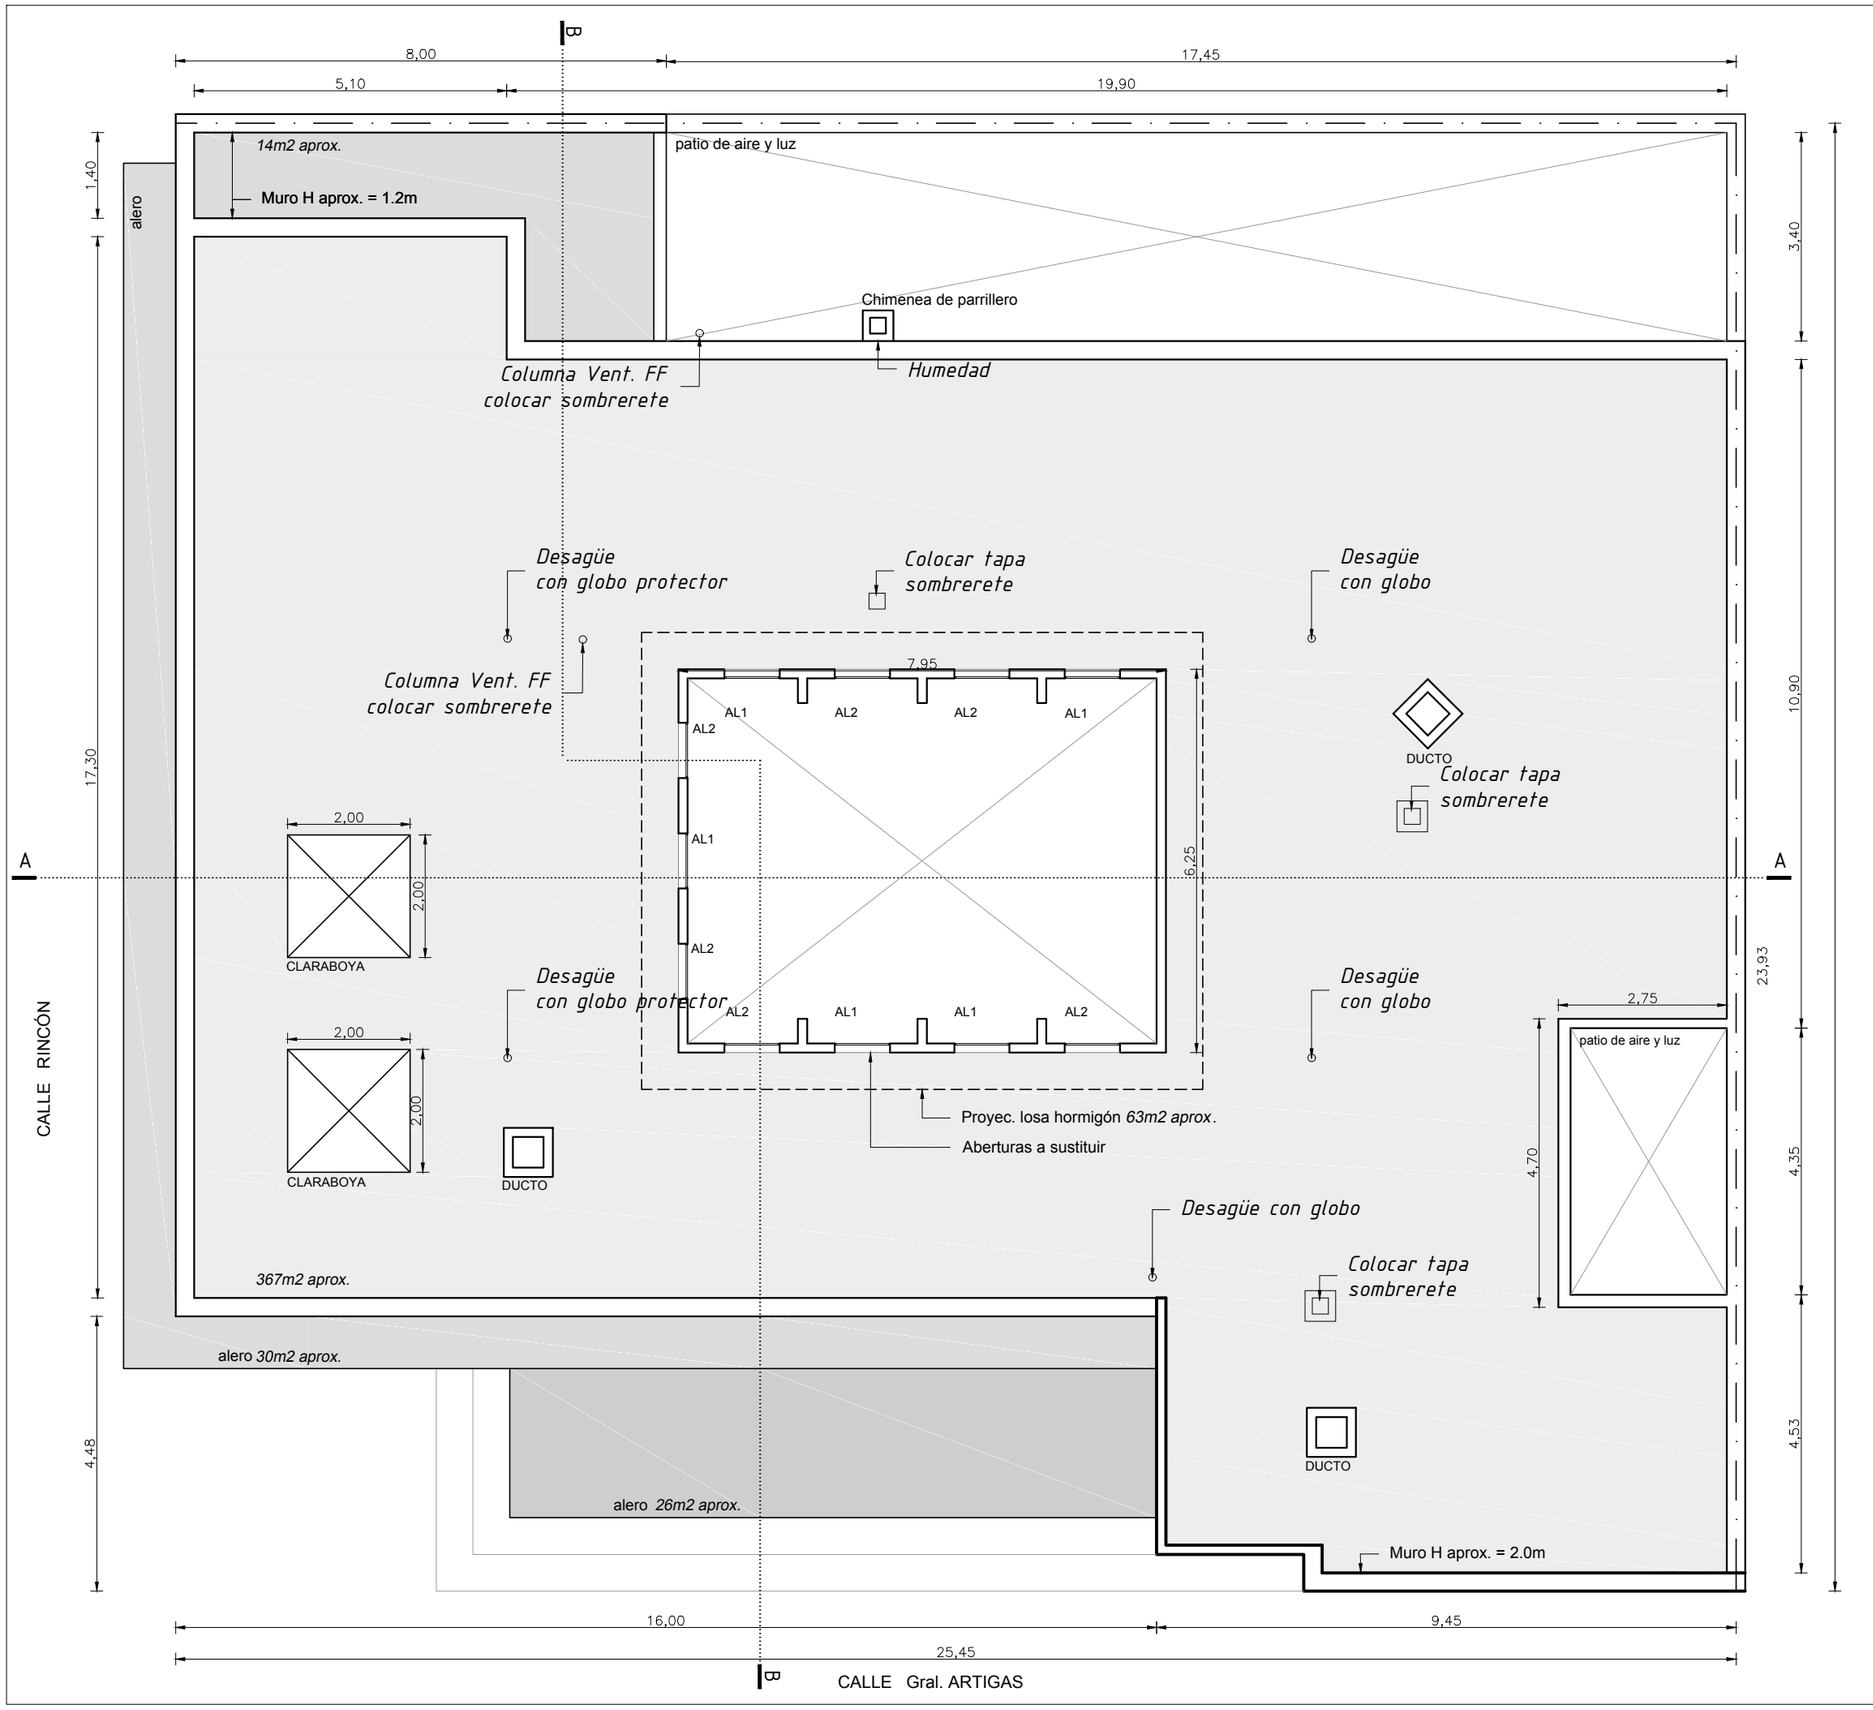

PODER JUDICIAL

División Arquitectura - Julio Herrera y Obes 1192
tel: 1907 int. 4530-4535 | fax: 2901 3978

Obra:	Jdo. Ldo. de 3º,4º y 5º turnos
Ubicación:	Gral. Artigas Nº 83 esq. Rincón
Rubro:	ALBAÑILERIA
Lámina:	AZOTEA
Codigo:	LAMINA 1

Fecha:	29/07/2019	Ayudante:	Ana Laura Curbelo
Escala:	1/100	Arquitecto:	Danniela Gallardi

NOMBRE DE ARCHIVO
z:_domc\rocha\rocha\gral.artigas nº 83-jdo.ldo.3º, 4º y 5º t\información general_planos\juzgados 3-4-5 rocha.dwg

ESTE DOCUMENTO CONTIENE INFORMACIÓN PROPIEDAD DE LA DIVISIÓN ARQUITECTURA DEL PODER JUDICIAL. SU REPRODUCCIÓN TOTAL Y/O PARCIAL SIN SU APROBACIÓN ESCRITA, ESTÁ PROHIBIDA.