


DESCRIPCION : VENTANAS BANDEROLAS

UBICACION : C1 Fichaje

PLANILLA DE ALUMINIO

TIPO	AL2	CANT.	6
------	-----	-------	---

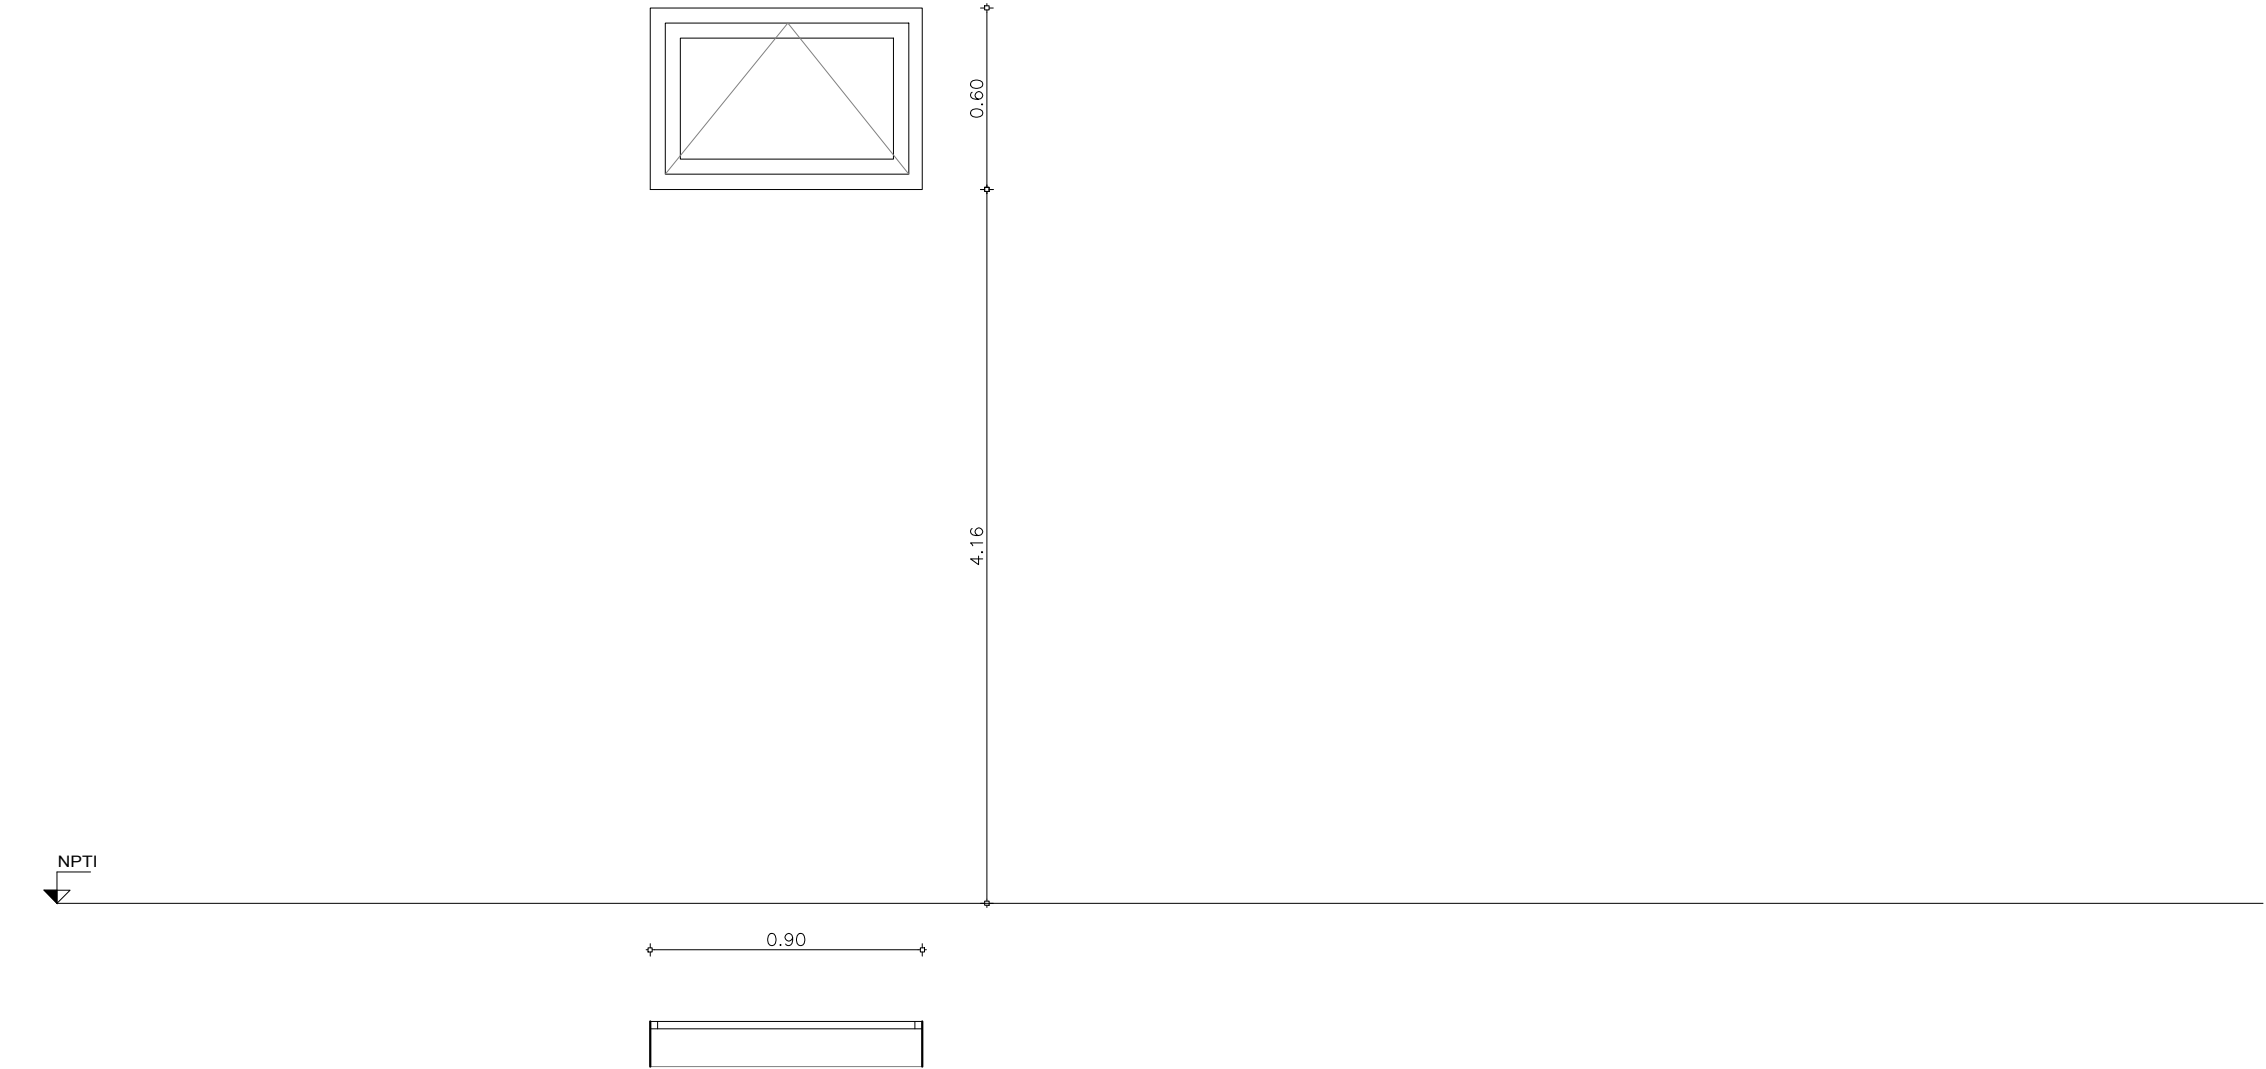

PREMARCO			Marco Guía (sin anodizar) : -			TAPAJUNTAS : -			
PERFILES	MARCO	HOR.INFERIOR	90000		HOJA	HOR.INFERIOR		90003/45050	
		HOR.SUPERIOR	90000			HOR.SUPERIOR		90003	
		LATERALES	90000			LATERALES		90003	
		DIVISOR HOR.	-			ENGANCHES	INT.	-	
		DIVISOR VERT.	-				EXT.	-	
		PORTACONTR.	-			COMPLEMENTO		-	
		CONTRAVIDRIO	-			DIVISOR HOR.		-	
		ELEM.ARMADO	-			DIVISOR VERT.		-	
		CONECTOR HOR.	-			CONTRAVIDRIO		92487	
		CONECTOR VERT.	-			ELEM.ARMADO		-	
		OTROS	-			OTROS		-	
		TERMINACION				ANODIZADO NATURAL 11 micras MINIMO			

VIDRIOS	PAÑOS FIJOS	ESPESOR:	-	TIPO:	-
		COLOCAC.:	-		
	HOJAS MOVILES	ESPESOR:	6 mm	TIPO:	FLOAT LAMINADO (VL)
		COLOCAC.:	Con silicona al exterior y burlete en EPDM o PVC flexible al interior		

OBSERVACIONES	-
	-

Las aberturas se dibujan vistas desde el exterior. Las medidas se expresan en metros. El subcontratista deberá rectificar todas las medidas en la Obra.
Las dimensiones indicadas son medidas externas del marco de la abertura. (En caso de aberturas colocadas con premarco, éste deberá contener las dimensiones indicadas)

ACCESORIOS	AGX 1574 Bisagra 2 alas aluminio	2
	AGX 1700 Par de compases limitación apertura	1
	Cierre tipo simplón en aluminio	1
	AGX 2614 Burlete p/doble sellado perimetral	1
	-	-
	-	-
	-	-
	-	-
	-	-
	-	-
	-	-
	-	-

PODER JUDICIAL

División Arquitectura - Julio Herrera y Obes 1192
tel: 1907 int. 4530-4535 | fax: 2901 3978

Obra:	Jdo. Ldo. de 3º,4º y 5º turnos
Ubicación:	Gral. Artigas Nº 83 esq. Rincón
Rubro:	ALBAÑILERIA
Lámina:	ABERTURA
Código:	LAMINA 5

Fecha:	29/07/2019	Ayudante:	Ana Laura Curbelo
Escala:	1/100	Arquitecto:	Danniel Gallardi

NOMBRE DE ARCHIVO
z:\domc\rocha\rocha\gral.artigas nº 83-jdo.3º, 4º y 5º \información general\planos\juizados 3-4-5 rocha.dwg