



FACHADA SUR

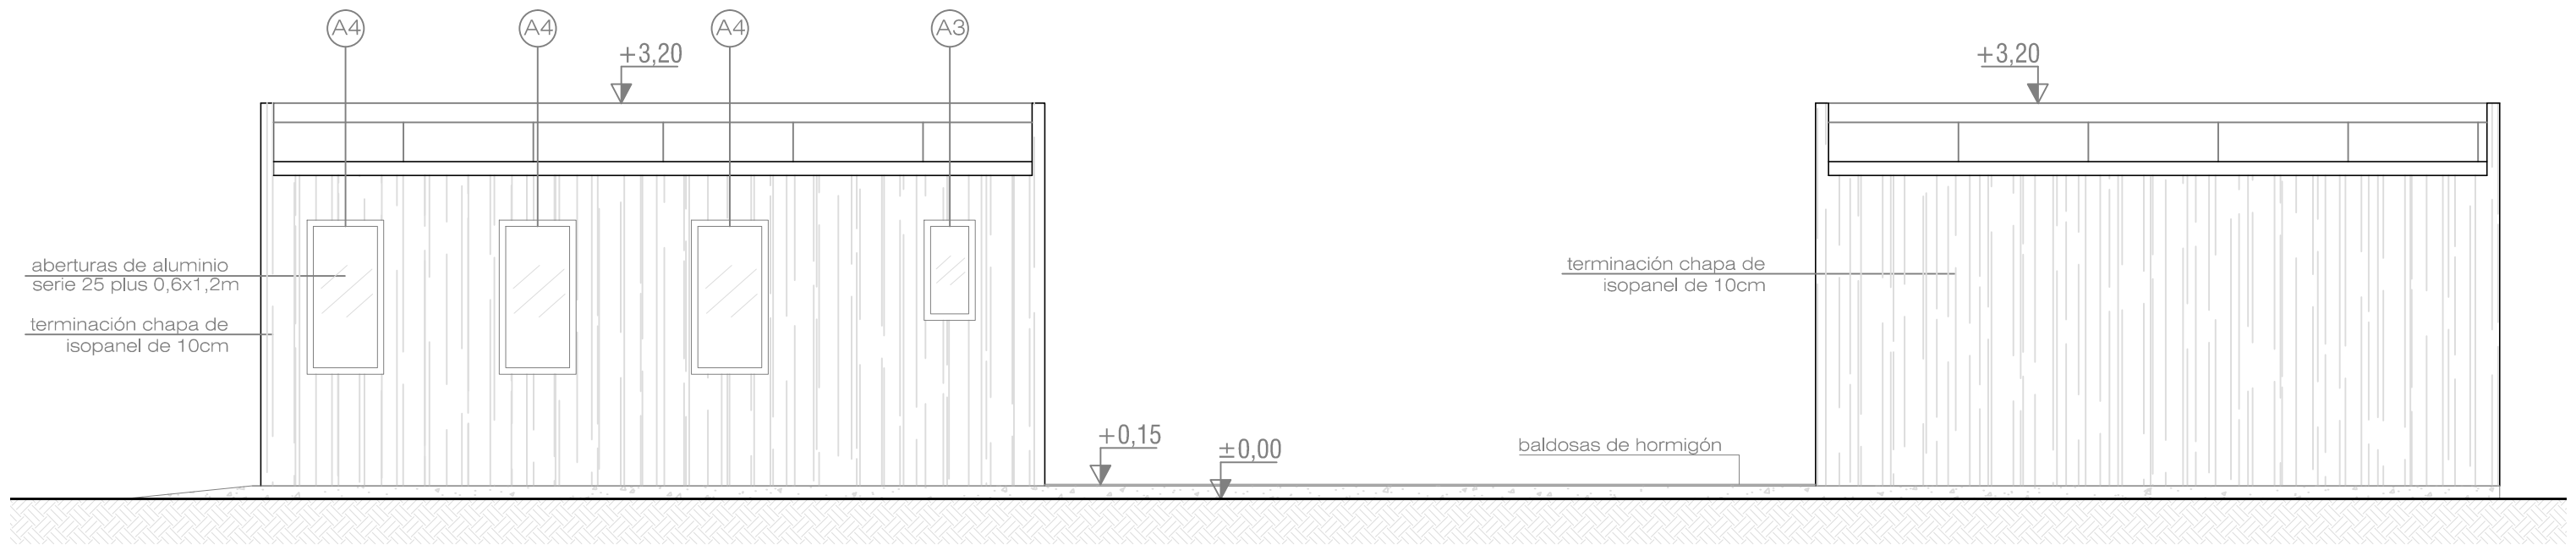

FACHADA NORTE

		
OBRA: OFICINA Y SUM EN PERPETUIDAD		Lámina: 04
LAM: FACHADAS	ESCALA: 1:50	FECHA: septiembre 2019
PROYECTISTA: Arq. DANIELA DUNGEY		
TECNICO		