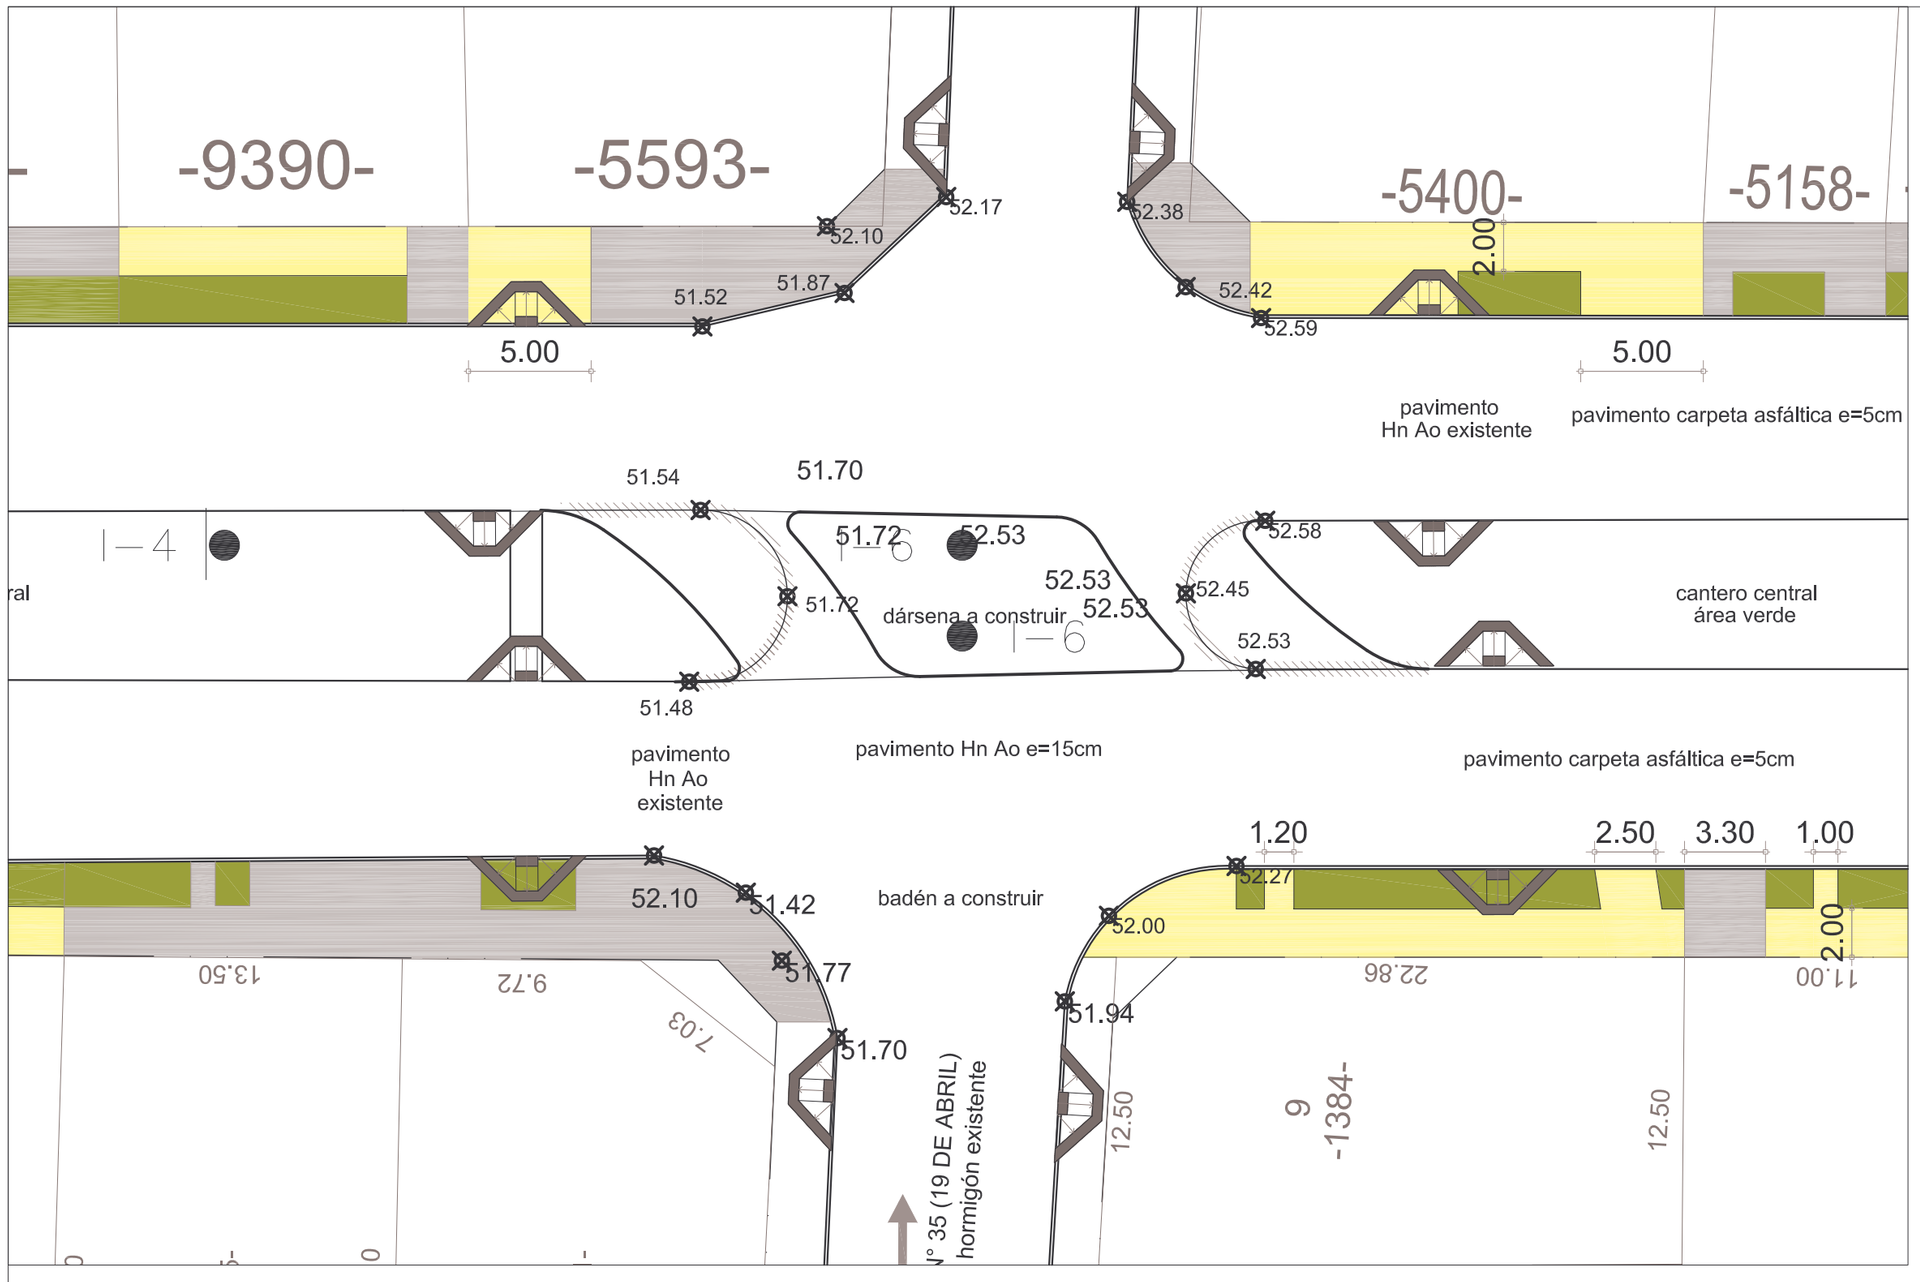

VADO PEATONAL

ESC: 1.20

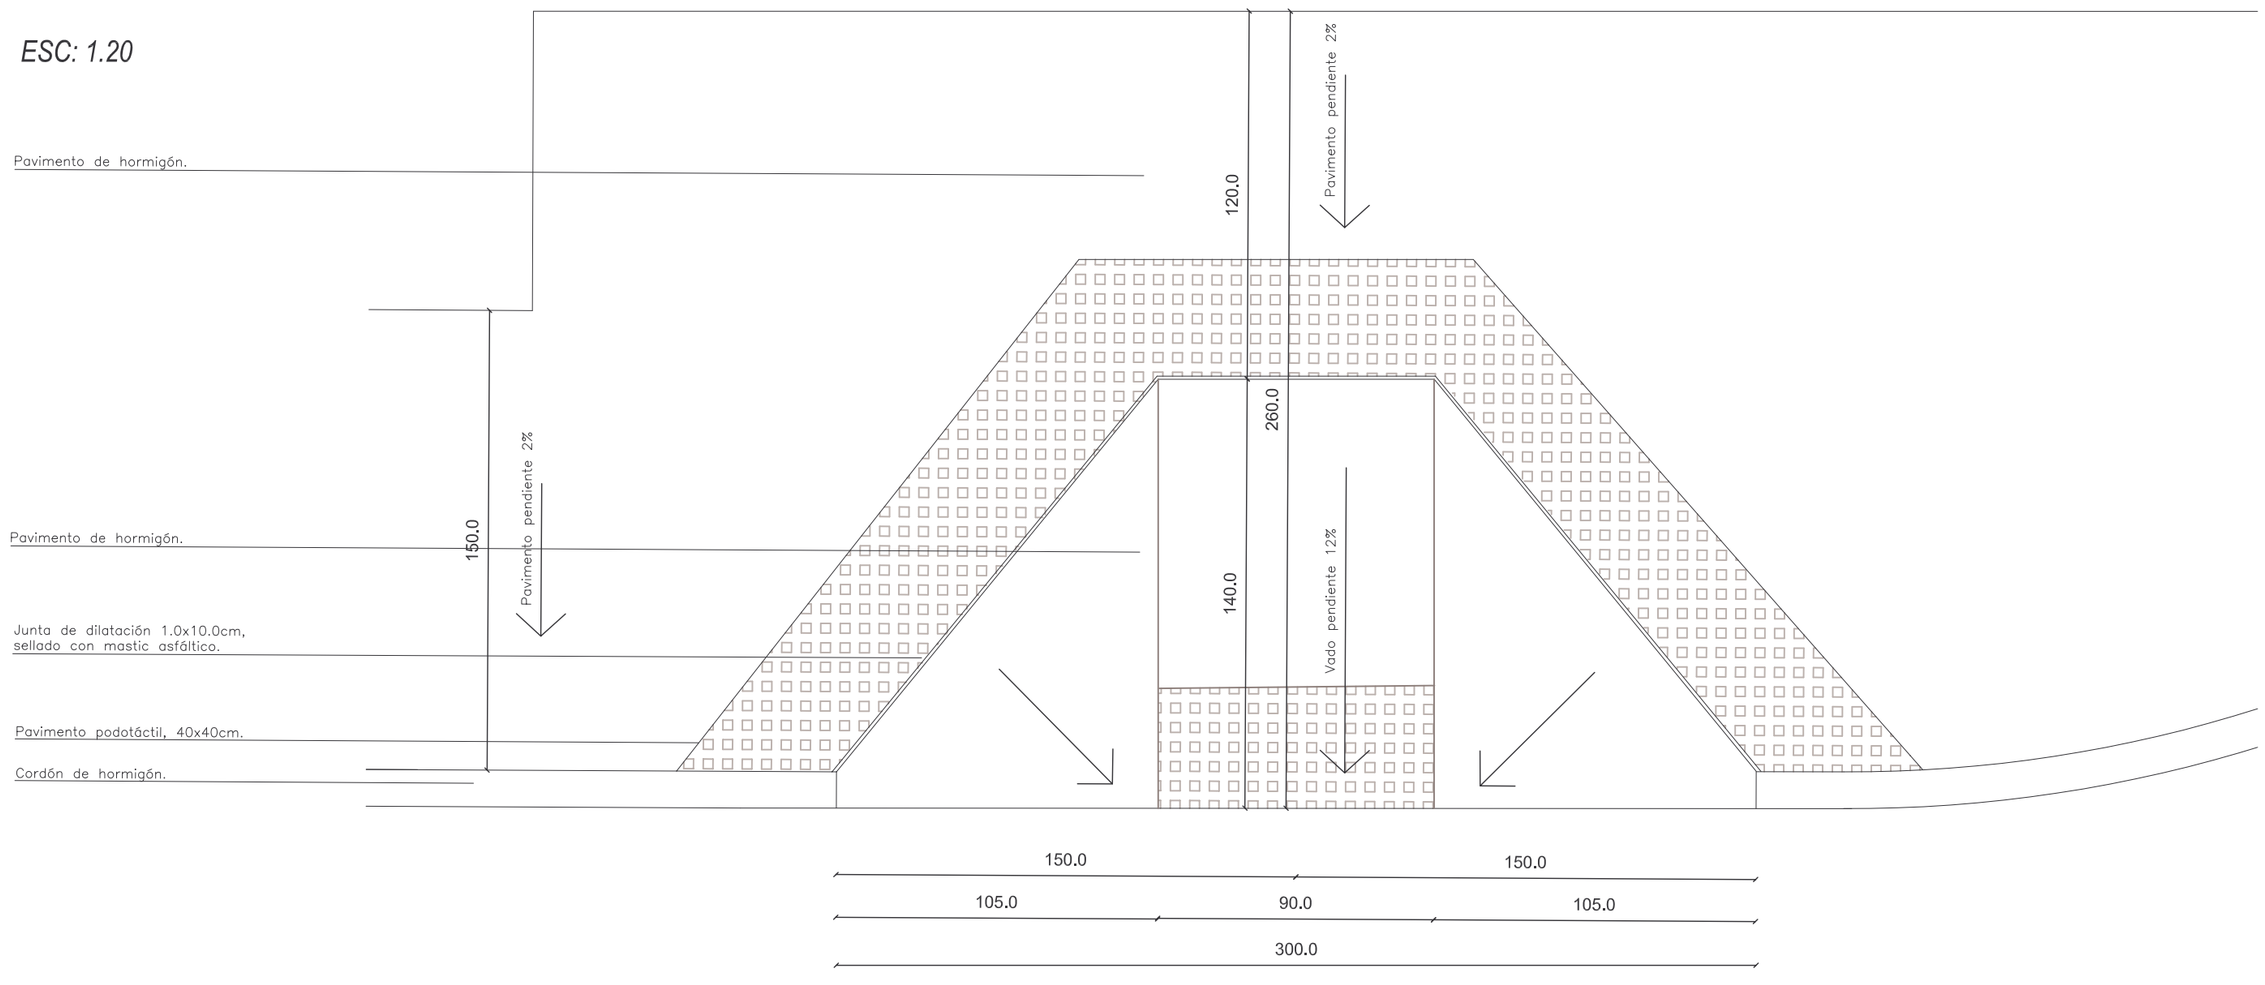

Pavimento a construir

Pavimento existente

Césped

Señalización vertical

Paysandú
INTENDENCIA DEPARTAMENTAL

UNIDAD DE DISEÑO Y PROYECTO

OBRA: PRIMER ANILLO PERIMETRAL
VADOS - AV.SALTO Y 19 DE ABRIL

Lámina: AP/13

Lámina : VEREDAS, ACCESIBILIDAD Y SEÑALIZACIÓN

Escala 1:250

Técnicos: Ing. Civil Gustavo Belvisi
Ing. Civil Diego Belvisi

Paysandú, Octubre 2019.-