

VADO PEATONAL

ESC: 1.20


Pavimento de hormigón.

Pavimento de hormigón.

Junta de dilatación 1.0x10.0cm, sellado con mastic asfáltico.

Pavimento pedotáctil, 40x40cm.

Cordón de hormigón.

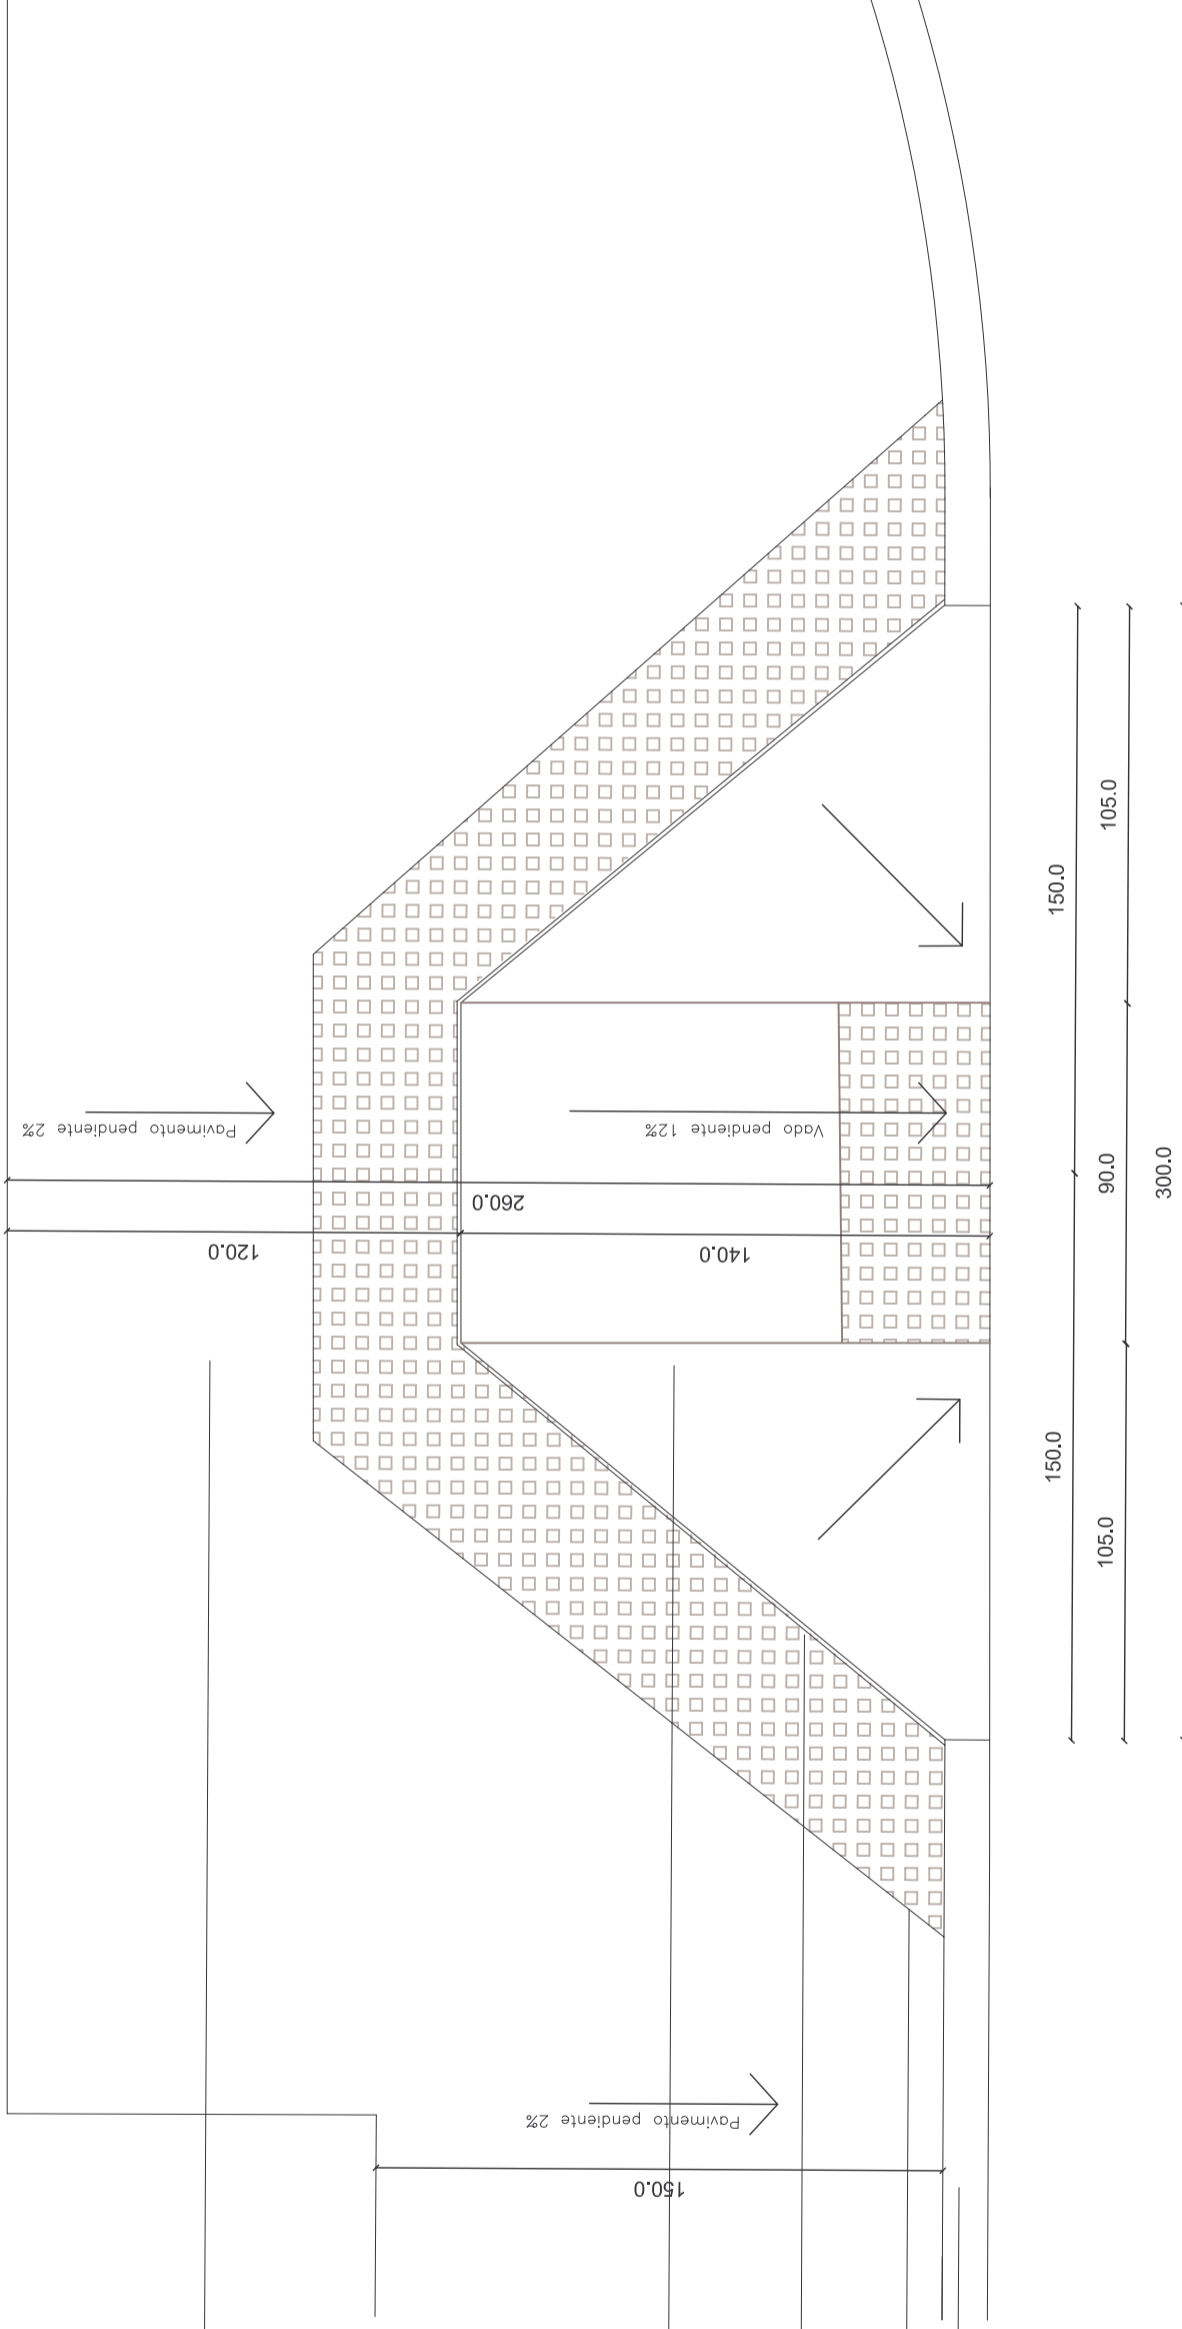

- Pavimento a construir
- Pavimento existente
- Césped
- Señalización vertical



OBRA: PRIMER ANILLO PERIMETRAL
VADOS - AV.SALTO Y ZORRILLA

Lámina : VEREDAS, ACCESIBILIDAD Y SEÑALIZACIÓN

Lámina: AP/14

Escala 1:250

Técnicos: Ing. Civil Gustavo Belvisi
Ing. Civil Diego Belvisi

Paysandú, Octubre 2019.-