


FACHADA PRINCIPAL
Esc 1:100

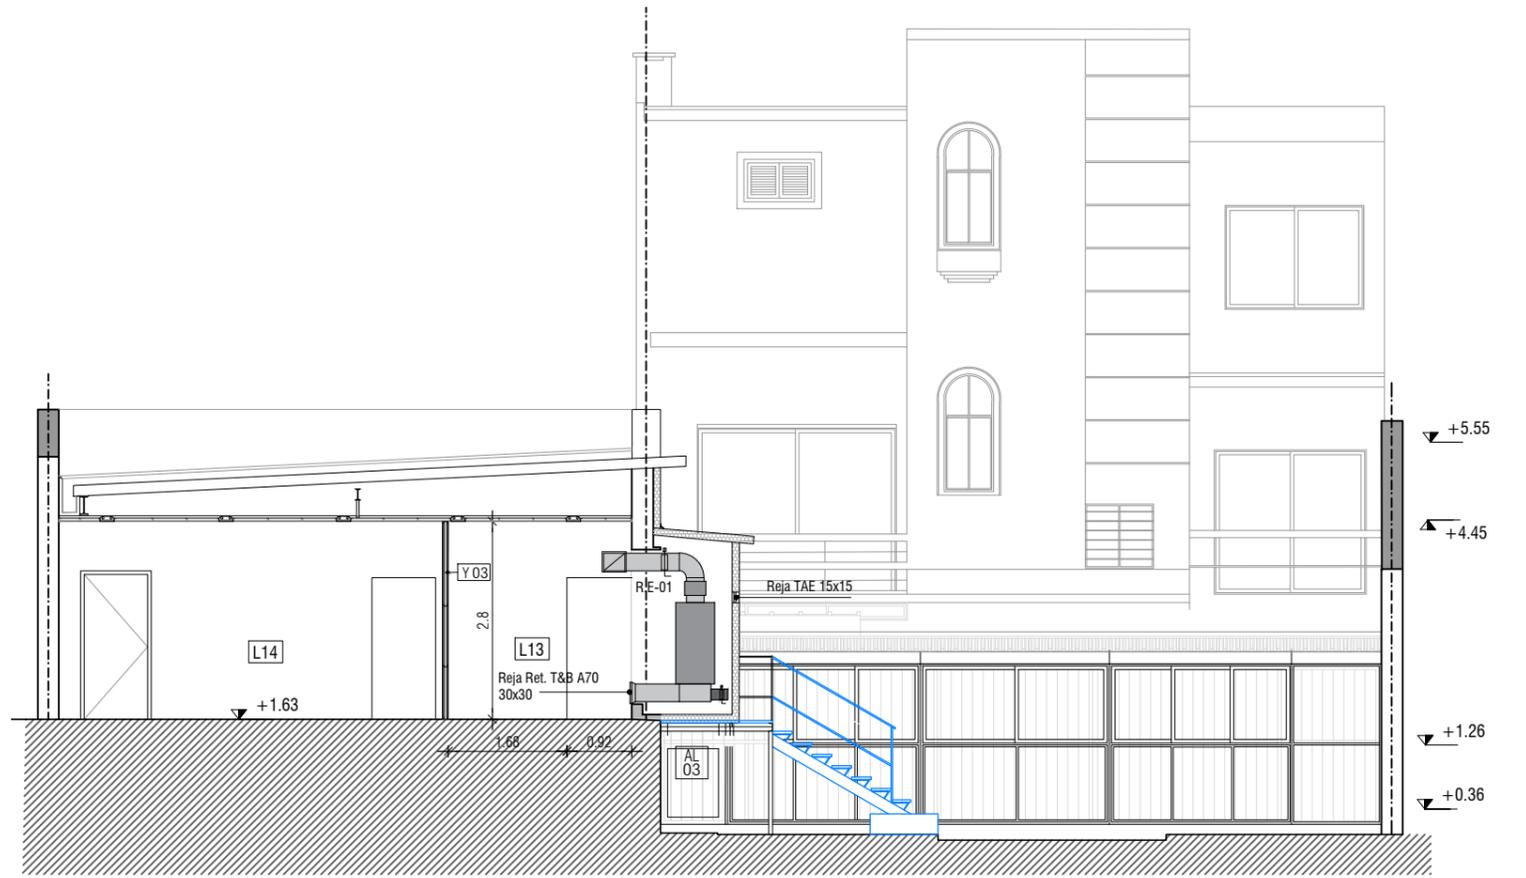

CORTE AA
Esc 1:100

REFERENCIAS

- A DEMOLER
- A CONSTRUIR
- EXISTENTE
- A RELLENAR

NOTA: TODAS LAS MEDIDAS SE
RECTIFICARÁN EN OBRA

8		
7		
6		
5		
4		
3		
2		
1		
0	VERSION INICIAL	
REVISION	DESCRIPCION	FECHA



UNIVERSIDAD DE LA REPUBLICA
DIRECCION GENERAL DE ARQUITECTURA

DIRECTOR	ARQ. ALVARO CAYÓN	SERVICIO	ARCHIVO GENERAL UNIVERSITARIO	LAMINA
PROYECTO	ARQ. D. CALZADA ARQ. F. GOYOS	UBICACION	E. FRUGONI. 1427	A03
ASESORES		OBRA	PROYECTO ARCHIVO	SUSTITUIDO POR:
EQUIPO	A. CROZA / F. DELGADO / C. MATTIO / L. RIZZI / M. CETRULO	DESCRIPCION	FACHADA PRINCIPAL Y CORTE AA	ESCALA
				1:100
				FECHA
				NOVIEMBRE 2019