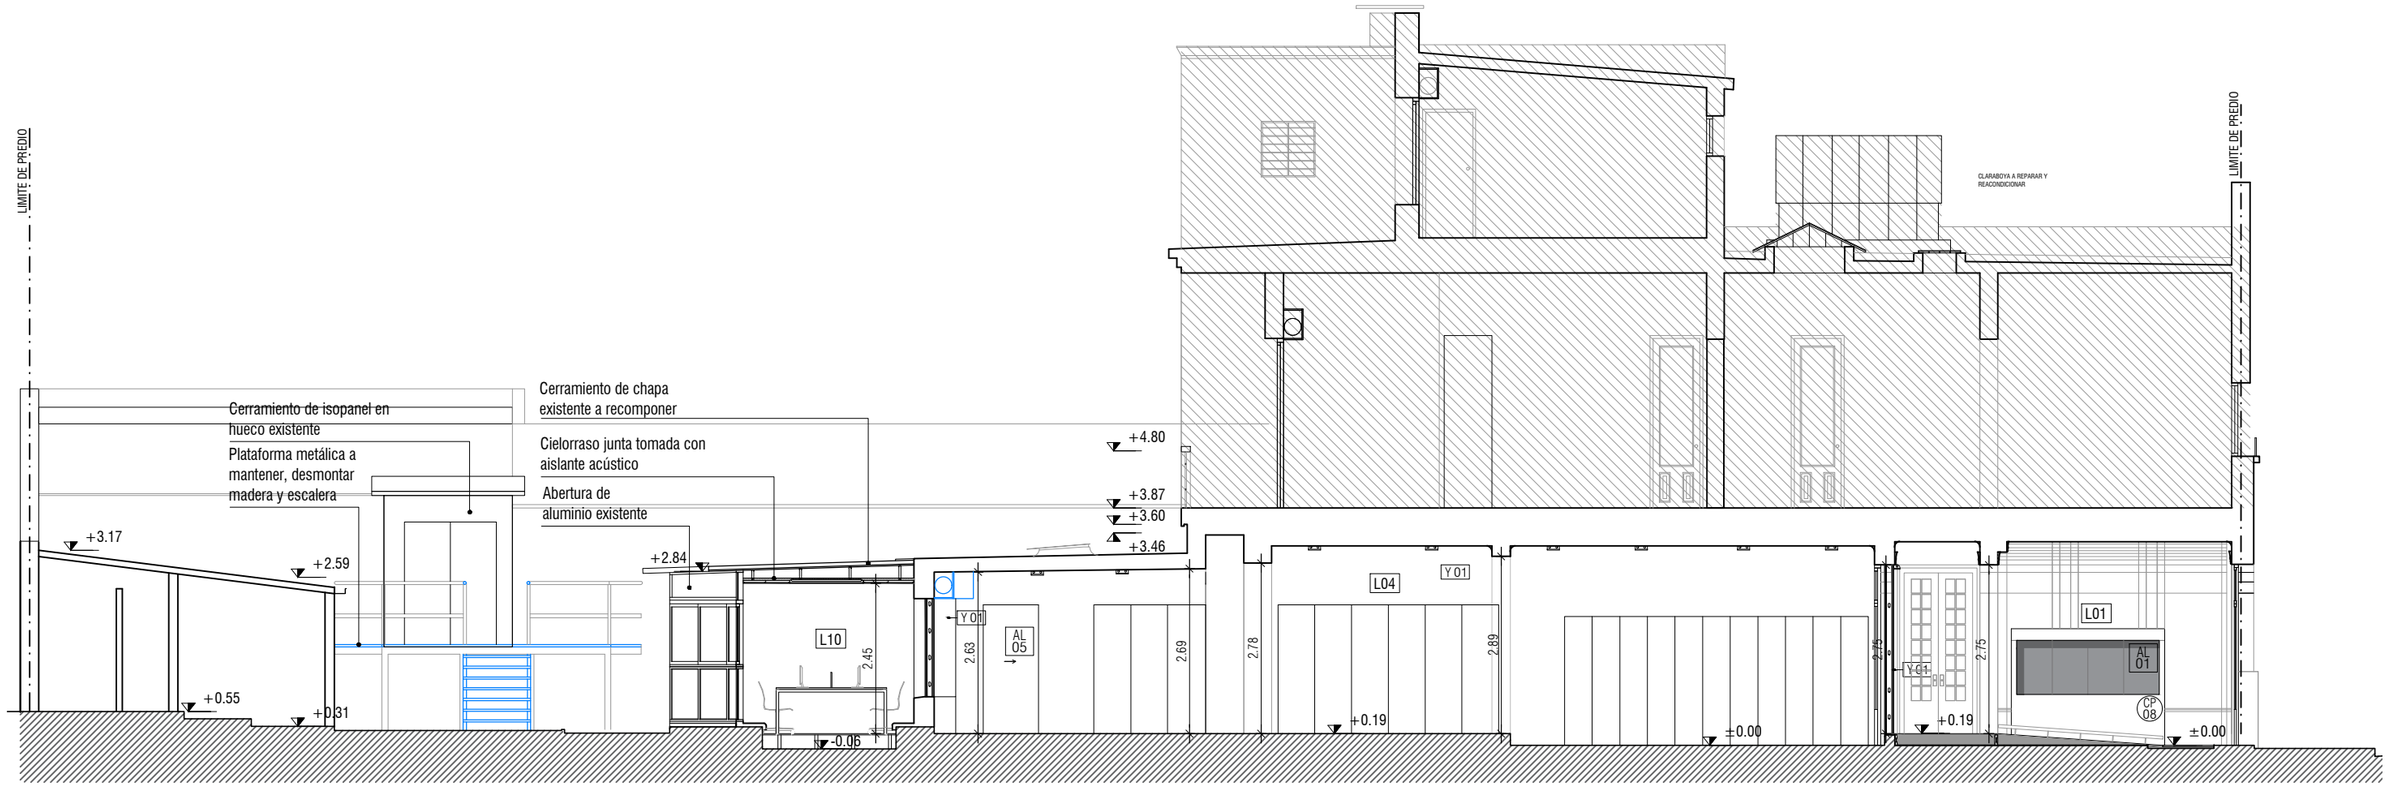

CORTE GG

Esc 1:100

REFERENCIAS

- A DEMOLER
- A CONSTRUIR
- EXISTENTE

NOTA: TODAS LAS MEDIDAS SE RECTIFICARÁN EN OBRA

REVISION	DESCRIPCION	FECHA
8		
7		
6		
5		
4		
3		
2		
1		
0	VERSION INICIAL	

UNIVERSIDAD DE LA REPUBLICA

DIRECCION GENERAL DE ARQUITECTURA

DIRECTOR: ARQ. ALVARO CAYÓN	SERVICIO: ARCHIVO.GENERAL.UNIVERSITARIO	LAMINA: A07
PROYECTO: ARQ.D.CALZADA ARQ.F.GOYOS	UBICACION: E.FRUGONI.1427	
ASESORES:	OBRA: PROYECTO ARCHIVO	SUSTITUYE A:
		SUSTITUIDO POR:
EQUIPO: A.CROZA / F.DELGADO / C.MATTEO / L.RIZZI / M.CETRULO	DESCRIPCION: CORTE HH	ESCALA: 1.100
		FECHA: NOVIEMBRE 2019