



PLANILLA ALUMINIO

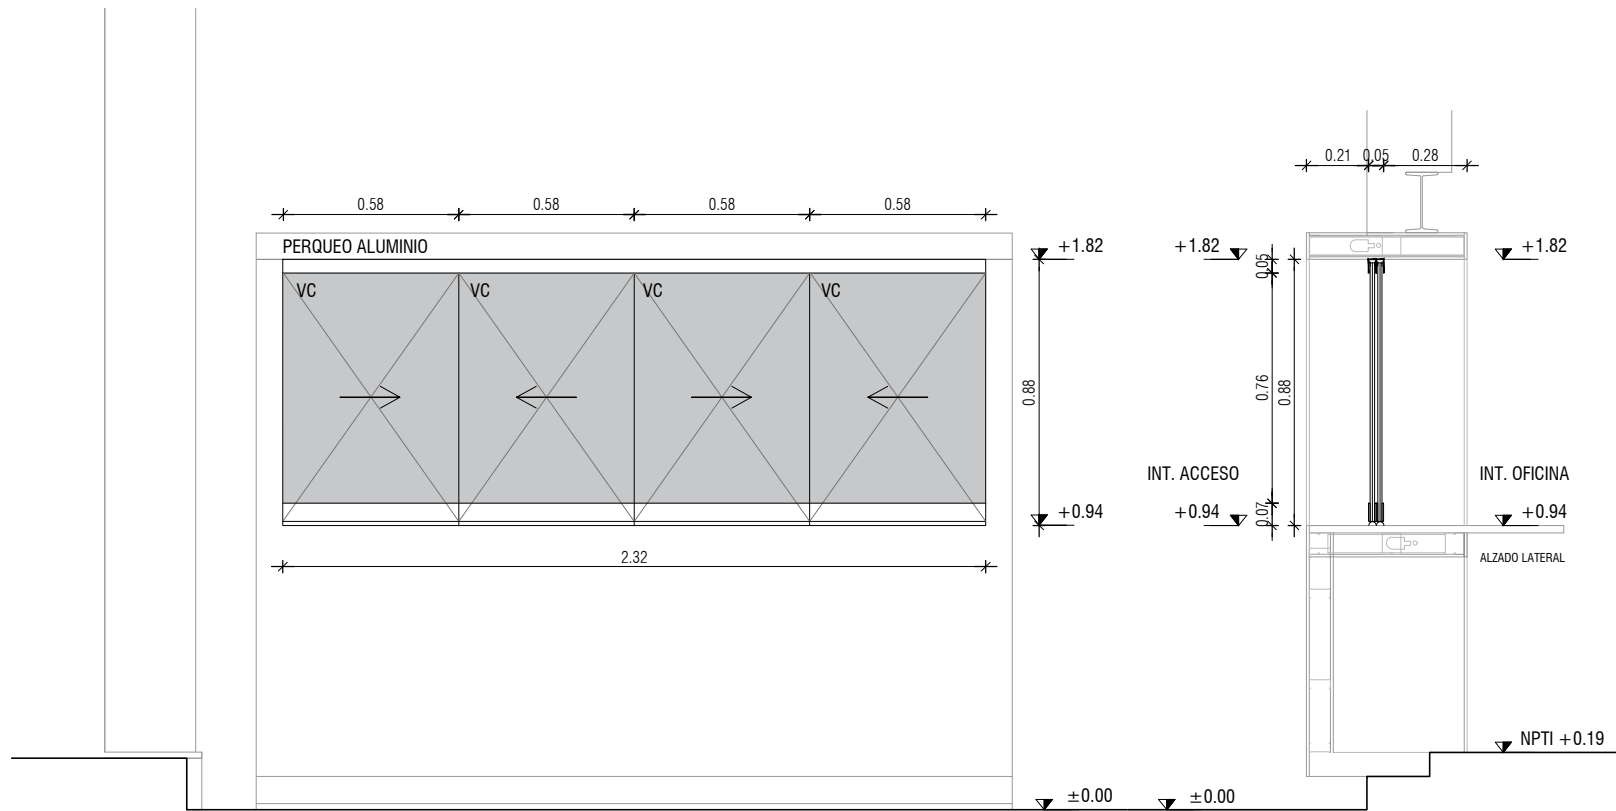

ALZADO_VISTA DESDE ACCESO
Esc 1.25

CORTE
Esc 1.25

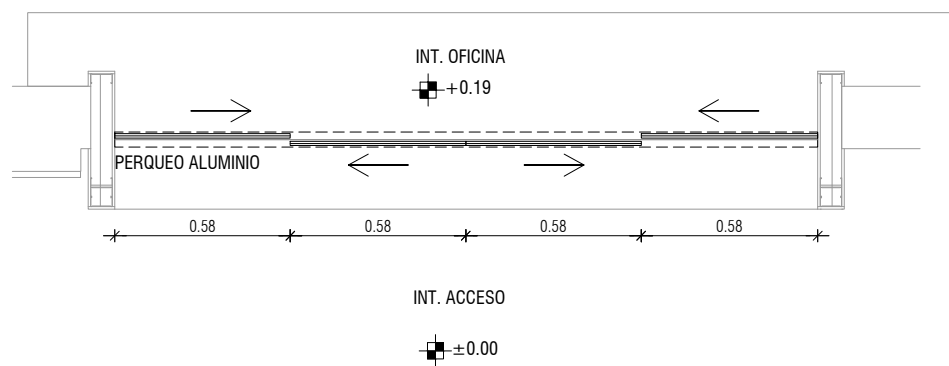

PLANTA
Esc 1.25

TIPO	PAÑO	ABERTURA DE VIDRIO CORREDIZO INT -INT COMPUESTA POR 4 PAÑOS CORREDIZOS	
CANTIDAD	01	IZQ. 0 DER. 0	UBICACIÓN LOCAL 01: ACCESO
PRE MARCO	SI NO	MAT. -	SECC. - TERMINACIÓN -
MARCO	ESTRUCTURA	PERQUEO 1 GUÍA	
	MATERIAL	PERFILERÍA DE ALUMINIO	TERMINACIÓN ESTÁNDAR: CLASSIC RAL 9010 (BLANCO PURO)
	FIJACIÓN	FIJACIÓN EN SECO MEDIANTE TACO EXPANSIBLE METÁLICO	
PUERTA HERRAJES	TIPO	VIDRIO TEMPLADO TRANSPARENTE 5mm	
	CUBRECANTO	-	
	TERMINAC.	-	
	MOVIMIENTO	CANTIDAD -	TIPO SET CORREDIZO DESIGN 150-U: PERQUEO RAL 9010 + 4 RIEL INFERIOR / 4 RUEDAS DE ACERO INOXIDABLE
	MANIOBRA	CANTIDAD 4	TIPO PERNO BOTON EN BRONCE CROMADO MATE PARA VIDRIO
	CIERRE	CANTIDAD 4	TIPO JUEGO CERROJO
ACCESORIOS	VER SISTEMA SLIDO CRISTAL DE HAFELE: SET CORREDIZO DESIGN 150-U		
OBSERVACIONES	TODAS LAS ABERTURAS SERÁN LLEVADAS A OBRA CON PROTECCIÓN TODAS LAS MEDIDAS SERÁN VERIFICADAS EN OBRA		



UNIVERSIDAD DE LA REPUBLICA
DIRECCION GRAL. DE ARQUITECTURA

DIRECTOR: ARQ. ÁLVARO CAYÓN

PROYECTO: ARQ.GOYOS -ARQ.CALZADA

EQUIPO: A.CROZA / F.DELGADO / C.MATTEO / L.RIZZI / M.CETRULO

SERVICIO: ARCHIVO GENERAL DE LA UDELAR

OBRA: REFORMA Y REHABILITACIÓN EDILICIA / FASE B

DETALLE: PLANILLAS DE CARPINTERÍA DE ALUMINIO

FECHA: NOVIEMBRE 2019

ESCALA 1 / 25

LAM. N°:

AL01