



PLANILLA ALUMINIO

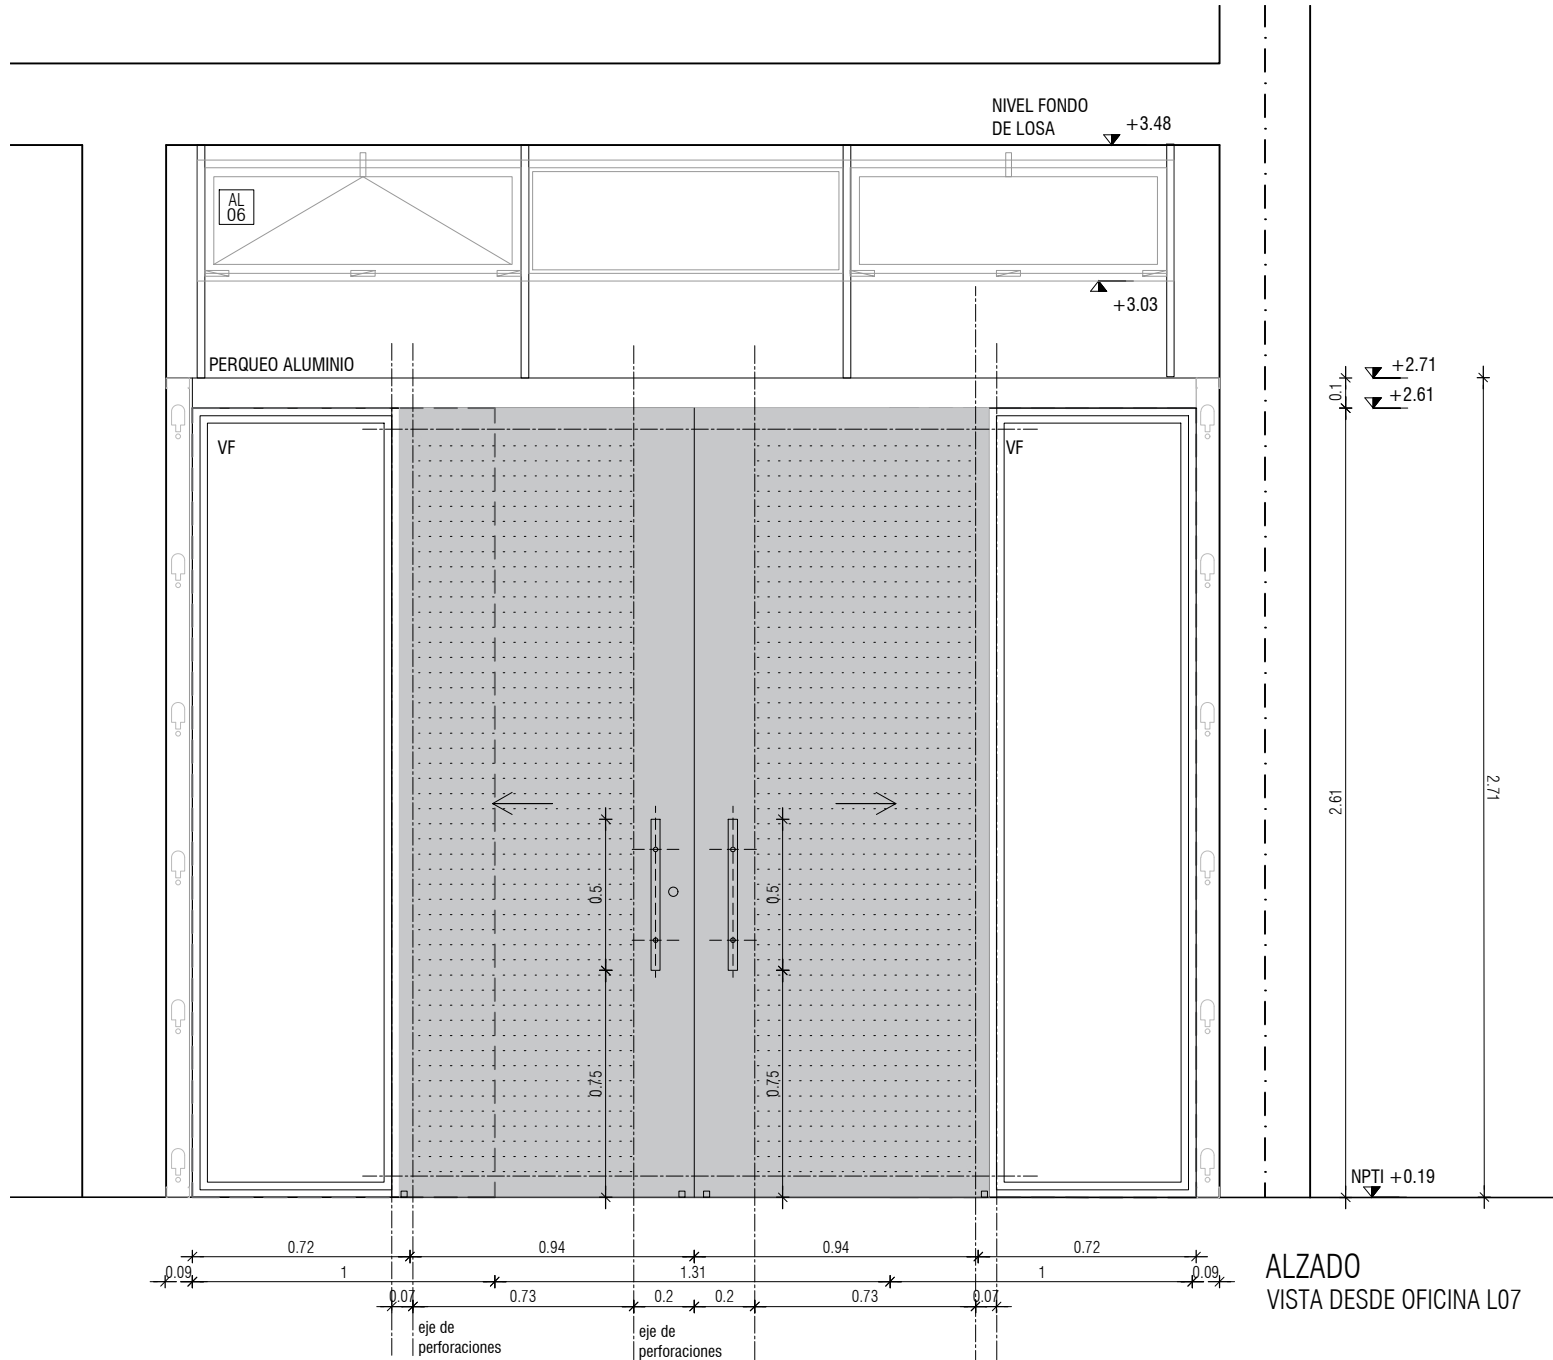

ALZADO _VISTA DESDE OFICINA

Esc 1.25

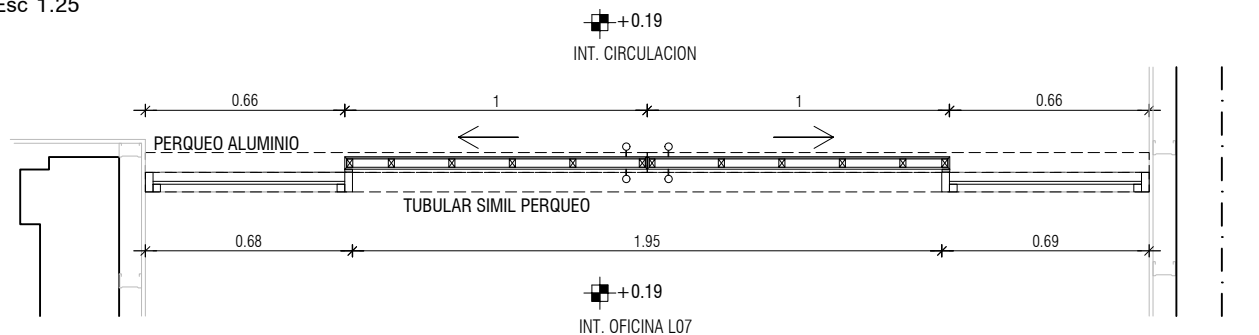

PLANTA

Esc 1.25

TIPO	MAMPARA	MAMPARA DIVISORIA COMPUESTA DE 2 PAÑOS FIJOS DE VIDRIO Y DOS PAÑOS CORREDIZOS DE MDF	
CANTIDAD	1	IZQ. - DER. -	UBICACIÓN LOCAL 07
PRE MARCO	SI NO	MAT. -	SECC. - TERMINACIÓN -
MARCO	ESTRUCTURA	PERQUEO DE ALUMINIO SUPERIOR Y GUÍA INFERIOR / TUBULAR SIMIL PERQUEO / TUBULAR DE 25x65mm + CONTRAVIDRIO DE 25mm	
	MATERIAL	PERFILERÍA DE ALUMINIO	TERMINACIÓN CLASSIC RAL 9010 (BLANCO PURO)
	FIJACIÓN	FIJACIÓN EN SECO MEDIANTE TACOS EXPANSIBLES METÁLICOS	
PAÑO FIJO	TIPO	VIDRIO TEMPLADO LAMINADO 6+4mm	
	CUBRECANTO	-	
	TERMINAC.	LAMINADO BLANCO OPACO	
PAÑO MÓVIL	TIPO	BASTIDOR e=38mm	ESTRUCTURA MADERA MACIZA DE CEDRO O SIMILAR
	CUBRECANTO	MDF e= 6mm	
	TERMINAC.	INT: APLACADO DE MDF LAQUEADO e: 6mm, EXT: APLACADO DE MDF MELAMÍNICO LAQUEADO CARA EXTERIOR e: 4+3mm PERFORADO CARA EXTERIOR	
	MOVIMIENTO	1	JUEGO DE PERQUEO DE ALUMINIO SUPERIOR Y GUÍA INFERIOR, APERTURA DE HOJAS SIMULTÁNEA
HERRAJES	MANIOBRA	2	JUEGO MANOTÓN ACERO INOX. Ø38mm L=50
	CIERRE	2	JUEGO CERROJO
ACCESORIOS	JUEGO CERROJO, TOPE EN PERQUEO, APERTURA DE DOBLE HOJA SIMULTÁNEA		
OBSERVACIONES	TODAS LAS MEDIDAS SE RECTIFICARÁN EN OBRA		
	TODAS LAS ABERTURAS SERÁN LLEVADAS A OBRA CON PROTECCIÓN		



UNIVERSIDAD DE LA REPUBLICA
DIRECCION GRAL. DE ARQUITECTURA

DIRECTOR: ARQ. ÁLVARO CAYÓN

PROYECTO: ARQ.GOYOS -ARQ.CALZADA

EQUIPO: A.CROZA / F.DELGADO / C.MATTEO / L.RIZZI / M.CETRULO

SERVICIO:

ARCHIVO GENERAL DE LA UDELAR

OBRA:

REFORMA Y REHABILITACIÓN EDILICIA / FASE B

DETALLE:

PLANILLAS DE CARPINTERÍA DE ALUMINIO

FECHA:

NOVIEMBRE 2019

ESCALA

1 / 25

LAM. N°:

AL02