


PLANILLA ALUMINIO

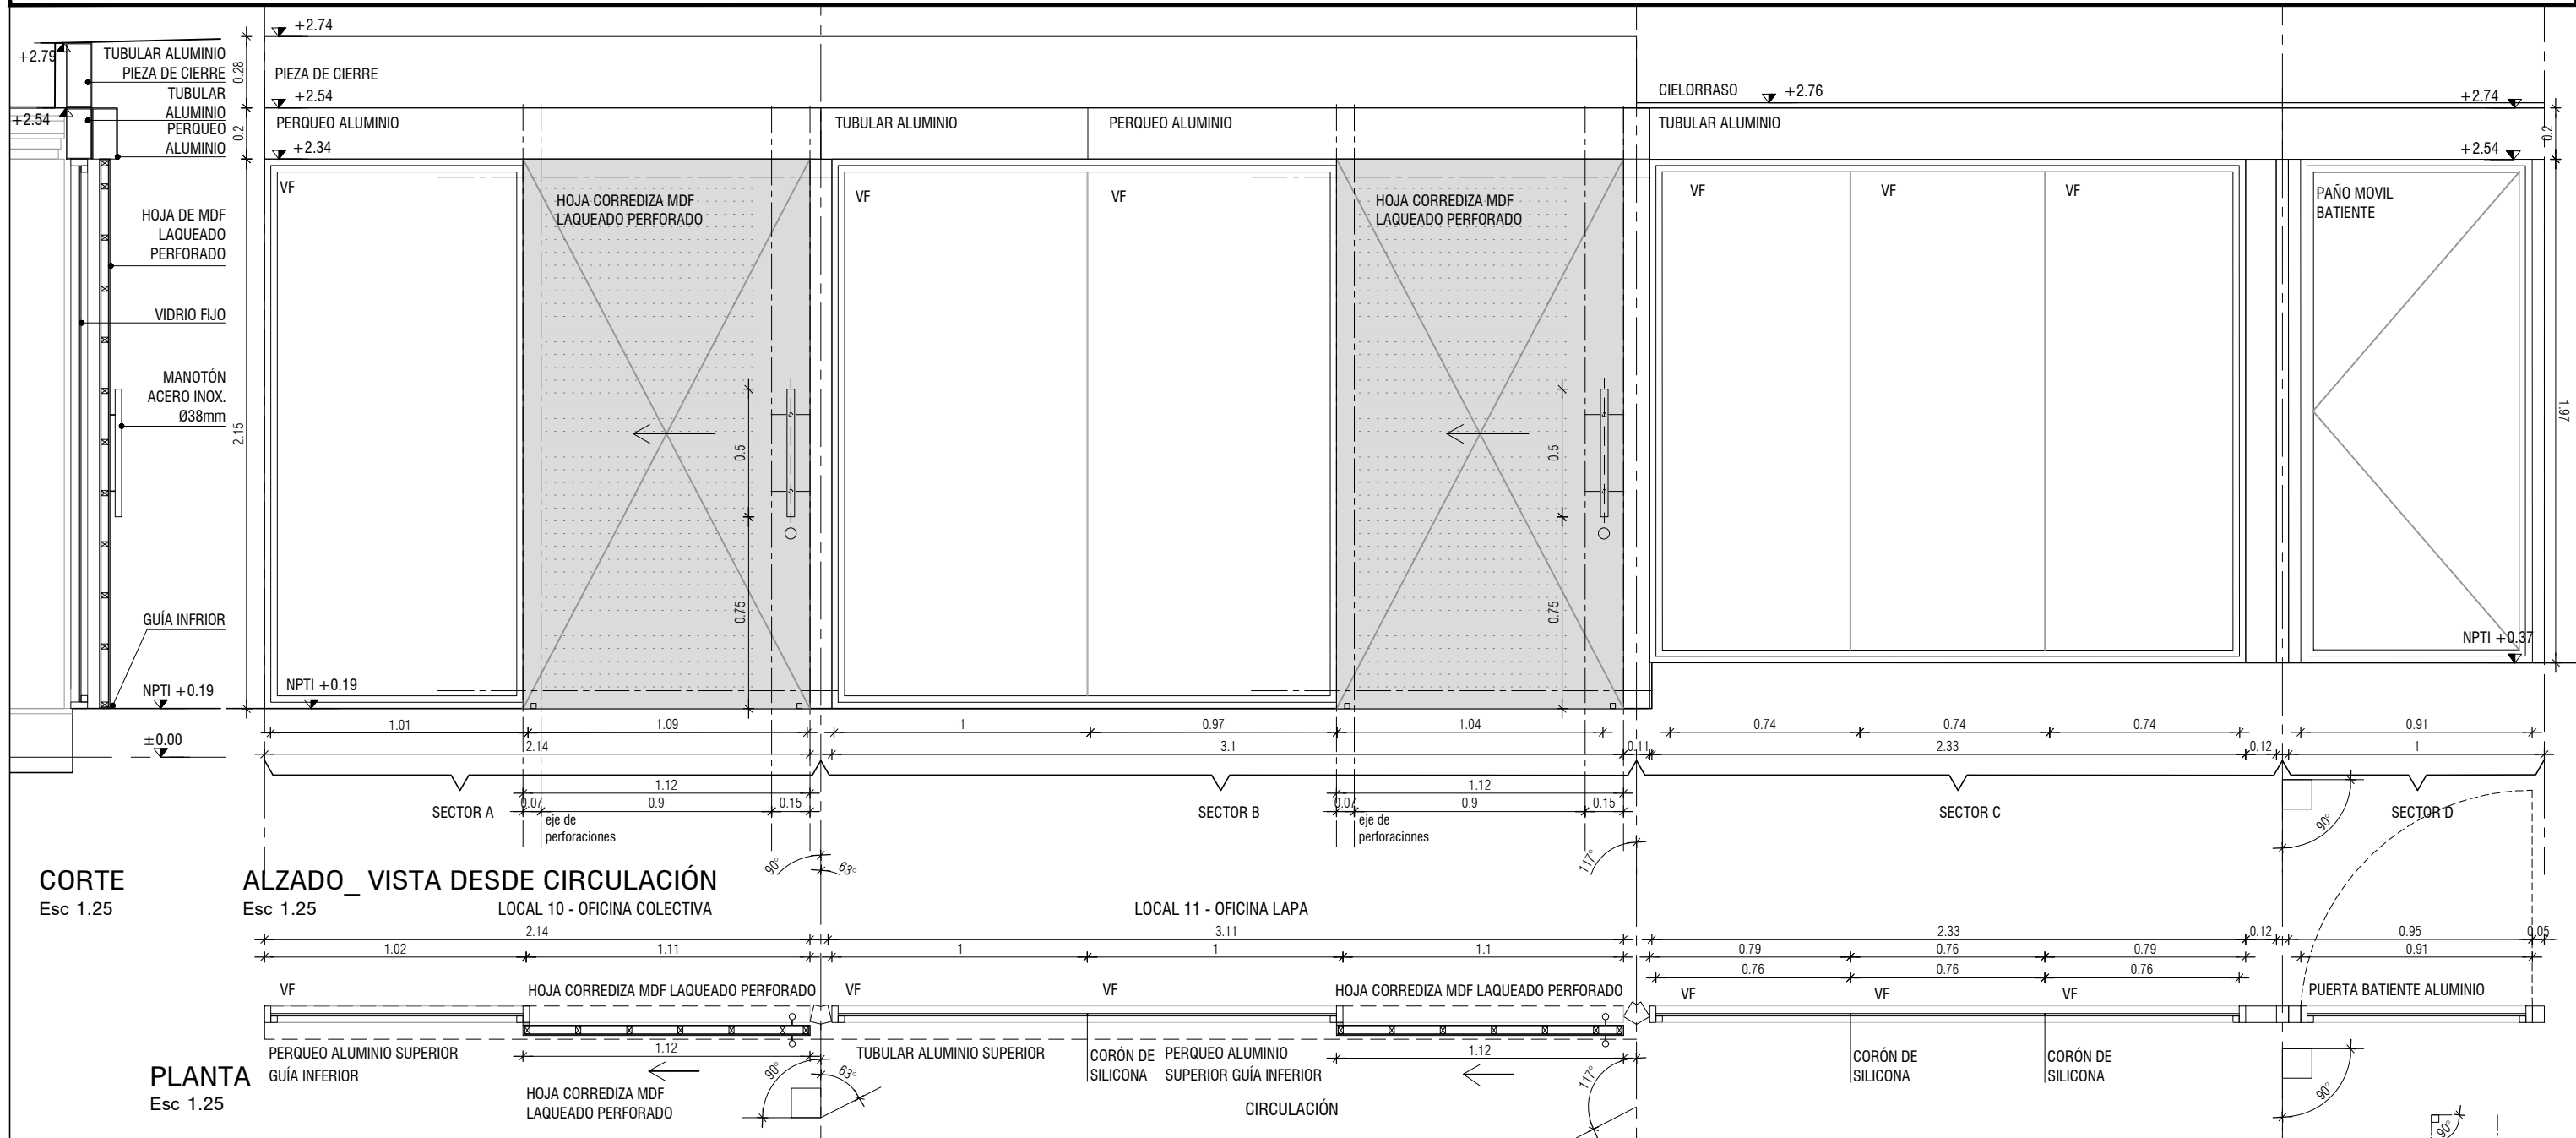

CORTE Esc 1.25

ALZADO_VISTA DESDE CIRCULACIÓN Esc 1.25

PLANTA Esc 1.25

ESQUEMA UBICACIÓN Esc 1.100

TIPO	MAMPARA	MAMPARA DIVISORIA COMPUESTA DE 3 PAÑOS FIJOS DE VIDRIO + 2 PAÑOS CORREDIZOS DE MDF + 1 PAÑO BATIENTE DE VIDRIO		
CANTIDAD	1	IZQ. - DER. -	UBICACIÓN	LOCAL L10 / L11
MARCO	ESTRUCTURA	PERQUEO DE ALUMINIO SUPERIOR Y GUÍA INFERIOR / TUBULAR SIMIL PERQUEO		
	MATERIAL	TUBO DE ALUMINIO 10X5 / 15X5	TERMINACIÓN	CLASSIC RAL 9010 (BLANCO PURO)
	FIJACIÓN	FIJACIÓN EN SECO MEDIANTE TACOS EXPANSIBLES METÁLICOS		
PAÑO FIJO	TIPO	VIDRIO TEMPLADO LAMINADO 6+4mm		
	CUBRECANTO	-		
	TERMINAC.	LAMINADO INCOLORO		
PAÑO MÓVIL	TIPO	CORREDIZA: BASTIDOR e=38mm / BATIENTE: VIDRIO LAMINADO 6+4mm	ESTRUCTURA	CORREDIZA: MADERA MACIZA DE CEDRO O SIMILAR / BATIENTE: ALUMINIO SERIE GALA
	CUBRECANTO	MDF e= 6mm		
	TERMINAC.	INT: APLACADO DE MDF LAQUEADO e: 6mm, EXT: APLACADO DE MDF LAQUEADO PERFORADO CARA EXTERIOR e: 4+3mm COLOR A DEFINIR		
HERRAJES	MOVIMIENTO	2 / 3	TIPO	CORREDIZA: JUEGO DE PERQUEO DE ALUMINIO SUPERIOR Y GUÍA INFERIOR / BATIENTE: BISAGRAS DE HIERRO
	MANIOBRA	2 / 1		CORREDIZA: JUEGO MANOTÓN ACERO INOX. Ø38mm L=50 / BATIENTE: PESTILLO CON MANIJA TIPO AVIÓN METÁLICA
	CIERRE	2 / 1		CORREDIZA: JUEGO CERROJO / BATIENTE: CERRRADURA DE SEGURIDAD DOBLE PALETA, CALIDAD STAR O SIMILAR
ACCESORIOS	TODOS LOS ACCESORIOS NECESARIOS PARA EL CORRECTO FUNCIONAMIENTO DE LOS SISTEMAS TOPE EN PERQUEOS			
OBSERVACIONES	TODAS LAS MEDIDAS SE RECTIFICARÁN EN OBRA / TODAS LAS ABERTURAS SERÁN LLEVADAS A OBRA CON PROTECCIÓN			

	UNIVERSIDAD DE LA REPUBLICA DIRECCION GRAL. DE ARQUITECTURA	SERVICIO:	ARCHIVO GENERAL DE LA UDELAR	LAM. N°:	AL03
	DIRECTOR:	ARQ. ÁLVARO CAYÓN	OBRA:	REFORMA Y REHABILITACIÓN EDILICIA / FASE B	
	PROYECTO:	ARQ. GOYOS -ARQ. CALZADA	DETALLE:	PLANILLAS DE CARPINTERÍA DE ALUMINIO	
	EQUIPO:	A. CROZA / F. DELGADO / C. MATTEO / L. RIZZI / M. CETRULO	FECHA:	NOVIEMBRE 2019	