


PLANILLA ALUMINIO

TIPO	AL04	MAMPARA DIVISORIA	CANTIDAD	1	IZQ. DER.	UBICACIÓN	LOCAL 02/03: INV. HISTÓRICA /DIRECCIÓN
------	------	-------------------	----------	---	--------------	-----------	--

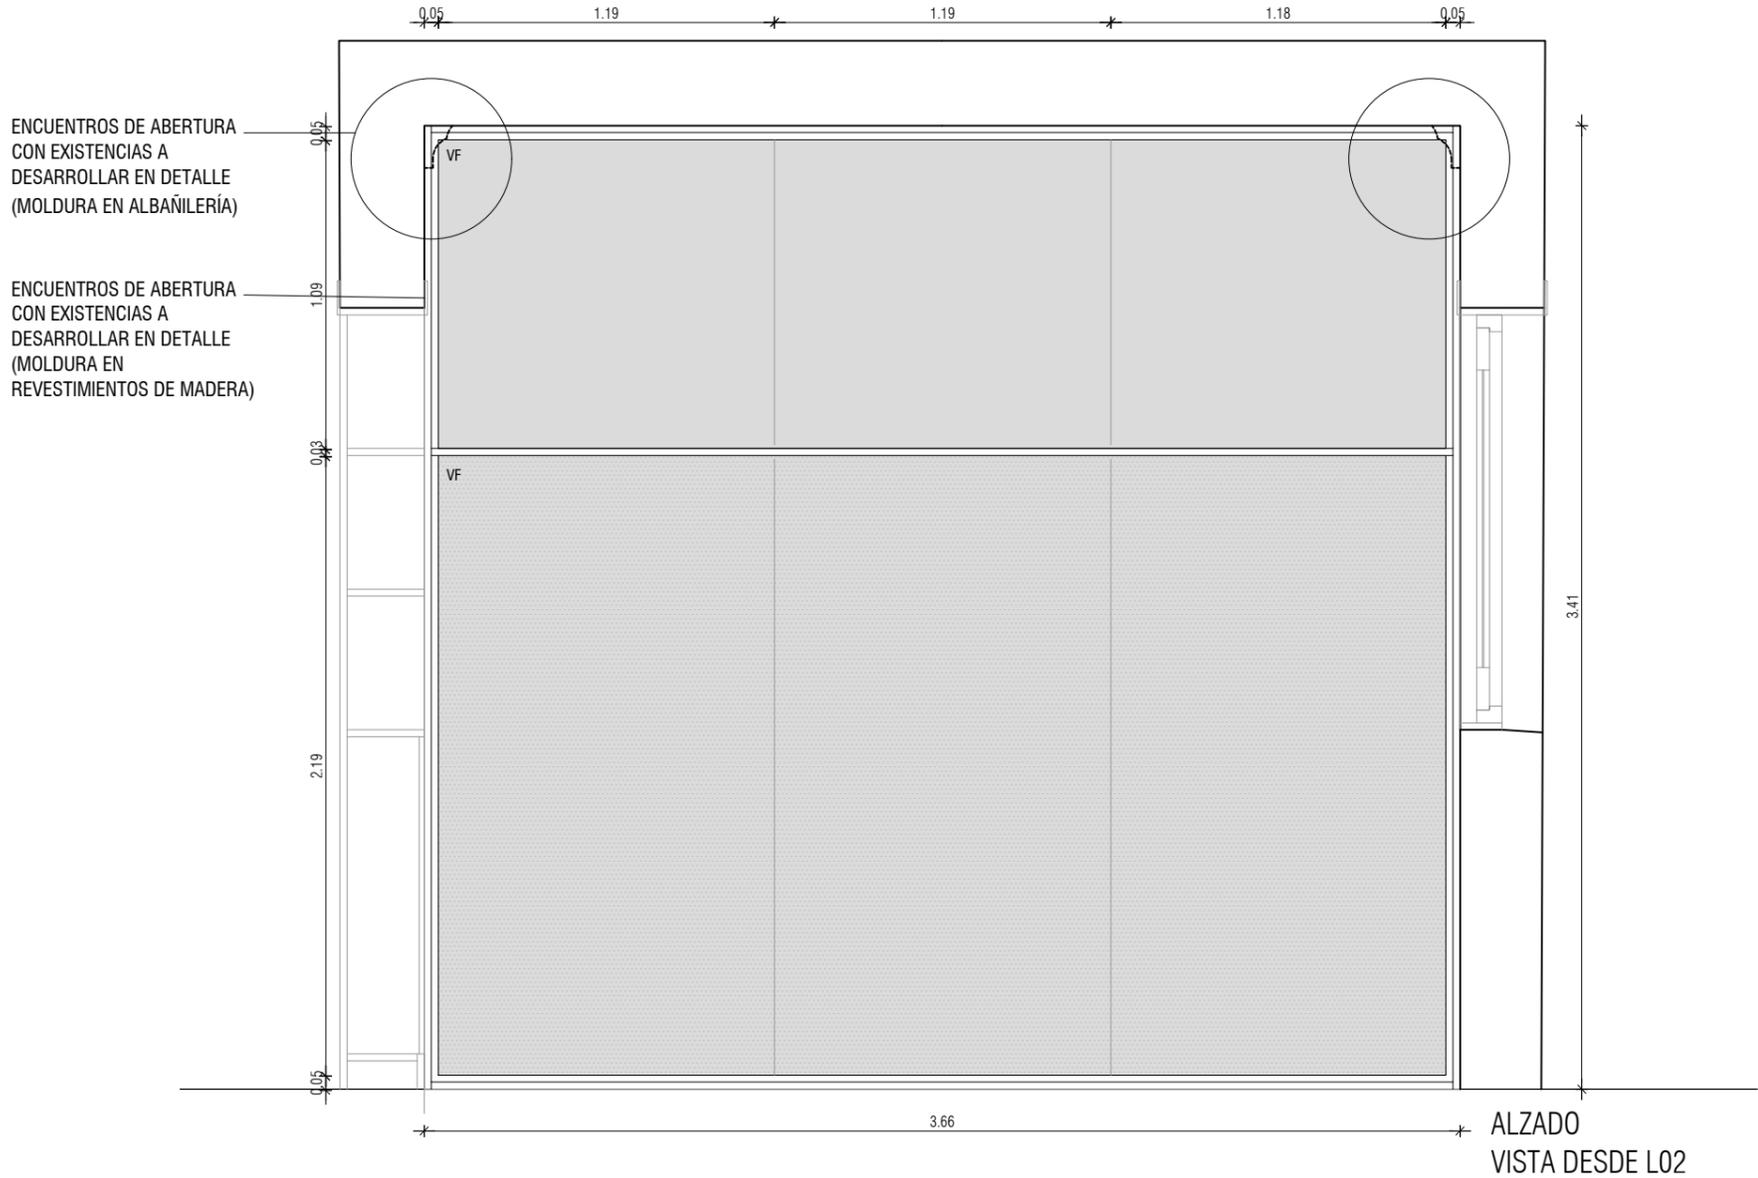

TIPO	MAMPARA	MAMPARA DIVISORIA COMPUESTA POR 1 PAÑO FIJO					
CANTIDAD	1	IZQ.	-	UBICACIÓN	LOCAL 02 / 03 INV. HISTÓRICA/DIRECCIÓN		
		DER.	-				
PRE MARCO	<input type="checkbox"/> SI <input checked="" type="checkbox"/> NO	MAT.	-	SECC.	-	TERMINACIÓN	-
MARCO	ESTRUCTURA	TUBULAR DE 25x65mm + CONTRAVIDRIO / PERFIL DE ENCUENTRO TIPO H DE ALUMINIO					
	MATERIAL	PERFILERÍA DE ALUMINIO	TERMINACIÓN	CLASSIC RAL 9010 (BLANCO PURO)			
	FIJACIÓN	FIJACIÓN EN SECO MEDIANTE TACOS EXPANSIBLES METÁLICOS					
PAÑO FIJO	TIPO	VIDRIO TEMPLADO LAMINADO 6+4mm					
	CUBRECANTO	-					
	TERMINAC.	SUPERIOR: LAMINADO INCOLORO / INFERIOR: LAMINADO BLANCO OPACO					
OBSERVACIONES	TODAS LAS MEDIDAS SE RECTIFICARÁN EN OBRA						
	TODAS LAS ABERTURAS SERÁN LLEVADAS A OBRA CON PROTECCIÓN						

	UNIVERSIDAD DE LA REPUBLICA DIRECCION GRAL. DE ARQUITECTURA	SERVICIO:	ARCHIVO GENERAL DE LA UDELAR	LAM. N°:	AL04
	DIRECTOR:	ARQ. ÁLVARO CAYÓN	OBRA:	REFORMA Y REHABILITACIÓN EDILICIA / FASE B	
	PROYECTO:	ARQ.GOYOS -ARQ.CALZADA	DETALLE:	PLANILLAS DE CARPINTERÍA DE ALUMINIO	
	EQUIPO:	A.CROZA / F.DELGADO / C.MATTEO / L.RIZZI / M.CETRULO	FECHA:	NOVIEMBRE 2019	