



PLANILLA ALUMINIO

TIPO	AL05	PUERTA VENTANA INT-INT COMPUESTA POR 1 PAÑO CORREDIZO + 2 PAÑOS FIJOS	CANTIDAD	1	IZQ. DER.	UBICACIÓN	LOCAL 09: EXCLUSA
------	------	---	----------	---	--------------	-----------	-------------------

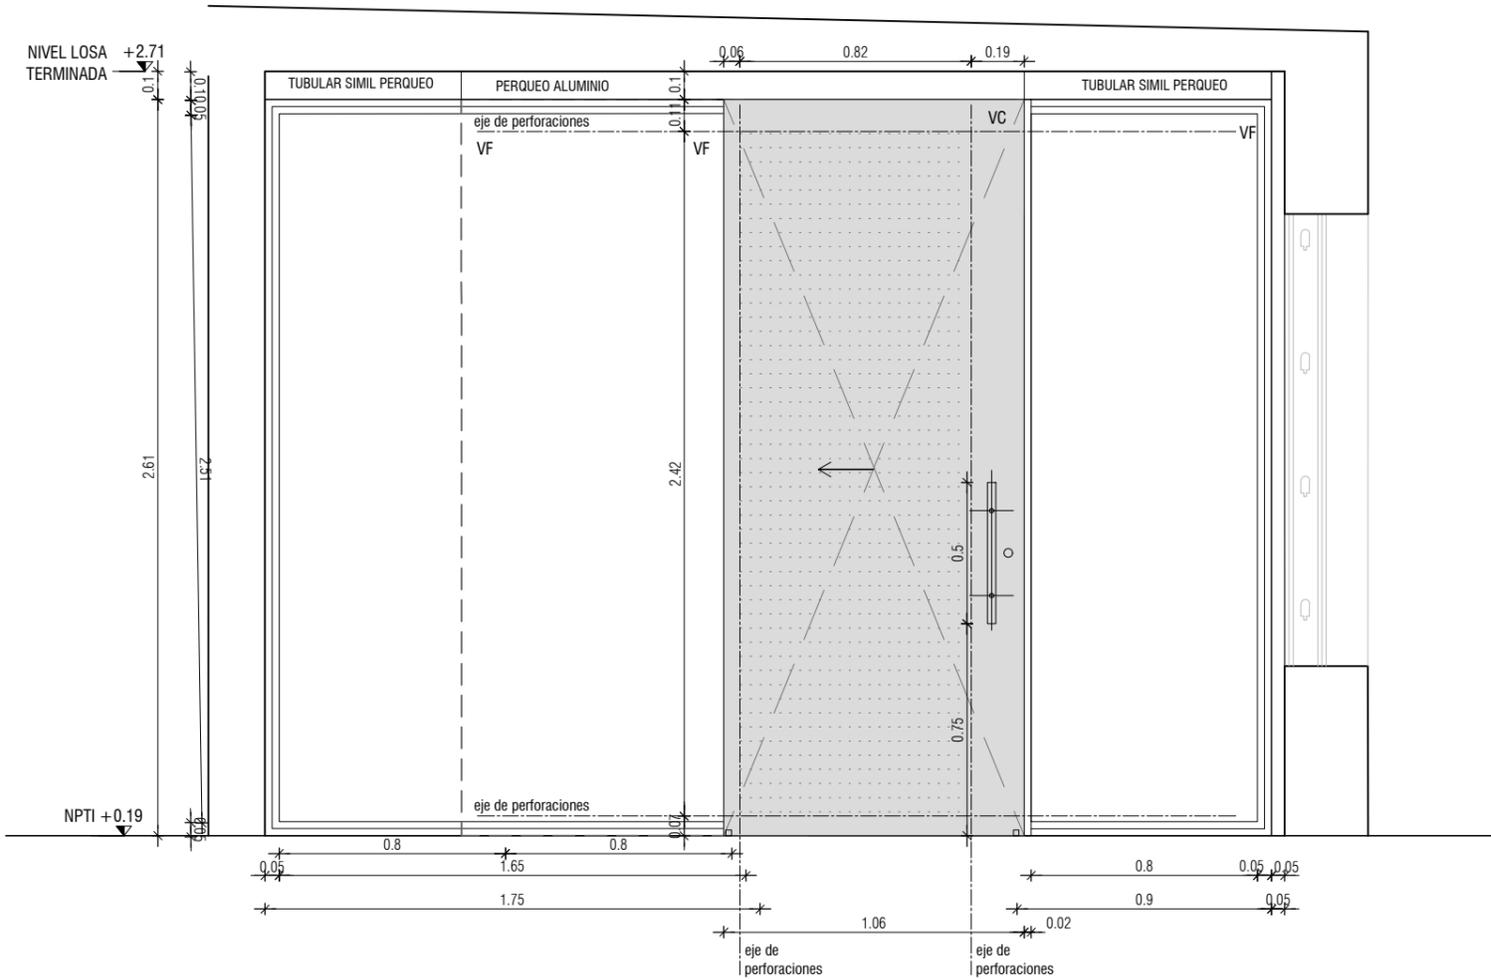

ALZADO
VISTA DESDE L09

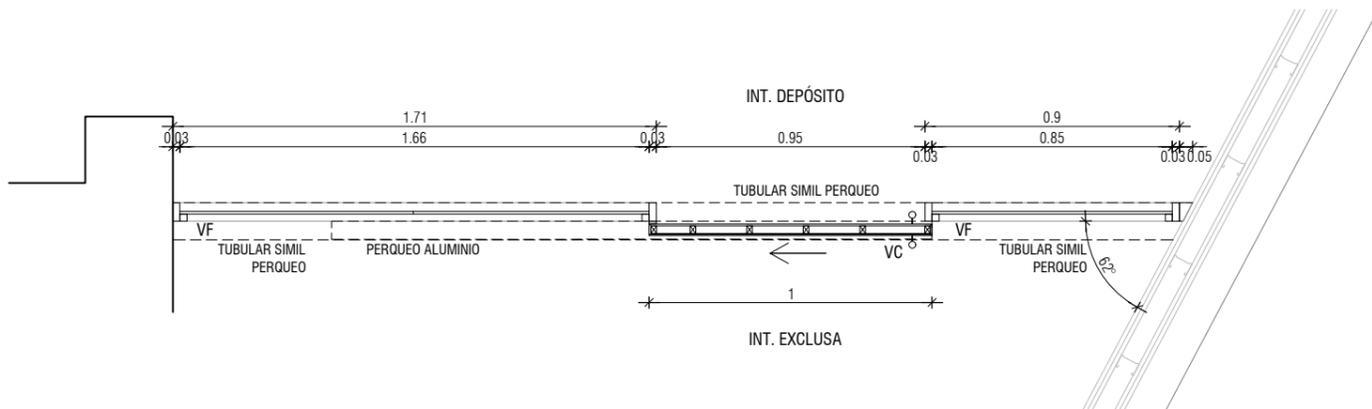

TIPO	MAMPARA	MAMPARA DIVISORIA COMPUESTA DE 2 PAÑOS FIJOS DE VIDRIO Y UN PAÑO CORREDIZO DE MDF					
CANTIDAD	1	IZQ.	1	UBICACIÓN	LOCAL 09		
PRE MARCO	SI NO	MAT.	-	SECC.	-	TERMINACIÓN	-
MARCO	ESTRUCTURA	PERQUEO DE ALUMINIO SUPERIOR Y GUÍA INFERIOR / TUBULAR SIMIL PERQUEO					
	MATERIAL	TUBO DE ALUMINIO 10X5 / 15X5			TERMINACIÓN	CLASSIC RAL 9010 (BLANCO PURO)	
	FIJACIÓN	FIJACIÓN EN SECO MEDIANTE TACOS EXPANSIBLES METÁLICOS					
PAÑO FIJO	TIPO	VIDRIO TEMPLADO LAMINADO 6+4mm					
	CUBRECANTO	-					
	TERMINAC.	LAMINADO BLANCO OPACO					
PAÑO MÓVIL	TIPO	BASTIDOR e=38mm			ESTRUCTURA	MADERA MACIZA DE CEDRO O SIMILAR	
	CUBRECANTO	MDF e= 6mm					
	TERMINAC.	INT: APLACADO DE MDF LAQUEADO e: 6mm, EXT: APLACADO DE MDF LAQUEADO CARA EXTERIOR e: 4+3mm PERFORADO CARA EXTERIOR, COLOR A DEFINIR					
HERRAJES	MOVIMIENTO	CANTIDAD	1	TIPO	JUEGO DE PERQUEO DE ALUMINIO SUPERIOR Y GUÍA INFERIOR		
	MANIOBRA	CANTIDAD	1	TIPO	JUEGO MANOTÓN ACERO INOX. Ø38mm L=50		
	CIERRE	CANTIDAD	1	TIPO	JUEGO CERROJO		
ACCESORIOS	JUEGO CERROJO TOPE EN PERQUEO						
OBSERVACIONES	TODAS LAS MEDIDAS SE RECTIFICARÁN EN OBRA						
	TODAS LAS ABERTURAS SERÁN LLEVADAS A OBRA CON PROTECCIÓN						