



PLANILLA ALUMINIO

TIPO	AL06	VENTANA INT - EXT COMPUESTA POR 2 PAÑOS PROYECTANTE + 1 PAÑO FIJO	CANTIDAD	1	IZQ. DER.	UBICACIÓN	LOCAL 07: ARCHIVOLOGÍA
------	------	---	----------	---	--------------	-----------	------------------------

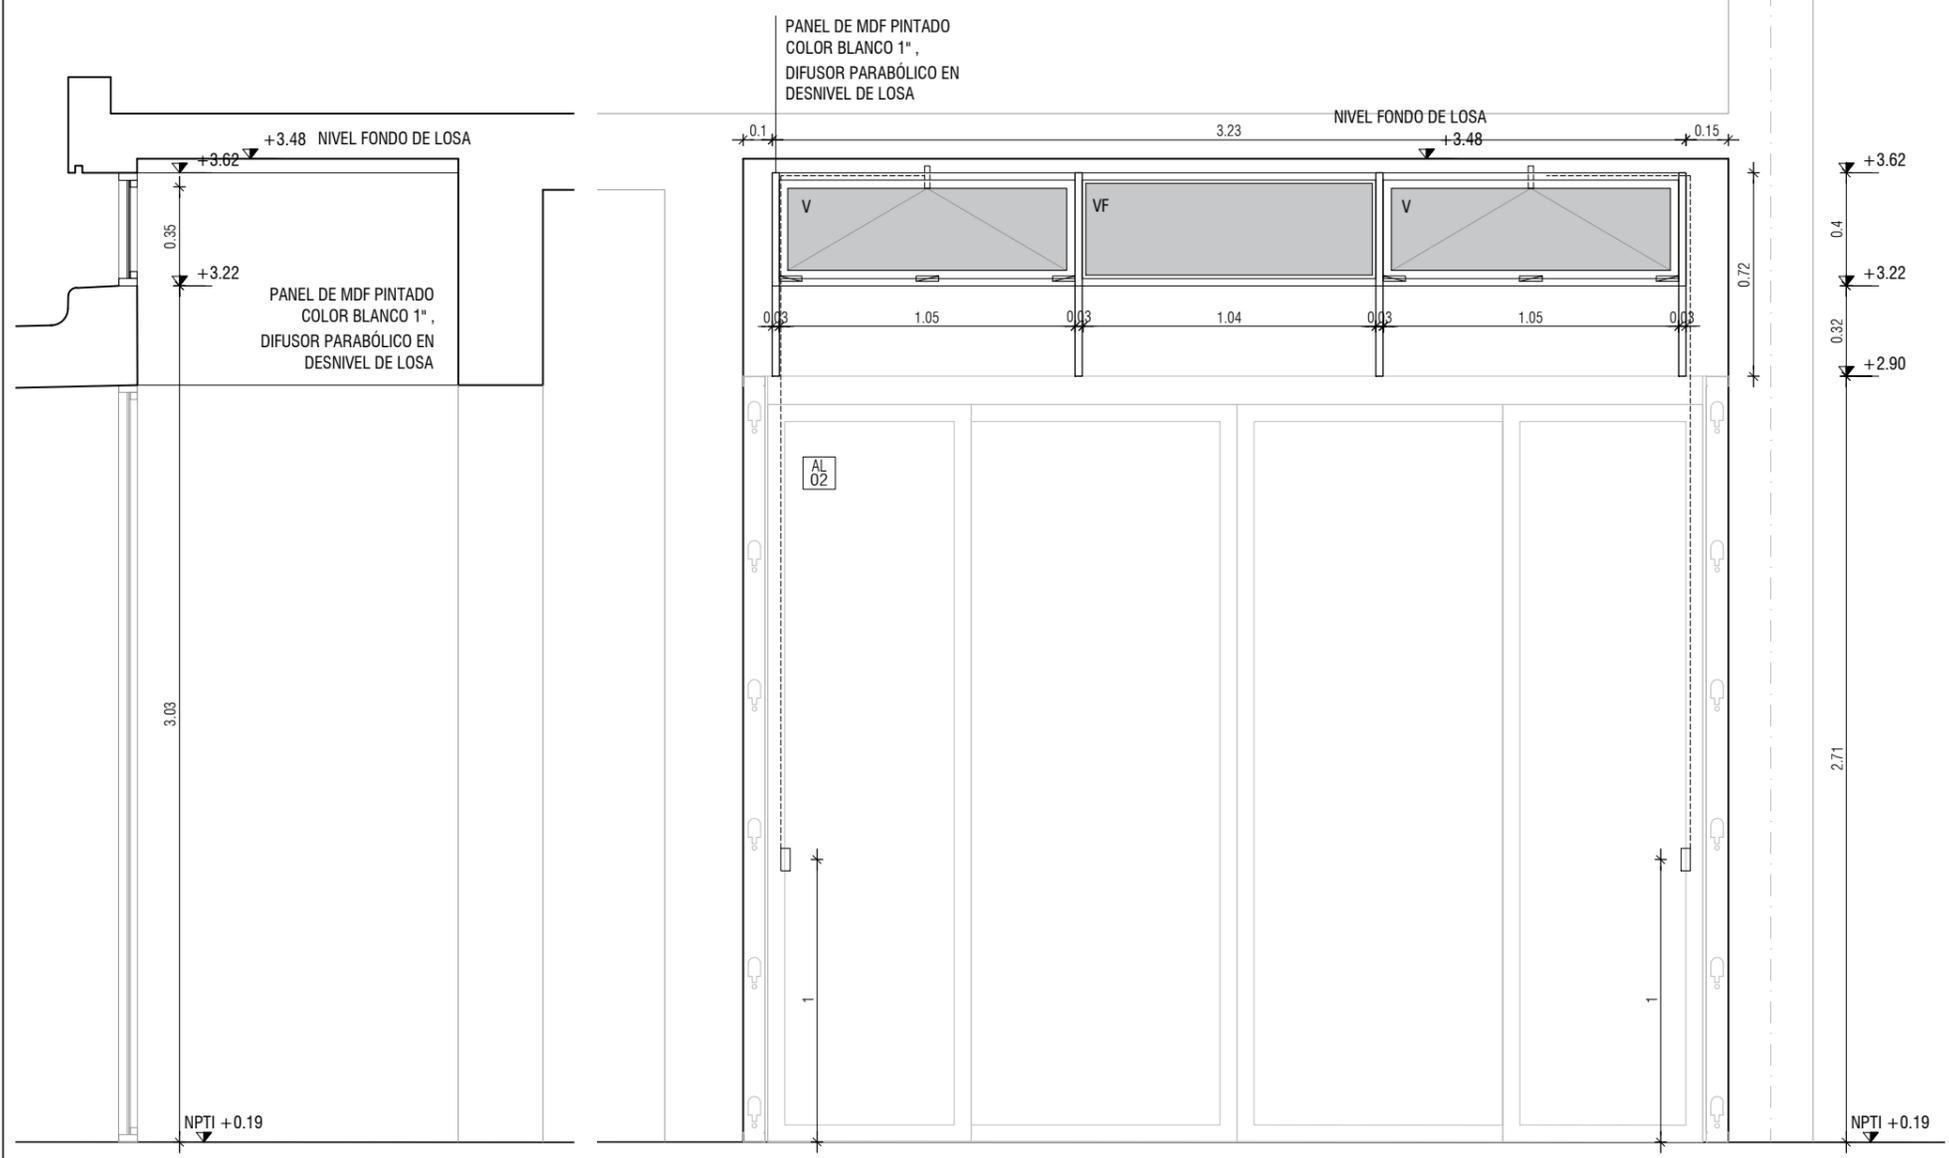

CORTE
Esc 1.25

ALZADO_VISTA DESDE CIRCULACIÓN
Esc 1.25

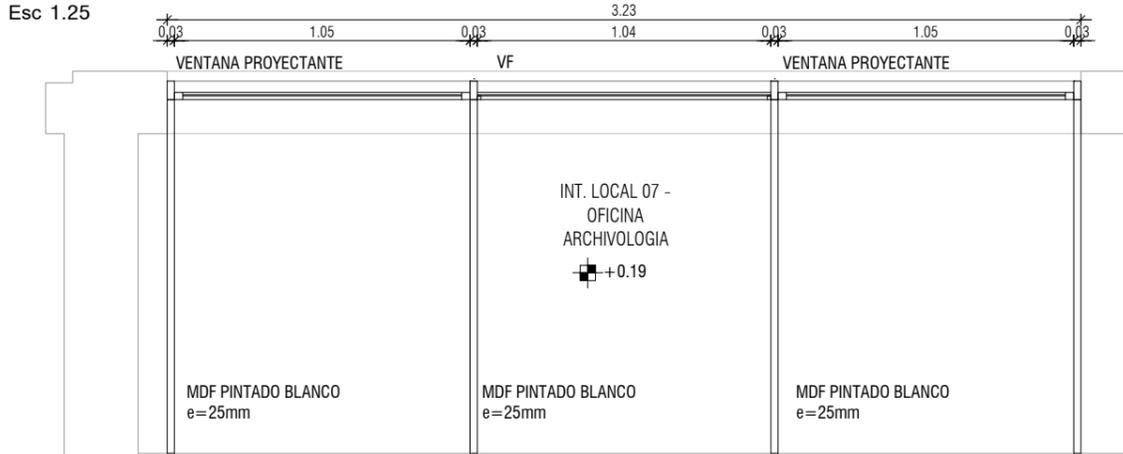

PLANTA
Esc 1.25

TIPO	TABAQUERA	ABERTURA DE ALUMINIO TABAQUERA CON PAÑO FIJO CENTRAL					
CANTIDAD	1	IZQ.	-	UBICACIÓN	LOCAL 07		
PRE MARCO	<input checked="" type="checkbox"/> SI <input type="checkbox"/> NO	MAT.	-	SECC.	-	TERMINACIÓN	-
MARCO	ESTRUCTURA	MÓVIL: SISTEMA GALA CR TABAQUERA / FIJO: TUBULAR DE 25x65mm + CONTRAVIDRIO DE 25mm					
	MATERIAL	PERFILERÍA DE ALUMINIO			TERMINACIÓN	CLASSIC RAL 9010 (BLANCO PURO)	
	FIJACIÓN	FIJACIÓN EN SECO MEDIANTE TACOS EXPANSIBLES METÁLICOS					
FIJO + MÓVIL HERRAJES HOJA	TIPO	VIDRIO SIMPLE e=4mm			ESTRUCTURA	PERFILERÍA DE ALUMINIO SISTEMA GALA TABAQUERA Y GALA PAÑO FIJO	
	CUBRECANTO	-					
	TERMINAC.	SIMPLE TRANSPARENTE INCOLORO					
	MOVIMIENTO	CANTIDAD	6	TIPO	BISAGRAS DE HIERRO PARA SISTEMA GALA TABAQUERA		
	MANIOBRA	CANTIDAD	2	TIPO	MANIJA DESLIZANTE, SISTEMA EMBUTIDO UBICADO EN TABIQUE T2 A AMBOS LADOS		
CIERRE	CANTIDAD	2	JUEGO DE PASADOR PARA SISTEMA GALA TABAQUERA				
ACCESORIOS	TODOS LOS ACCESORIOS NECESARIOS PARA EL CORRECTO FUNCIONAMIENTO DEL SISTEMA GALA TABAQUERA Y GALA PAÑO FIJO						
OBSERVACIONES	TODAS LAS MEDIDAS SE RECTIFICARÁN EN OBRA TODAS LAS ABERTURAS SERÁN LLEVADAS A OBRA CON PROTECCIÓN						

	UNIVERSIDAD DE LA REPUBLICA DIRECCION GRAL. DE ARQUITECTURA	SERVICIO:	ARCHIVO GENERAL DE LA UDELAR	LAM. N°:	AL06
	DIRECTOR:	ARQ. ÁLVARO CAYÓN	OBRA:	REFORMA Y REHABILITACIÓN EDILICIA / FASE B	
	PROYECTO:	ARQ.GOYOS -ARQ.CALZADA	DETALLE:	PLANILLAS DE CARPINTERÍA DE ALUMINIO	
	EQUIPO:	A.CROZA / F.DELGADO / C.MATTEO / L.RIZZI / M.CETRULO	FECHA:	NOVIEMBRE 2019	