




PLANILLA ALUMINIO

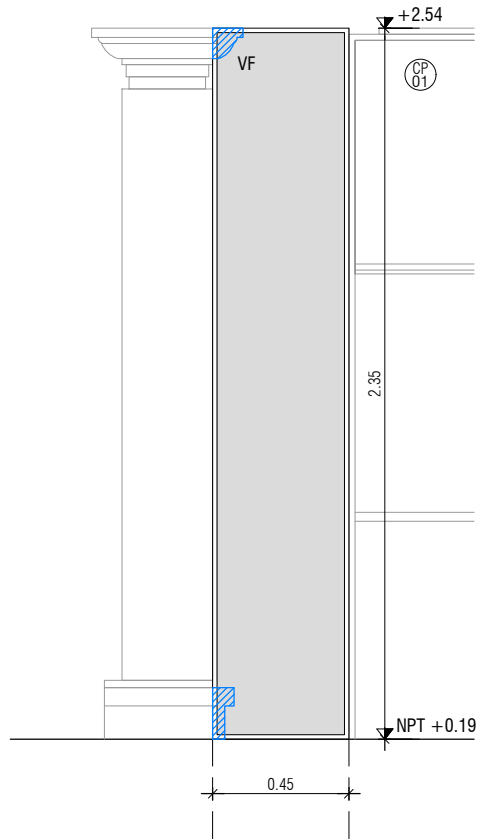


PLANTA  
Esc 1.25

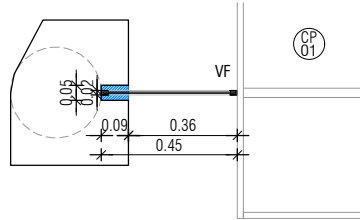

PLANTA  
Esc 1.25

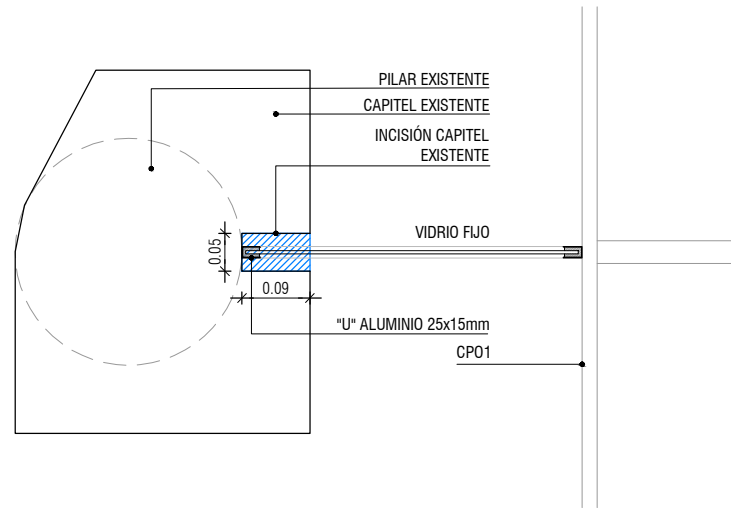

PLANTA  
Esc 1.10

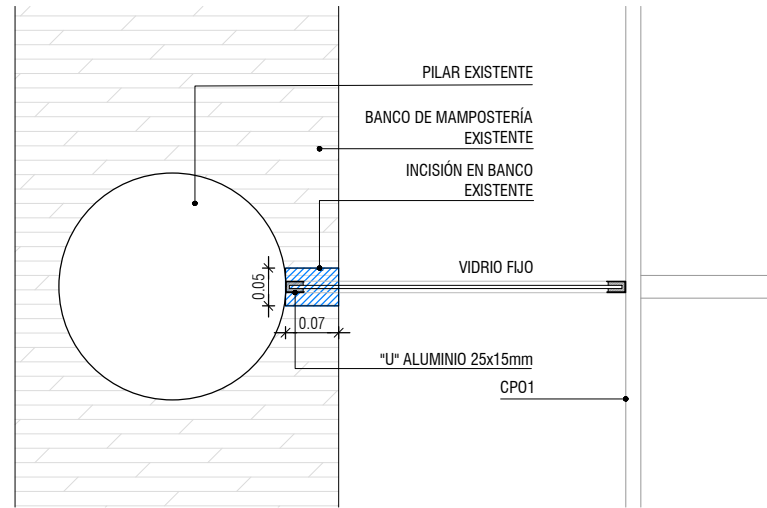

PLANTA  
Esc 1.10

TIPO	MAMPARA	MAMPARA DIVISORIA COMPUESTA POR 1 PAÑO FIJO			
CANTIDAD	2	IZQ.	-	UBICACIÓN	LOCAL L10 / L11
		DER.	-		
PRE MARCO	SI NO	MAT.	-	SECC.	-
MARCO	ESTRUCTURA	PERFIL DE ENCUENTRO TIPO U DE ALUMINIO 25X15mm			
	MATERIAL	PERFILERÍA DE ALUMINIO	TERMINACIÓN	CLASSIC RAL 9010 (BLANCO PURO)	
	FIJACIÓN	FIJACIÓN EN SECO MEDIANTE xxxx			
PAÑO FIJO	TIPO	VIDRIO TEMPLADO 4mm			
	CUBRECANTO	-			
	TERMINAC.	INCOLORO			
OBSERVACIONES	TODAS LAS MEDIDAS SE RECTIFICARÁN EN OBRA				
	TODAS LAS ABERTURAS SERÁN LLEVADAS A OBRA CON PROTECCIÓN				



UNIVERSIDAD DE LA REPUBLICA  
DIRECCION GRAL. DE ARQUITECTURA

DIRECTOR: ARQ. ÁLVARO CAYÓN

PROYECTO: ARQ.GOYOS -ARQ.CALZADA

EQUIPO: A.CROZA / F.DELGADO / C.MATTEO / L.RIZZI / M.CETRULO

SERVICIO: ARCHIVO GENERAL DE LA UDELAR

OBRA: REFORMA Y REHABILITACIÓN EDILICIA / FASE B

DETALLE: PLANILLAS DE CARPINTERÍA DE ALUMINIO

FECHA: NOVIEMBRE 2019

ESCALA 1 / 25 - 1 / 10

LAM. N°:

AL07