



CARPINTERÍA DE HIERRO H01

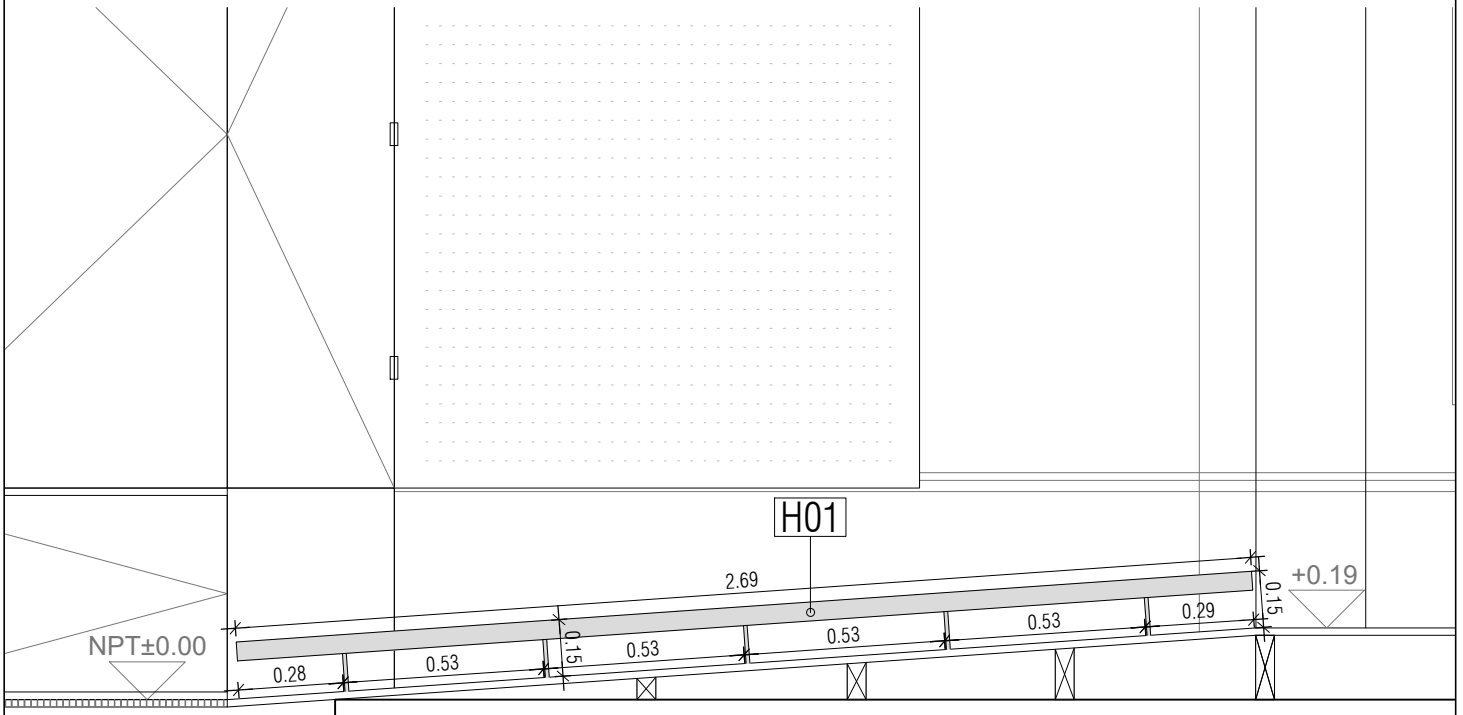

ALZADO

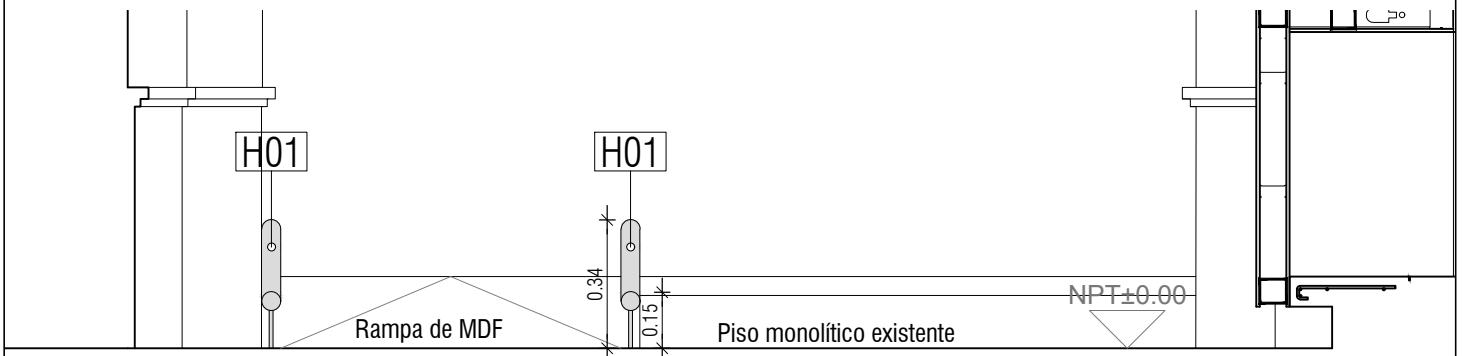

PLANTA

TIPO	BARANDA	RODAPÍE CIRCULAR DE ACERO INOXIDABLE	
CANTIDAD	2	IZQ. 0 DER. 0	UBICACIÓN ACCESO LOCAL L01
ESTRUCTURA	TUBULAR SIN COSTURAS Ø38mm		
MATERIAL	ACERO INOXIDABLE	TERMINACIÓN	SEMIBRILLO
FIJACIÓN	ANCLAJE EN SECO: TORNILLOS AUTORROSCANTE		
ACCESORIOS	INCLUYE TODOS LOS ACCESORIOS DEL SISTEMA PARA SU CORRECTO FUNCIONAMIENTO Y TERMINACIÓN		
OBSERVACIONES	TODAS LAS MEDIDAS SE RECTIFICARÁN EN OBRA		

	UNIVERSIDAD DE LA REPUBLICA DIRECCION GRAL. DE ARQUITECTURA	SERVICIO:	ARCHIVO GENERAL DE LA UDELAR	LAM. N°:
	DIRECTOR:	ARQ. ÁLVARO CAYÓN	OBRA:	REFORMA Y REHABILITACIÓN EDILICIA / FASE B
	PROYECTO:	ARQ.GOYOS - ARQ.CALZADA	DETALLE:	PLANILLA CARPINTERÍA DE HIERRO
	EQUIPO:	A.CROZA / F.DELGADO / C.MATTEO / L.RIZZI / M.CETRULO	FECHA:	NOVIEMBRE 2019
				H01