


# CARPINTERÍA DE HIERRO H02

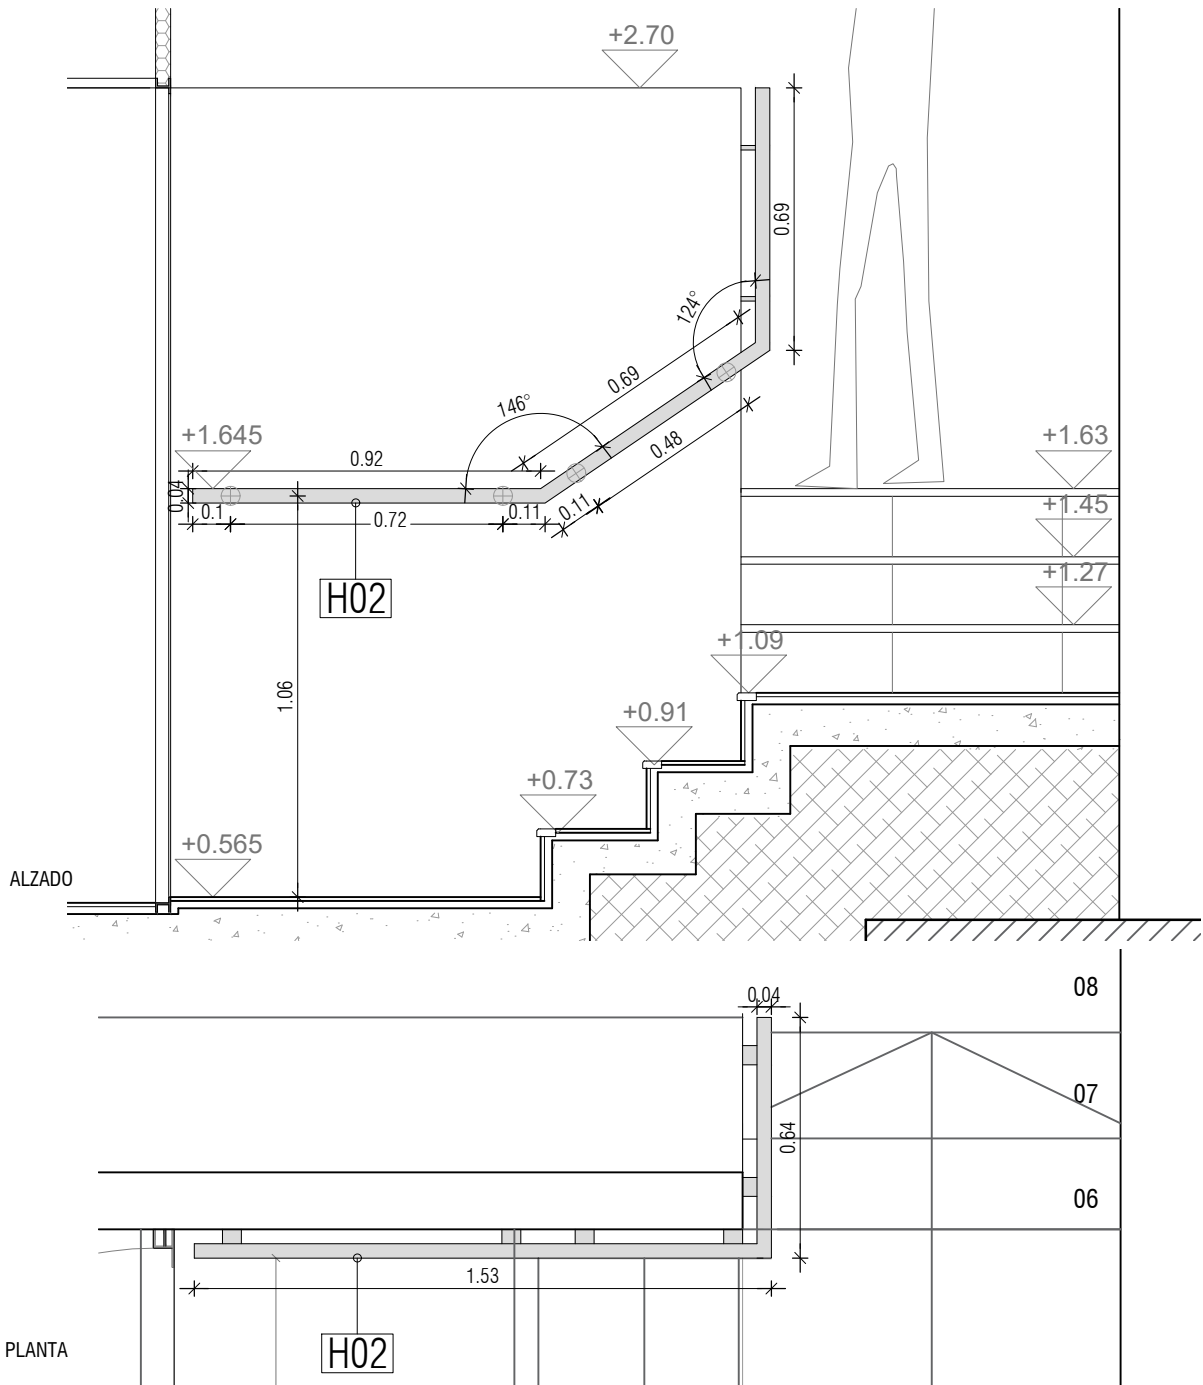

TIPO	BARANDA	PASAMANOS CIRCULAR DE ACERO INOXIDABLE	
CANTIDAD	1	IZQ. 0 DER. 0	UBICACIÓN CIRCULACIÓN LOCAL L14
ESTRUCTURA	TUBULAR SIN COSTURAS Ø38mm		
MATERIAL	ACERO INOXIDABLE	TERMINACIÓN	SEMIBRILLO
FIJACIÓN	ANCLAJE EN SECO: TORNILLOS TIRAFONDO		
ACCESORIOS	INCLUYE TODOS LOS ACCESORIOS DEL SISTEMA PARA SU CORRECTO FUNCIONAMIENTO Y TERMINACIÓN		
OBSERVACIONES	TODAS LAS MEDIDAS SE RECTIFICARÁN EN OBRA		

	UNIVERSIDAD DE LA REPUBLICA DIRECCION GRAL. DE ARQUITECTURA	SERVICIO:	ARCHIVO GENERAL DE LA UDELAR	LAM. N°:
	DIRECTOR: ARQ. ÁLVARO CAYÓN	OBRA:	REFORMA Y REHABILITACIÓN EDILICIA / FASE B	H02
	PROYECTO: ARQ.GOYOS - ARQ.CALZADA	DETALLE:	PLANILLA CARPINTERÍA DE HIERRO	
	EQUIPO: A.CROZA / F.DELGADO / C.MATTEO / L.RIZZI / M.CETRULO	FECHA: <b>NOVIEMBRE 2019</b>	ESCALA 1 / 20	