


# CARPINTERÍA DE HIERRO HCF1

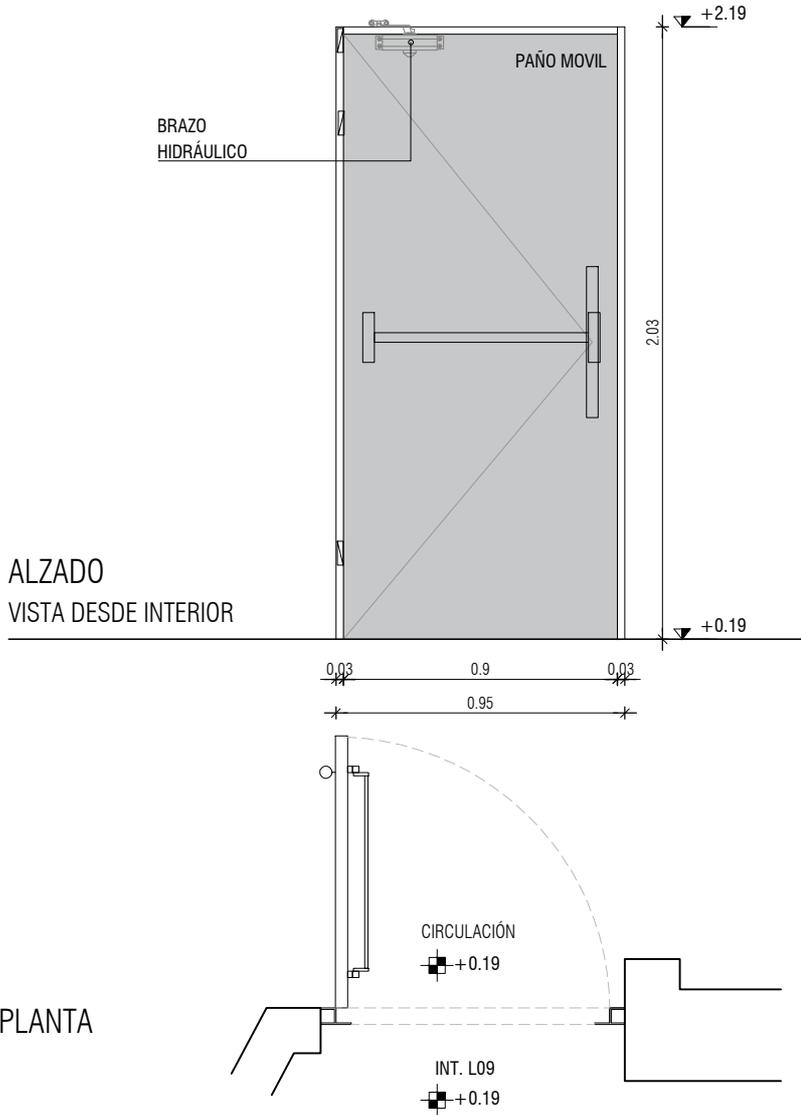

TIPO	CORTAFUEGO	PUERTA BATIENTE TIPO PADILLA		
CANTIDAD	01	IZQ. 1 DER. 0	UBICACIÓN LOCAL L09	
PRE MARCO	<input checked="" type="checkbox"/> SI <input type="checkbox"/> NO	MAT. -	SECC. - TERMINACIÓN -	
MARCO	ESTRUCTURA	MC3, CON ALOJAMIENTO PARA JUNTA DE HUMOS FRÍOS		
	MATERIAL	ÁNGULO DE ACERO DE ALTA RESISTENCIA DE 1,2mm.	TERMINACIÓN ESTÁNDAR: CLASSIC RAL 7035	
	FIJACIÓN	GARRAS DE ANCLAJE Y AGUJEROS PARA FIJACIÓN MEDIANTE TORNILLOS		
PUERTA HOJA HERRAJES	TIPO	CHAPA PLEGADA DE ACERO, CALIBRE 24	BASTIDOR CONTRACHAPADO e:52mm ALMA DE LANA MINERAL 150kg/m3	
	CUBRECANTO	-		
	TERMINAC.	ESTÁNDAR: CLASSIC RAL 7035		
	MOVIMIENTO	CANTIDAD 3 + 3	TIPO	BISAGRA DE HIERRO C/ RULEMAN HOMOLOGADA
	MANIOBRA	CANTIDAD 1	TIPO	CONJUNTO MANOTÓN TIPO BARRA EXTERIOR + BARRA ANTIPÁNICO INTERIOR; EN POLIAMIDA IGNÍFUGA, COLOR NEGRO CON ALMA DE ACERO
CIERRE	CANTIDAD 1 / 1	TIPO	CERRADURA HOMOLOGADA CE, PAÑO FIJO CR4/5 C/FUNCIÓN ANTIPÁNICO, VARILLAS INTERIORES Y PALANCA DE ACCIONAMIENTO MANUAL	
ACCESORIOS	BRAZO HIDRÁULICO BURLETE DE ESTANQUEIDAD EN TODO EL PERÍMETRO DE LA ABERTURA; JUNTA INTUMESCENTE PERIMETRAL ENTRE MARCO Y HOJA DE 30X2mm			
OBSERVACIONES	TODAS LAS ABERTURAS SERÁN LLEVADAS A OBRA CON PROTECCIÓN TODAS LAS MEDIDAS SERÁN VERIFICADAS EN OBRA			

	UNIVERSIDAD DE LA REPUBLICA DIRECCION GRAL. DE ARQUITECTURA	SERVICIO:	ARCHIVO GENERAL DE LA UDELAR	LAM. N°:
	DIRECTOR: ARQ. ÁLVARO CAYÓN	OBRA:	REFORMA Y REHABILITACIÓN EDILICIA / FASE B	HCF1
	PROYECTO: ARQ.GOYOS - ARQ.CALZADA	DETALLE:	PLANILLA CARPINTERÍA DE HIERRO	
	EQUIPO: A.CROZA / F.DELGADO / C.MATTEO / L.RIZZI / M.CETRULO	FECHA: <b>NOVIEMBRE 2019</b>	ESCALA 1 / 25	