


CARPINTERÍA CP06

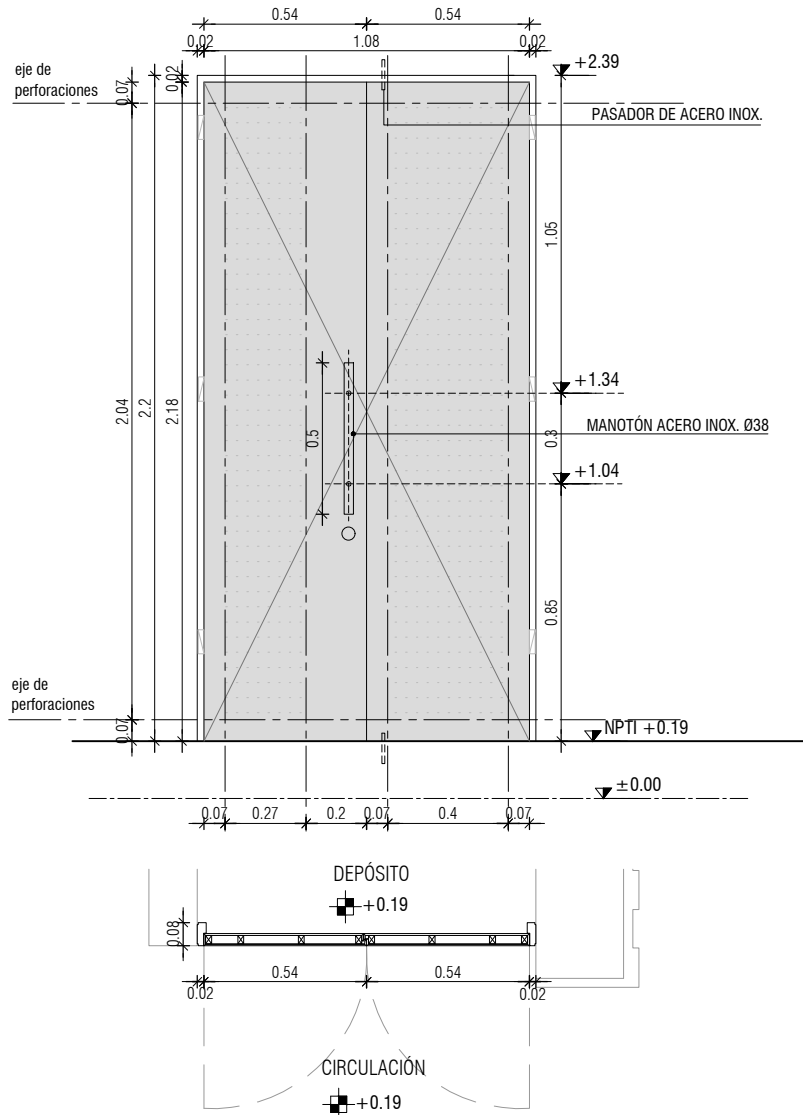

TIPO	DOBLE BATIENTE	NOMBRE	C06
------	----------------	--------	-----

CANTIDAD	1	CANT	IZQ.	-	UBICACIÓN	LOCAL 16
			DER.	-		

MARCO	ESTRUCTURA	MARCO TIPO CAJÓN CON BUÑA 0.1x0.1 SIN TAPA JUNTA				
	MATERIAL	MADERA MACIZA DE CEDRO O SIMILAR	TERMINACIÓN	MDF PERFORADO LAQUEADO		
	FIJACIÓN	EN SECO: TACO EXPANSIBLE METÁLICO				

PUERTA	HOJA	TIPO	BASTIDOR DE 38mm		ESTRUCTURA	MADERA MACIZA DE CEDRO O SIMILAR	
		CUBRECANTO	MDF e=6mm				
	TERMINAC.	INT: APLACADO DE MDF LAQUEADO e: 6mm EXT: APLACADO DE MDF LAQUEADO PERFORADO CARA EXTERIOR e: 4mm + 3mm					
	HERRAJES	MOVIMIENTO	CANTIDAD	6	TIPO	BISAGRAS DE HIERRO 2"	
		MANIOBRA	CANTIDAD	2	TIPO	JUEGO MANOTÓN ACERO INOX. Ø38mm L=50cm	
CIERRE		CANTIDAD	1	TIPO	CERADURA CON LLAVE DE SEGURIDAD CALIDAD STAR O SIMILAR PARA DOBLE BATIENTE / PASADOR INF. Y SUP. DE ACERO INOX.		

OBSERVACIONES	TODAS LAS MEDIDAS SE RECTIFICARÁN EN OBRA

	UNIVERSIDAD DE LA REPUBLICA DIRECCION GRAL. DE ARQUITECTURA	SERVICIO: ARCHIVO GENERAL DE LA UDELAR	LAM. N°: CP06
	DIRECTOR: ARQ. ÁLVARO CAYÓN	OBRA: REFORMA Y REHABILITACIÓN EDILICIA / FASE B	
	PROYECTO: ARQ.GOYOS - ARQ.CALZADA	DETALLE: PLANILLA DE CARPINTERÍA	
	EQUIPO: A.CROZA / F.DELGADO / C.MATTEO / L.RIZZI / M.CETRULO	FECHA: NOVIEMBRE 2019 ESCALA 1 / 25	