




CARPINTERÍA CP09

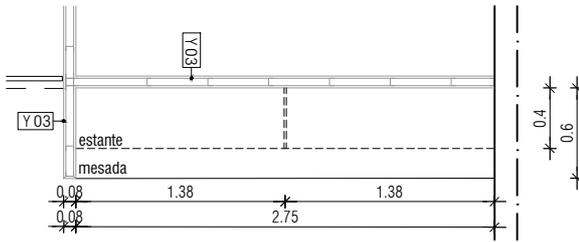

PLANTA
Esc 1.50

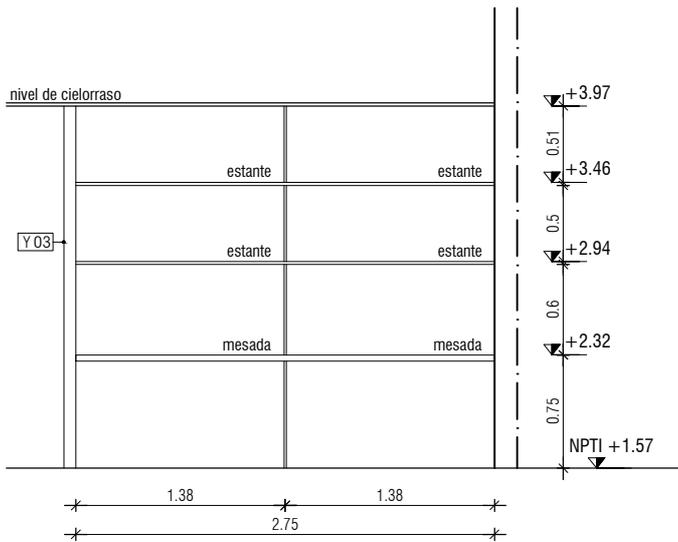

FRENTE 1
Esc 1.50

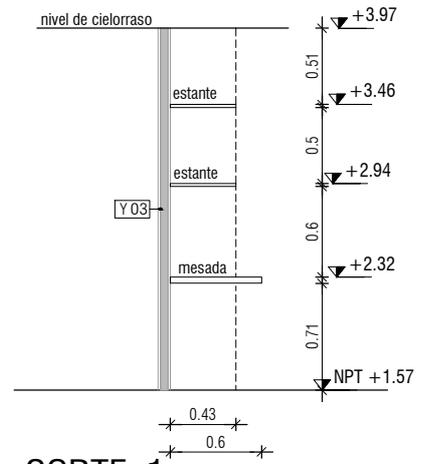

CORTE 1
Esc 1.50

NOTA: TODAS LAS MEDIDAS SE RECTIFICARÁN EN OBRA

TIPO	C09	CANTIDAD	1	UBICACION	L14 DEPÓSITO ESPECÍFICO
ESTRUCTURA	MDF de 25 mm enchapado en melamínico color blanco (verticales y horizontales según planilla). Cantos ABS 3mm. Amurado a tabique Y03				
TRASERA	-				
ESTANTES	Estantes, placa de MDF de 25 mm de espesor, enchapado en melamínico color blanco.				
PUERTAS	-				
CAJONES	-				
MESADA	MDF 30mm laqueado, color a definir.				
HERRAJES	MOVIMIENTO	CANTIDAD		TIPO	
	MANIOBRA				
	CIERRE				
TERMINACIÓN	Laqueado color blanco en todos los frentes vistos				
PROTECCIÓN	Todas las piezas serán enviadas a obra con protección				
OBSERVACIONES					
	UNIVERSIDAD DE LA REPUBLICA DIRECCION GRAL. DE ARQUITECTURA			SERVICIO: ARCHIVO GENERAL DE LA UDELAR	
	DIRECTOR: ARQ. ÁLVARO CAYÓN			OBRA: REFORMA Y REHABILITACIÓN EDILICIA / FASE B	
	PROYECTO: ARQ.GOYOS - ARQ.CALZADA			DETALLE: PLANILLA DE CARPINTERÍA	
	EQUIPO: A.CROZA / F.DELGADO / C.MATTEO / L.RIZZI / M.CETRULO			FECHA: NOVIEMBRE 2019 ESCALA 1/50	
					LAM. N°: CP09