



- PSE: Punto de salida de emergencia
- PE: Planchada de escurrimiento
- LA: Laguna de almacenamiento
- H: Hidrantes
- Cañerías PVC: aguas sucias
- Cañerías PVC: aguas verdes
- Cañerías PE: aguas de reuso
- Cañerías PE: aguas de riego
- Dirección de flujo aguas sucias
- Dirección de flujo aguas verdes
- Dirección de flujo aguas de reuso
- Dirección de flujo aguas de riego


MURO DE BLOQUES ARMADOS PLANTA Y CORTES ESCALA: 1/15

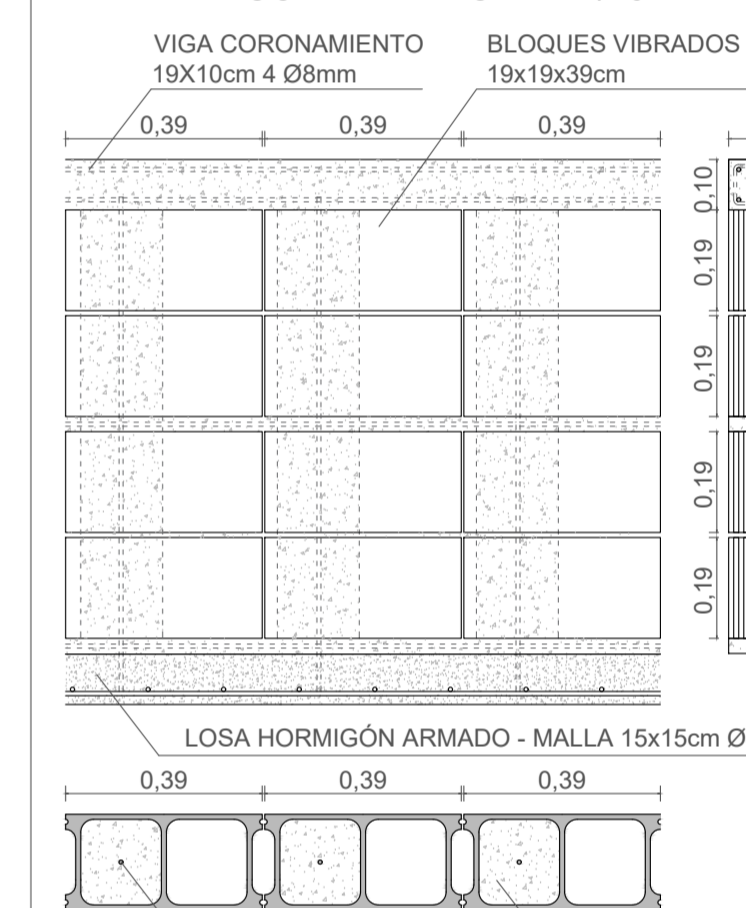

ZANJA DE ANCLAJE (CORTE TÍPICO)

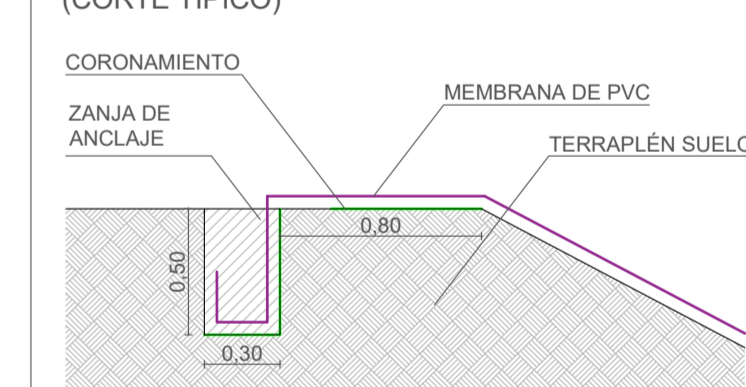

ZANJA DE ANCLAJE (CORTE TÍPICO CON SISTEMA DE VENTEO)

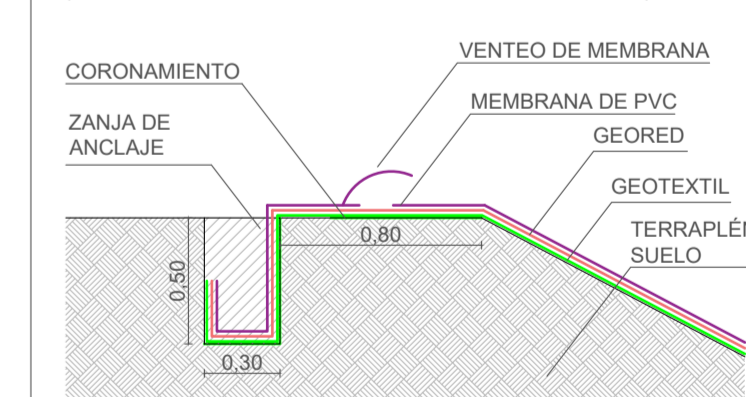

Las zanjas excavadas son llenadas con suelo compactado. Dicho suelo, tendrá las características que no dañe la membrana por su composición granulométrica por tener pedras, etc; no siendo siempre agua el propio suelo de lugar.

UBICACIÓN: LIBERTAD - SAN JOSÉ, Ruta 1 Km 42

PROPIETARIO: FAC. VETERINARIA

EQUIPO TECNICO: Ing. Manuel Giménez  
Bach. Santiago Ford

