

PLANTA  
esc. 1:1000



UNIVERSIDAD DE LA REPÚBLICA

DIRECCIÓN GENERAL DE ARQUITECTURA

DIRECTOR:  
ARQ. ÁLVARO CAYÓN

SERVICIO: FACULTAD DE VETERINARIA

LÁMINA N°:

PROYECTO:  
ARQ. MARÍA JOSÉ GAMBINI

UBICACIÓN  
CAMPO EXPERIMENTAL N°2 - TAMBO


**R00**

EQUIPO:  
ARQ. CRISTINA BONIFACINO  
ARQ. MARÍA VICTORIA PUPPO  
BACH. EMILIA BOSCHI


DESCRIPCIÓN  
AIRE ACONDICIONADO AULARIO -  
PLANTA DE UBICACIÓN

ESCALA  
1/1000

FECHA:  
DICIEMBRE 2019

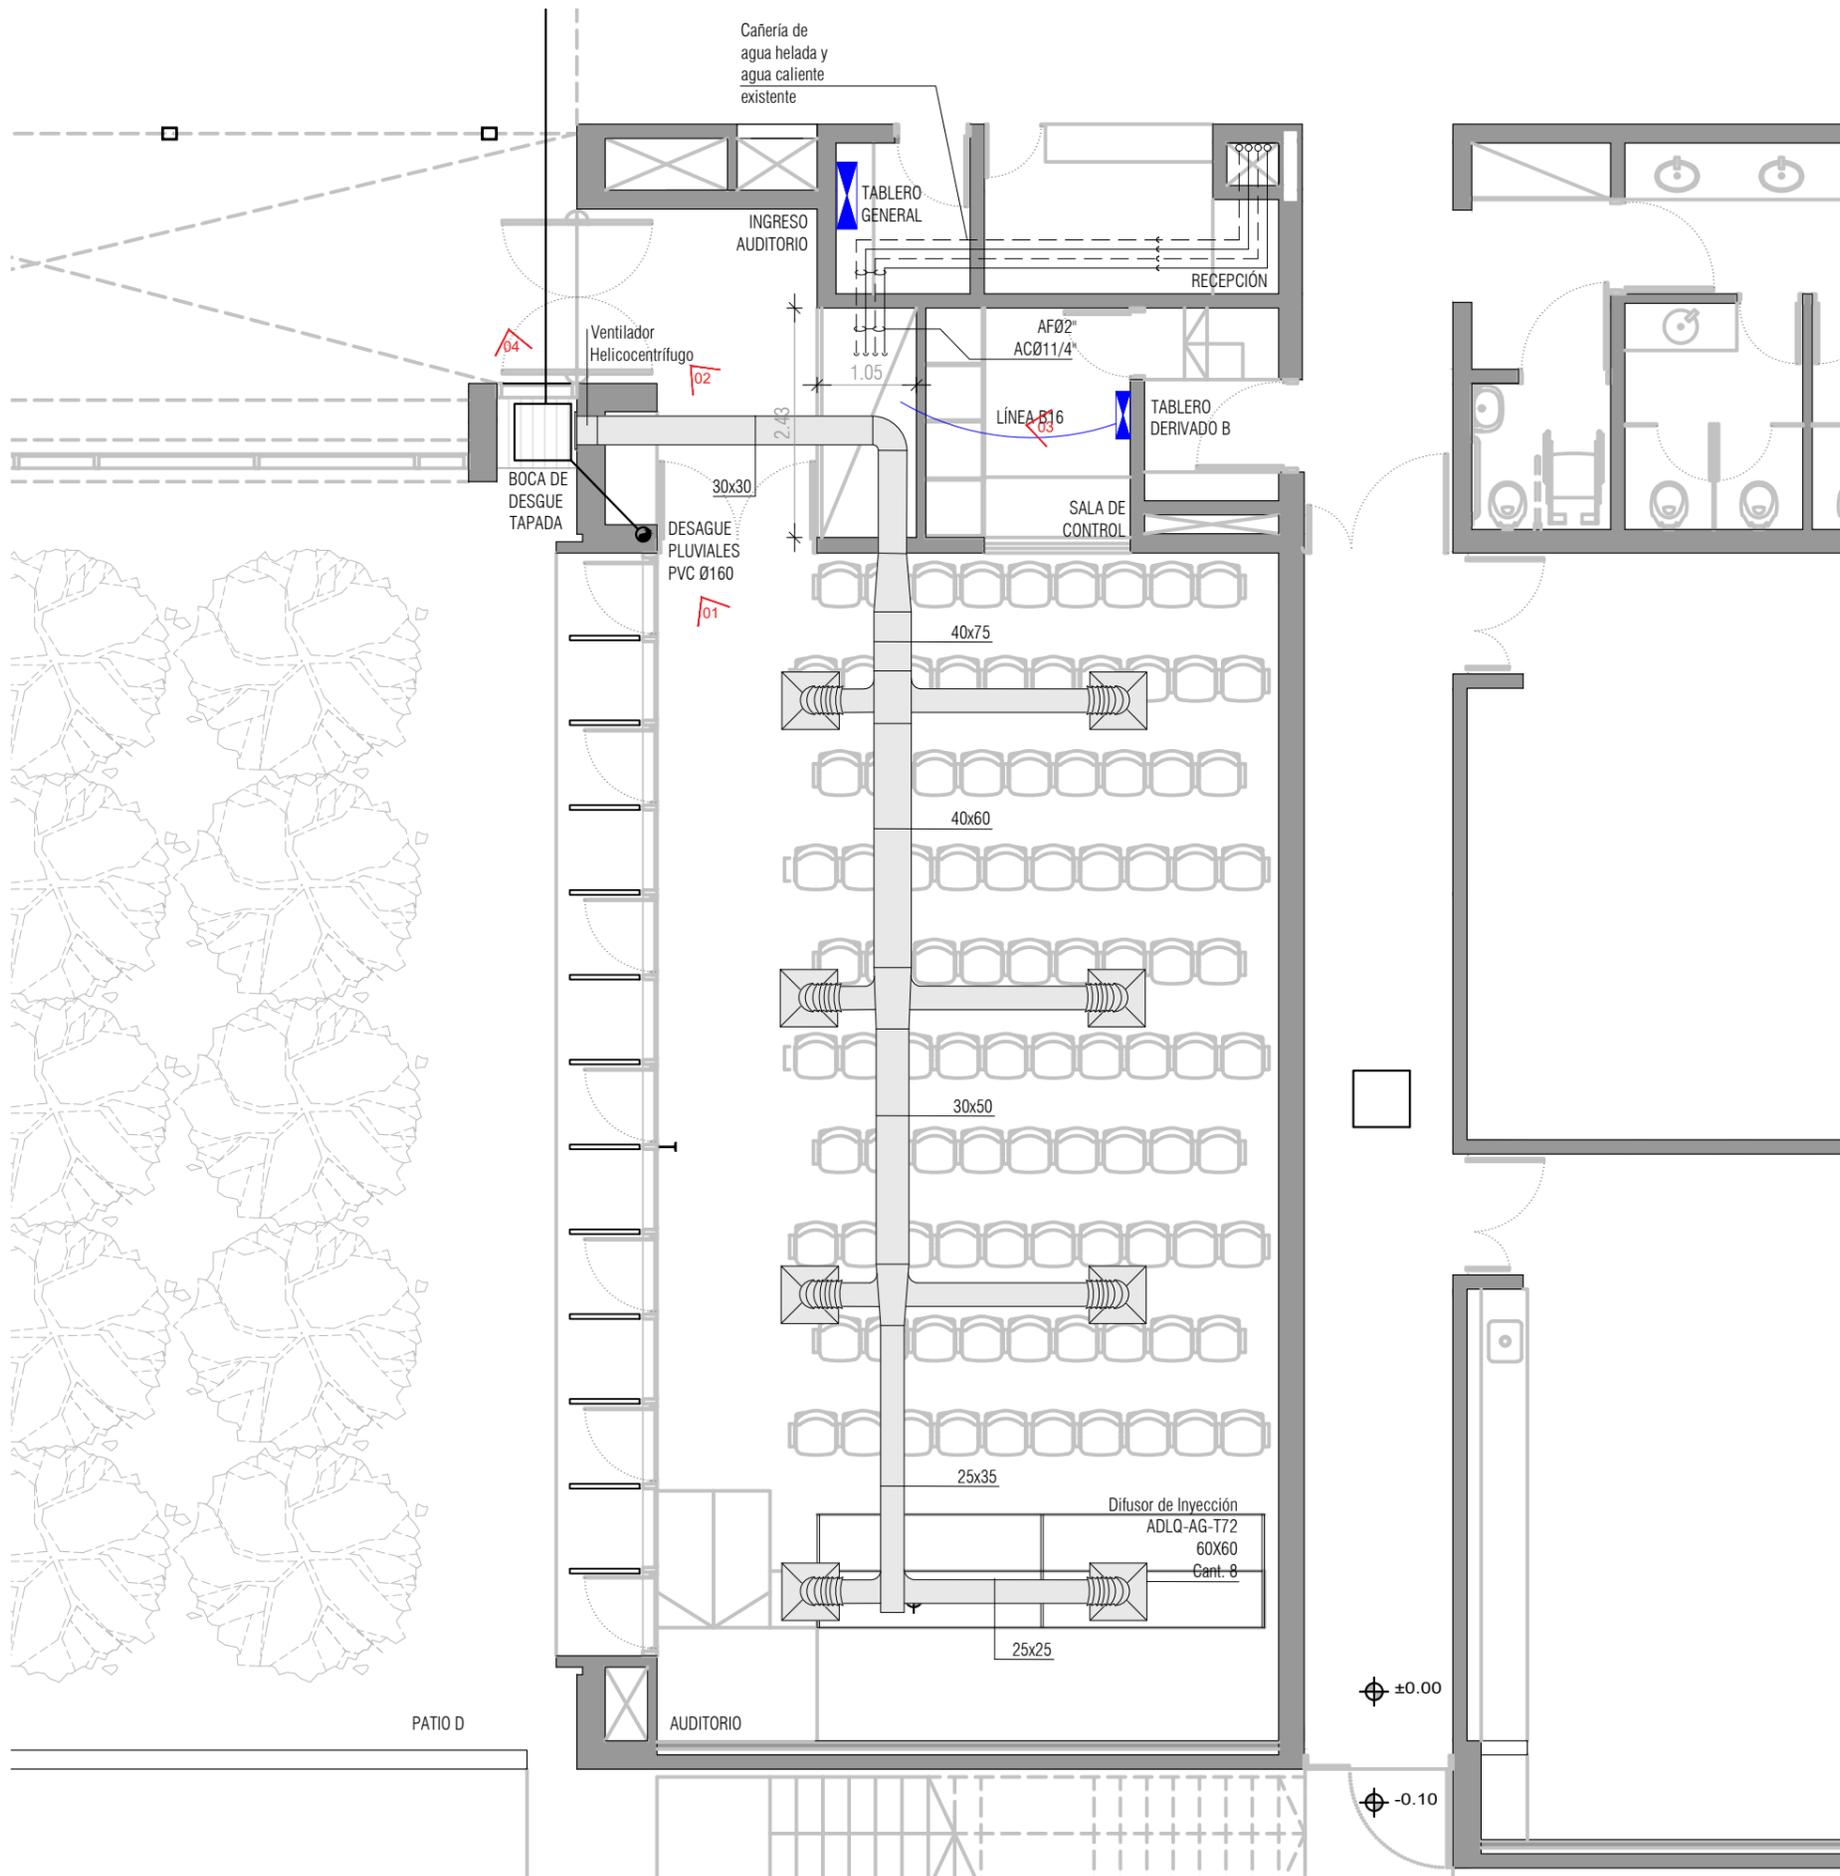

PLANTA  
esc. 1:75

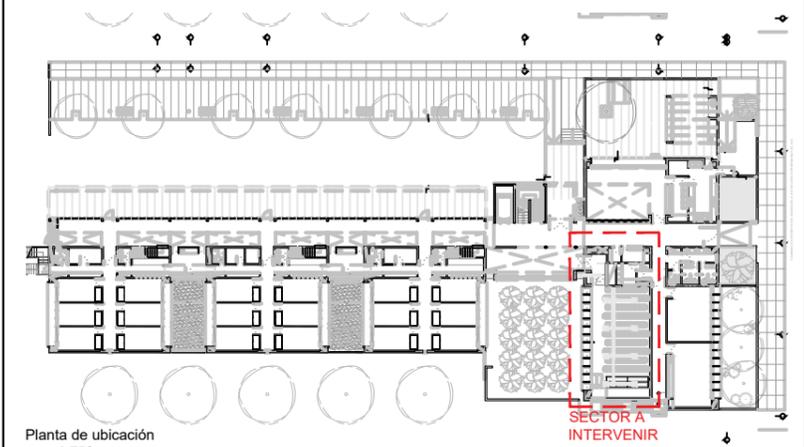

Planta de ubicación  
esc. 1:750

Relevamiento fotográfico  
01




02



03



04

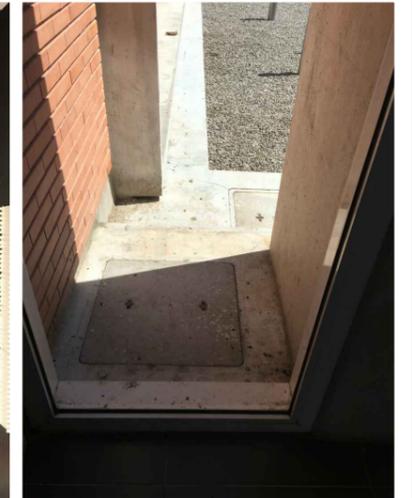

UNIVERSIDAD DE LA REPÚBLICA

DIRECCIÓN GENERAL DE ARQUITECTURA

DIRECTOR:  
ARQ. ÁLVARO CAYÓN

PROYECTO:  
ARQ. MARÍA JOSÉ GAMBINI

EQUIPO:  
ARQ. CRISTINA BONIFACINO  
ARQ. MARÍA VICTORIA PUPPO  
BACH. EMILIA BOSCHI

SERVICIO: FACULTAD DE VETERINARIA

UBICACIÓN  
CAMPO EXPERIMENTAL N°2 - TAMBO

DESCRIPCIÓN  
AIRE ACONDICIONADO AULARIO -  
PLANTA DE UBICACIÓN Y RELEVAMIENTO

LÁMINA N°:


**R01**

ESCALA


1/75

FECHA:

DICIEMBRE 2019

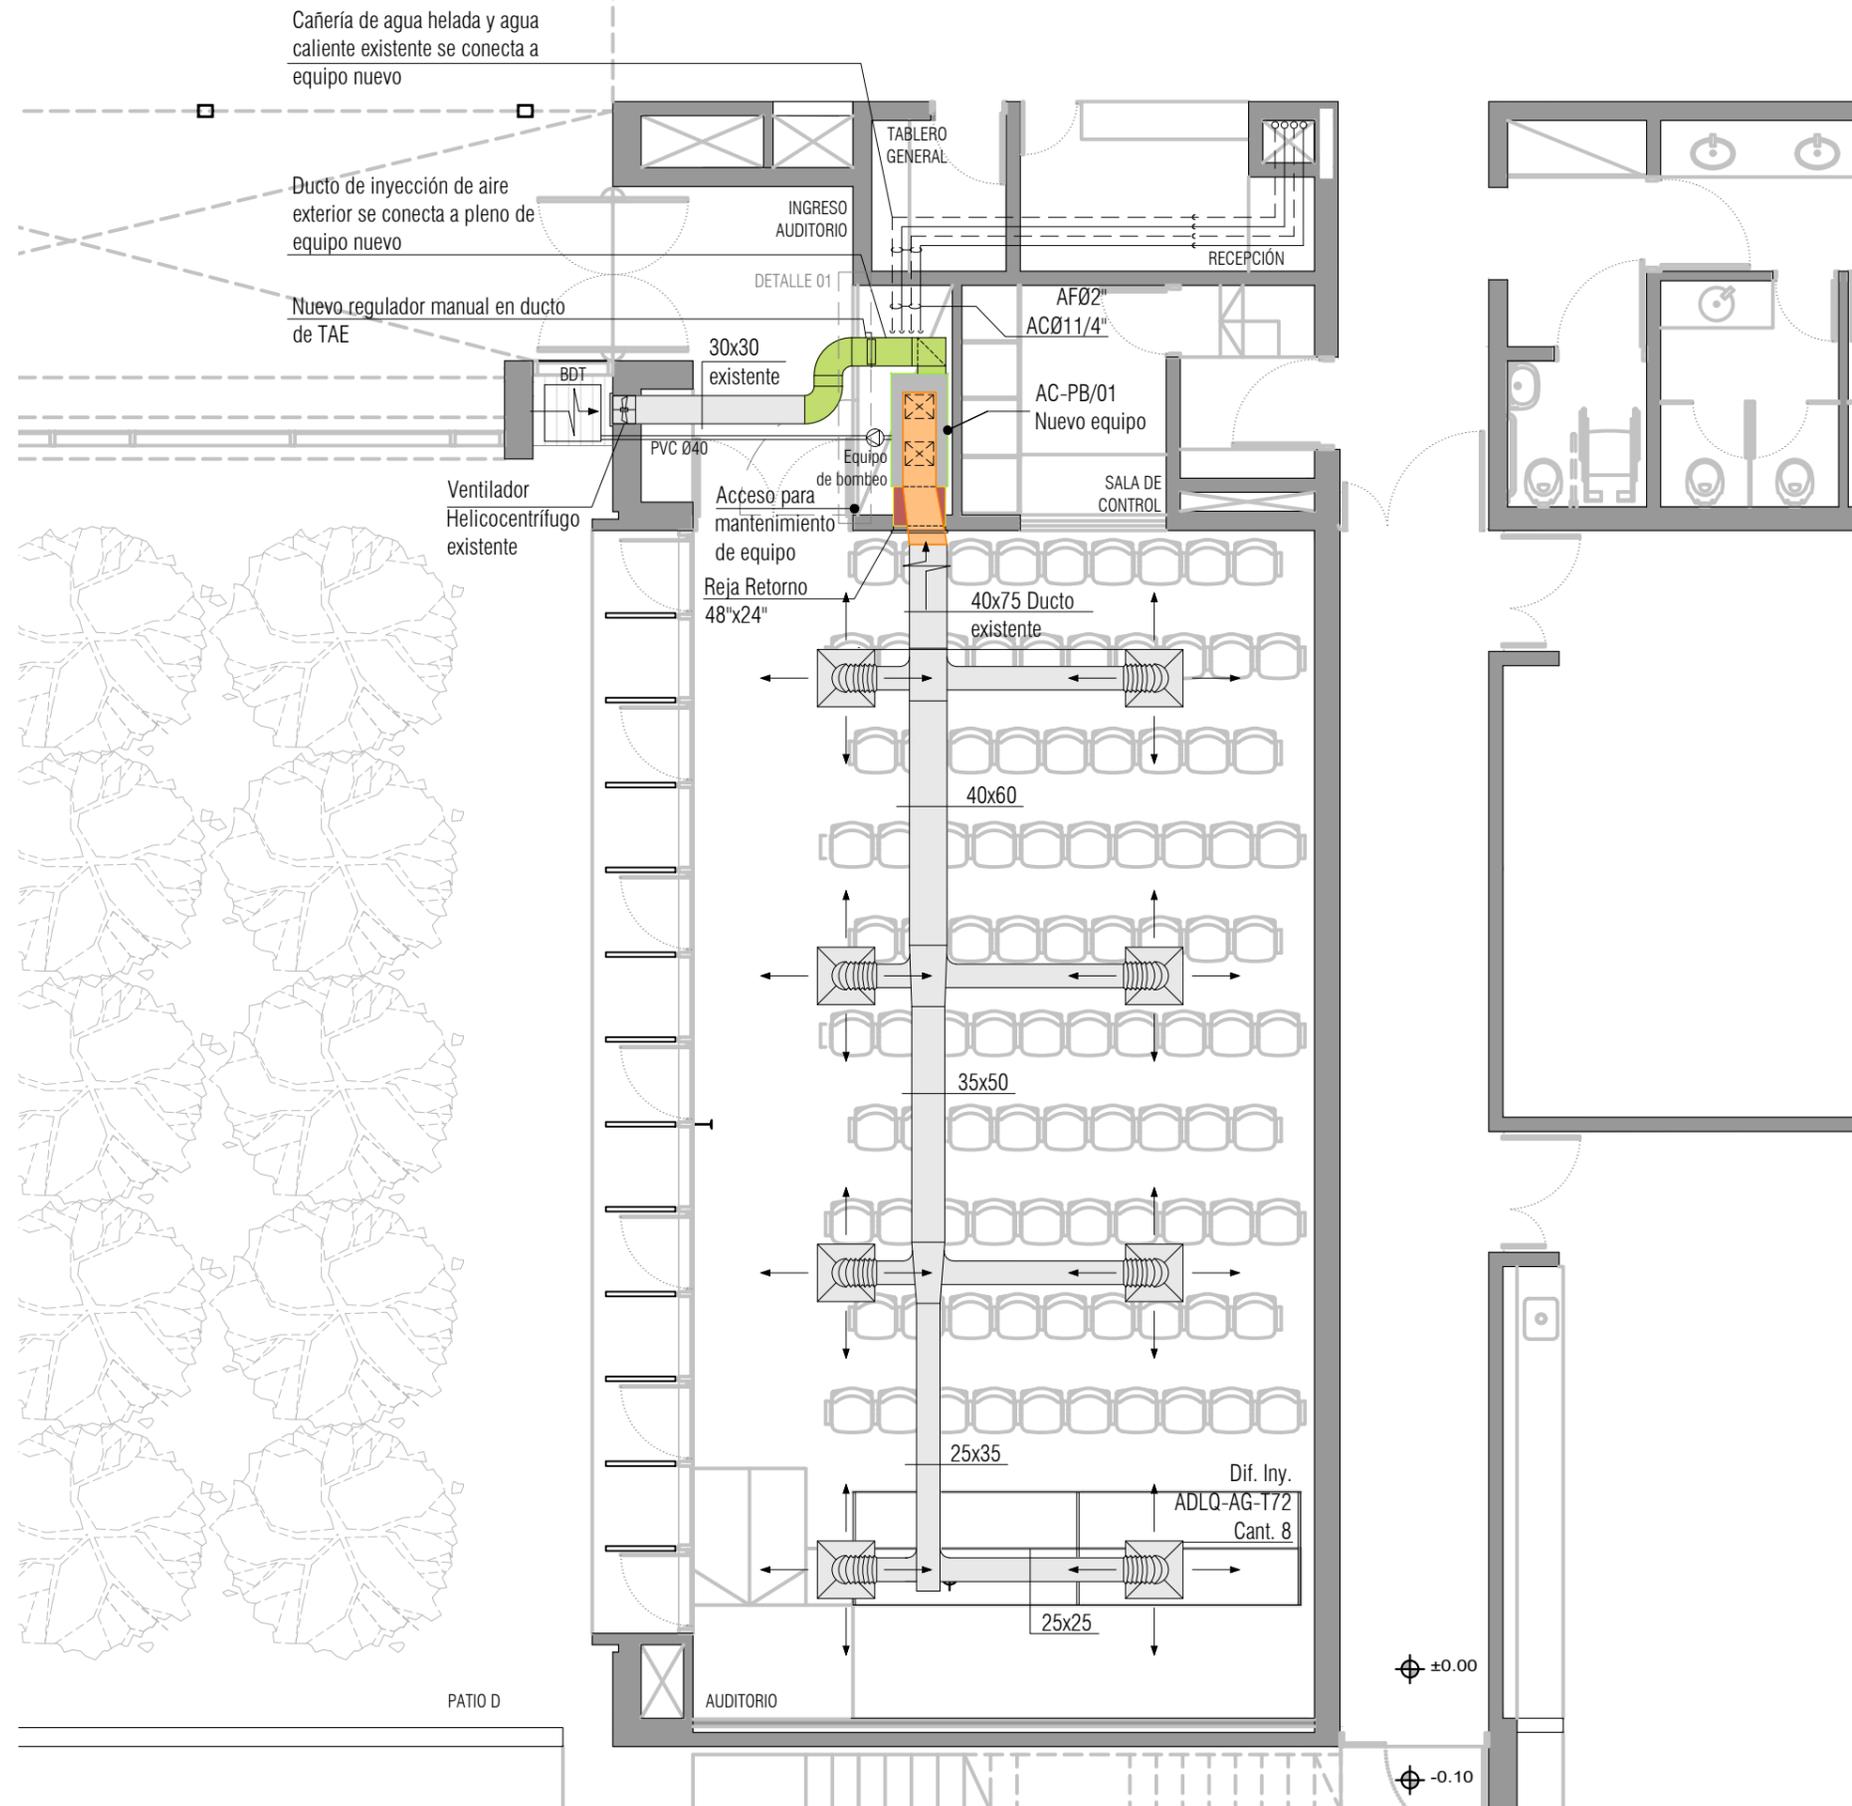


PLANTA  
esc. 1:75

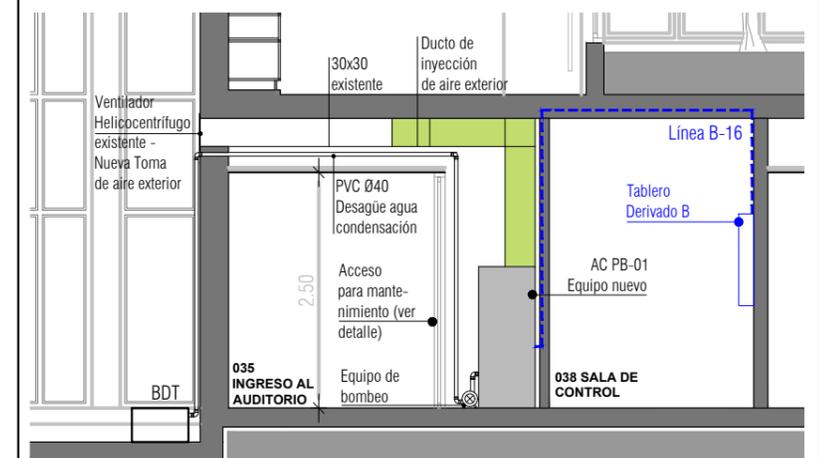


CORTE ESQUEMÁTICO  
esc. 1:75

VER MEMORIA  
AIRE ACONDICIONADO

DETALLE 01

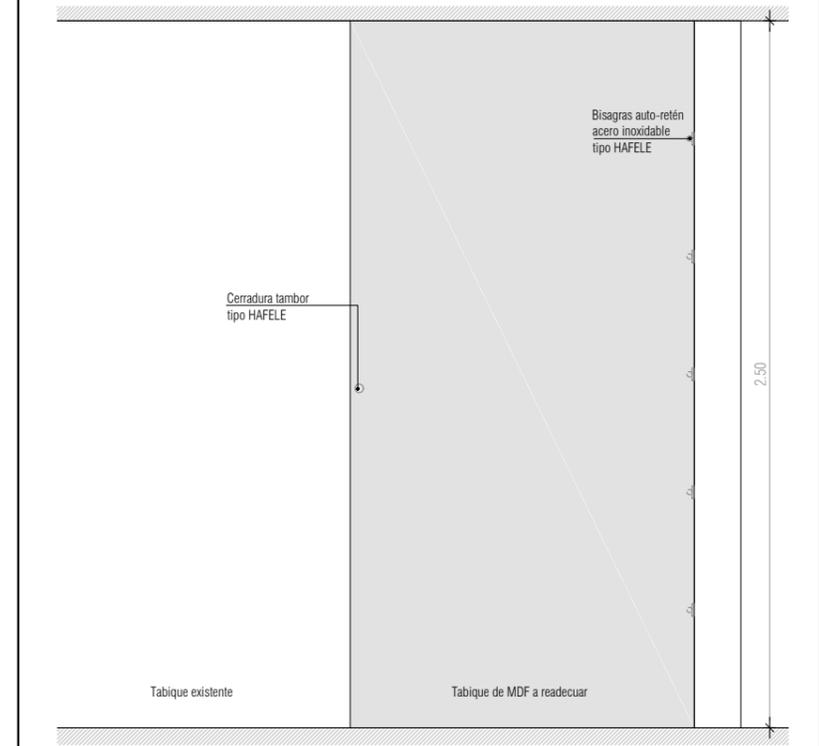

ALZADO  
esc. 1:25

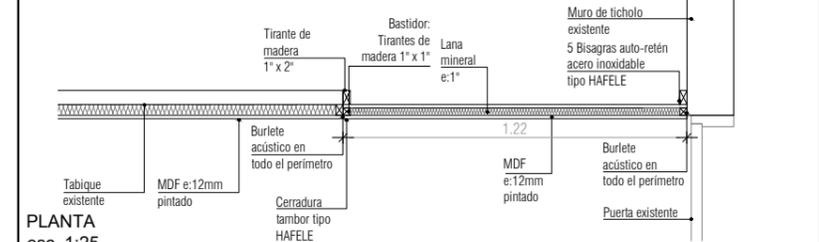

PLANTA  
esc. 1:25



UNIVERSIDAD DE LA REPÚBLICA

DIRECCIÓN GENERAL DE ARQUITECTURA

DIRECTOR:  
ARQ. ÁLVARO CAYÓN

SERVICIO: FACULTAD DE VETERINARIA

LÁMINA N°:

PROYECTO:  
ARQ. MARÍA JOSÉ GAMBINI

UBICACIÓN  
CAMPO EXPERIMENTAL N°2 - TAMBO

A01

EQUIPO:  
ARQ. CRISTINA BONIFACINO  
ARQ. MARÍA VICTORIA PUPPO  
BACH. EMILIA BOSCHI

DESCRIPCIÓN  
AIRE ACONDICIONADO AULARIO -  
PLANTA - CORTE - DETALLE

ESCALA

1/75 1/25

FECHA:

DICIEMBRE 2019