



VISTA
Esc.: 1:25

H1		CANTIDAD	1	IZ DE	UBICACION: ACCESO POR CALLE SOMME.-
MARCO	TIPO	PERFILES			
	COLOCACION	AMURADO			
HOJAS	TUBULARES Y CHAPA PLEGADA PINTADA COLOR NEGRO - TIPO HAMMERITE				
	TIPO DE VIDRIO	BLINDEX CON LÁMINA ANTIVANDÁLICA EN AMBAS HOJAS TEMPLADO, MÁS TRATAMIENTO AL ÁCIDO.		ESPESOR	12mm
HERRAJES	MANIOBRA	CANTIDAD	6	TIPO y MAT.	BISAGRAS. BRAZO CIERRAPUERTA HIDRAULICO S/ DIM. PUERTA
	TIRADOR	CANTIDAD	2	TIPO y MAT.	CAÑO DE ACERO INOX. Ø32mm
	CIERRE	CANTIDAD		TIPO y MAT.	PASADORES A PISO Y TECHO. CERRADURA DE SEGURIDAD.

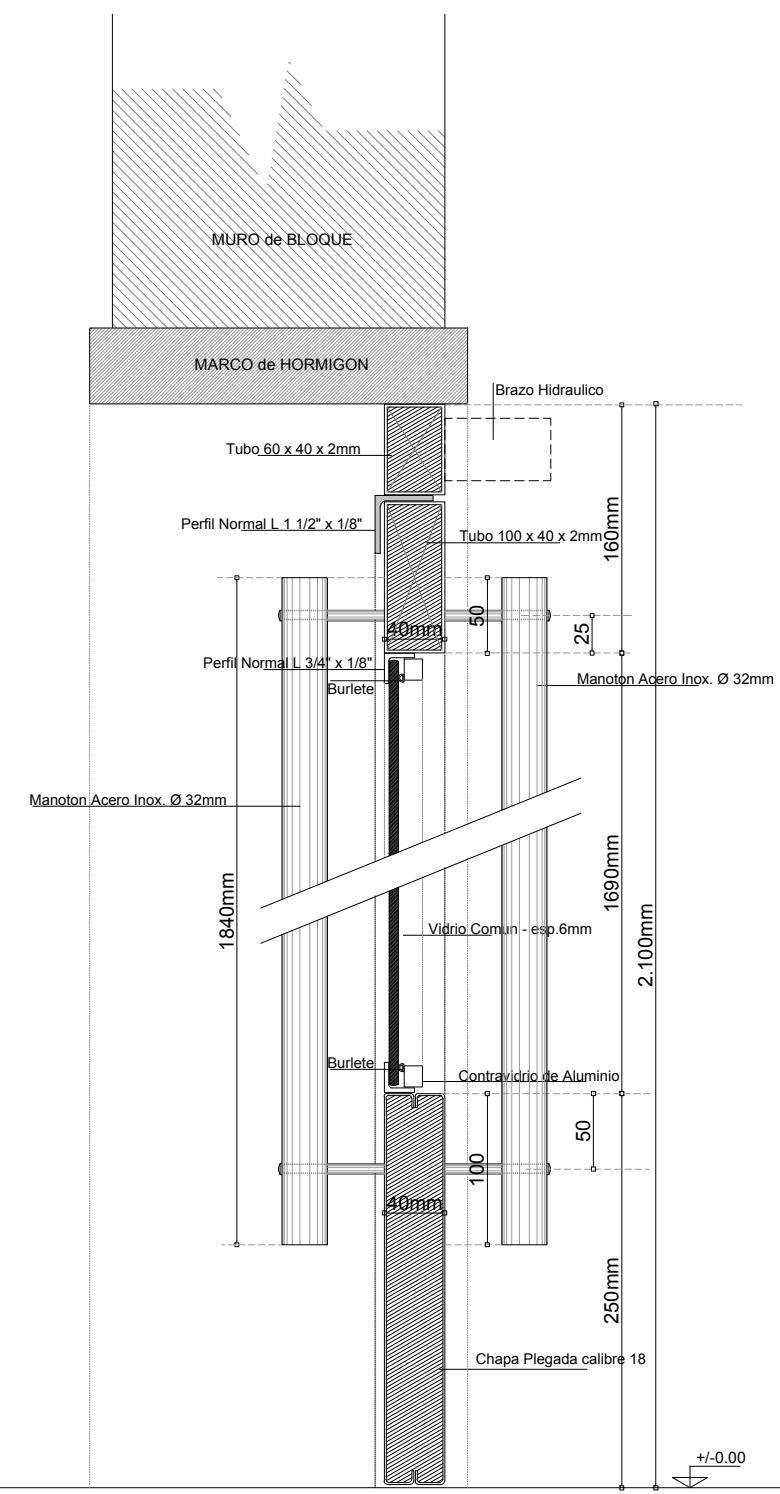

CORTE B.B
Esc.: 1:5

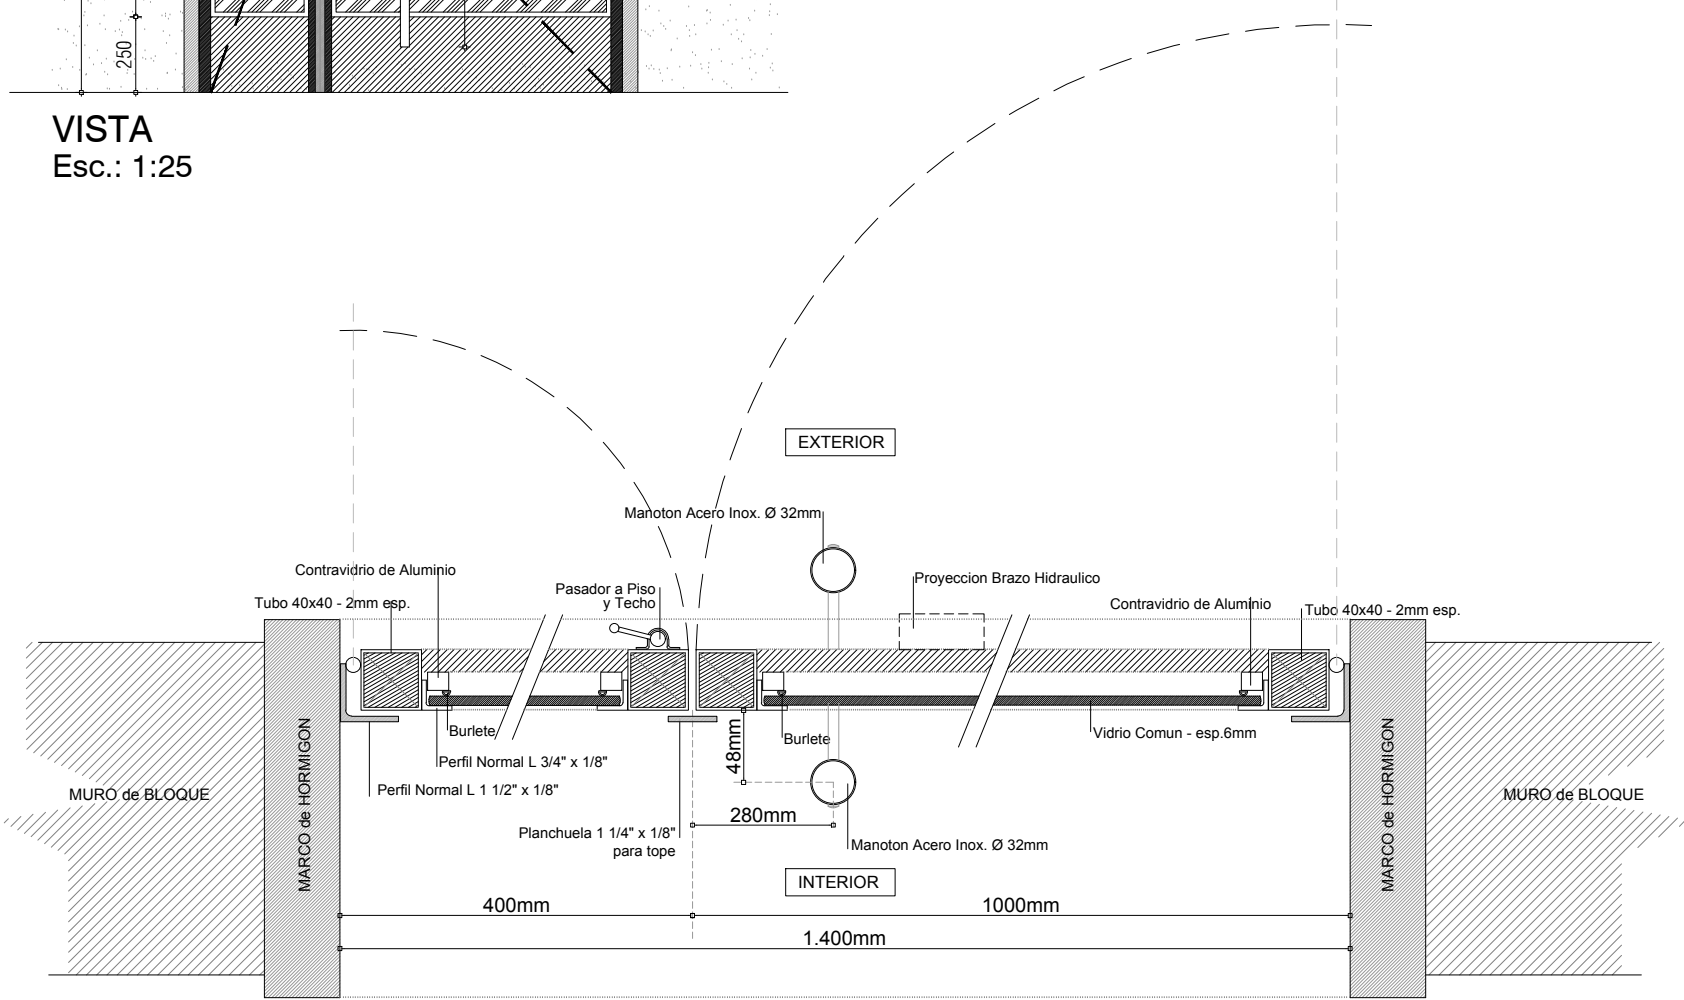

CORTE A.A
Esc.: 1:5

puerta de acceso por calle Somme LOCAL PEREIRA ROSSELL		LAMINA:	H1
RUBRO:	Carpinterias		
FECHA:	JUNIO/2019	ESCALA:	1:25 / 1:5