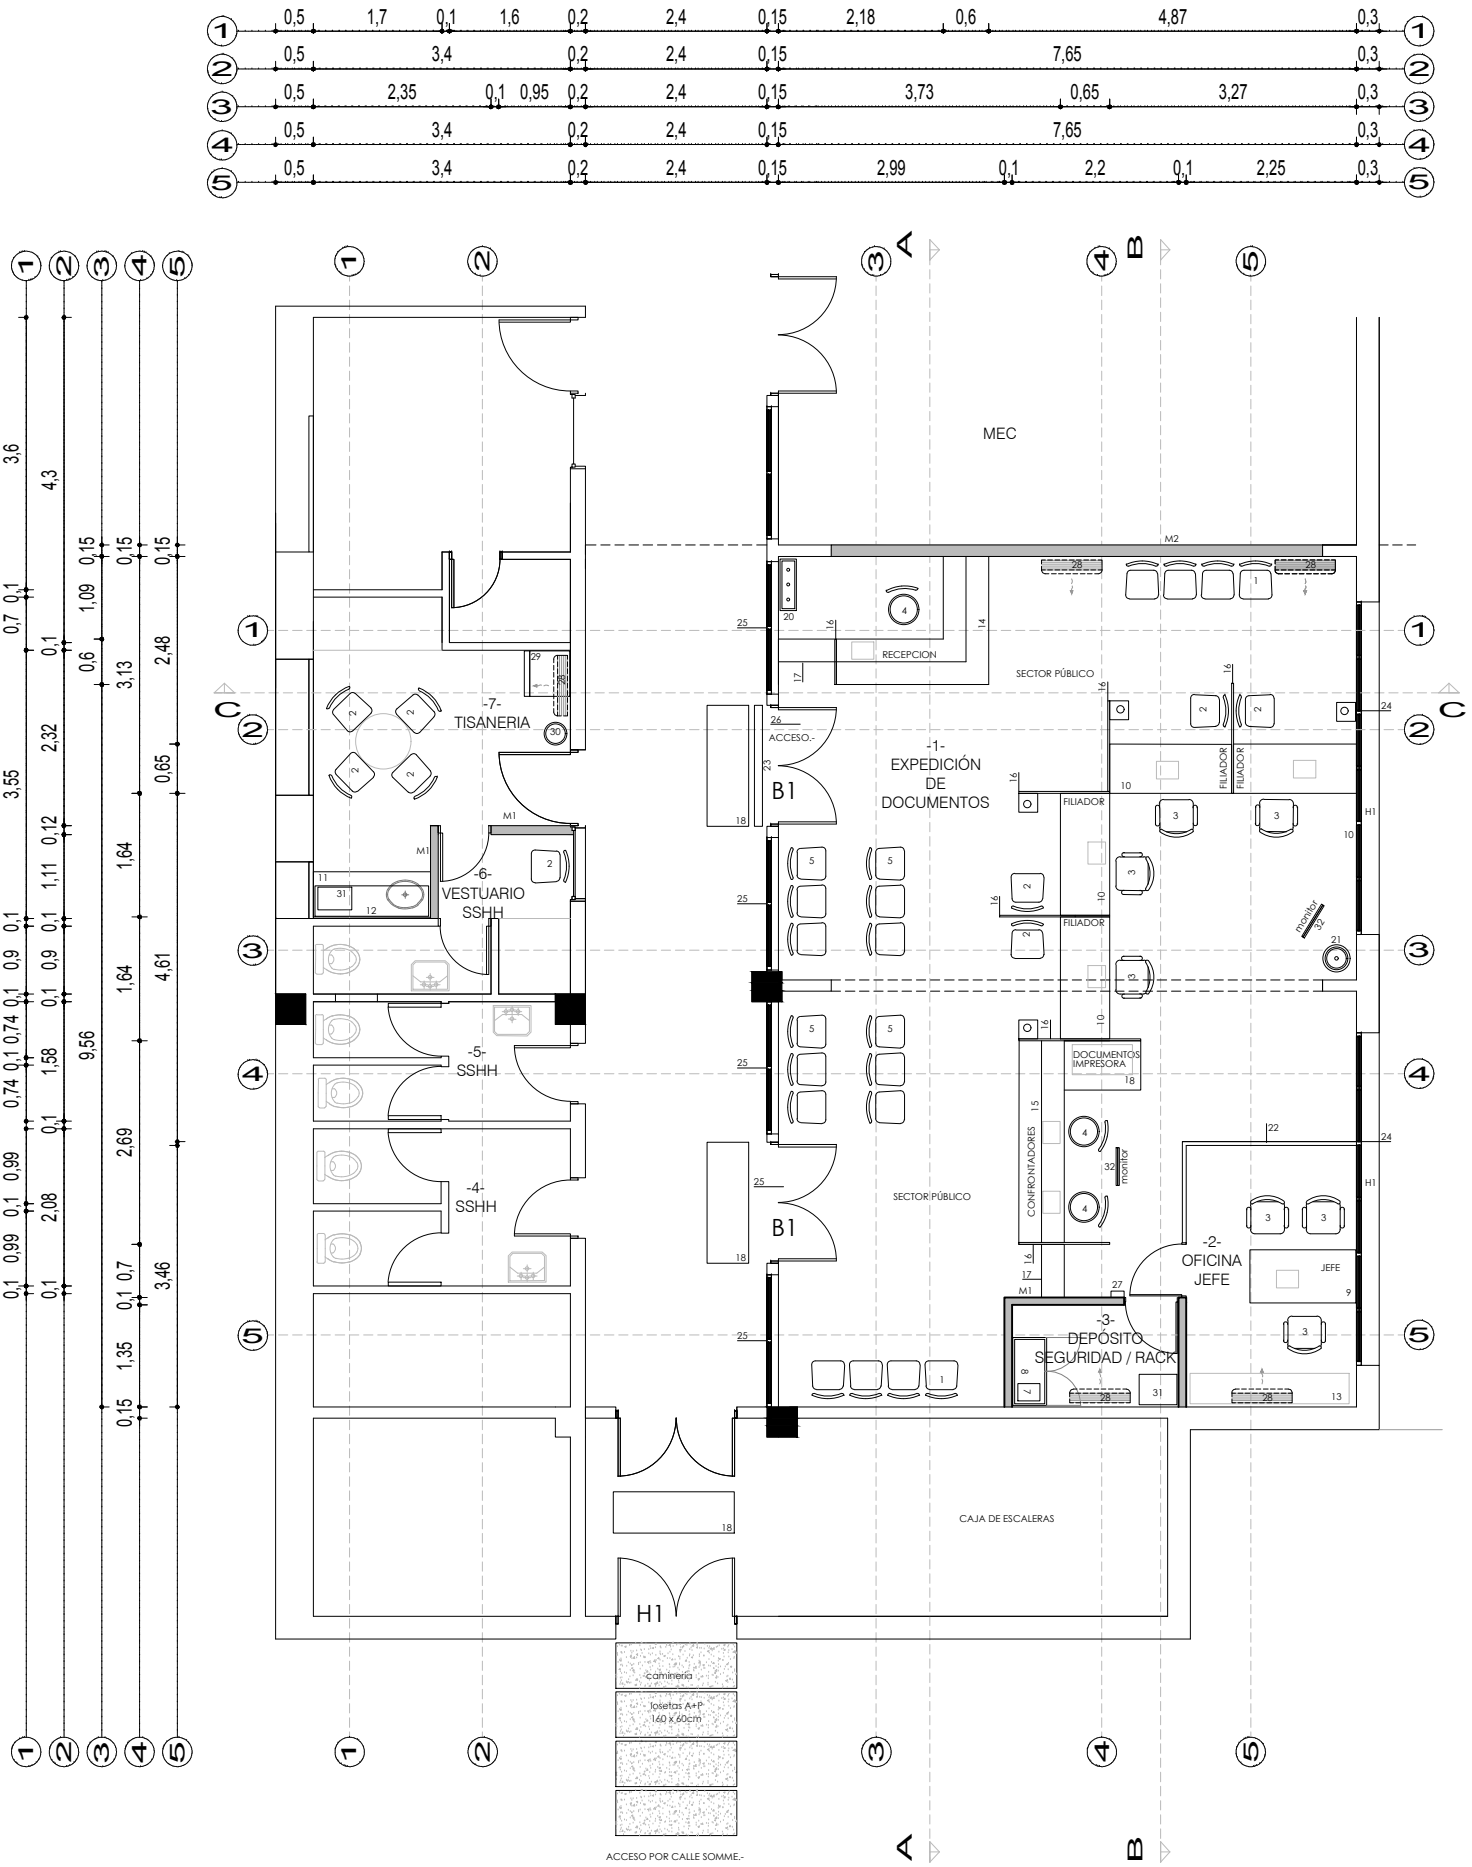

C:\Users\cduarte\Desktop\ETIQUETAS\logo-dnic.jpg

LOCAL PEREIRA ROSSELL

PLANTA

ESCALA: 1/100

FECHA: octubre/2019

A01