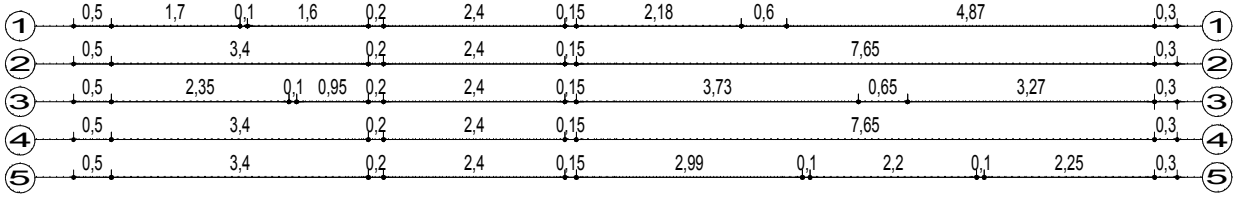


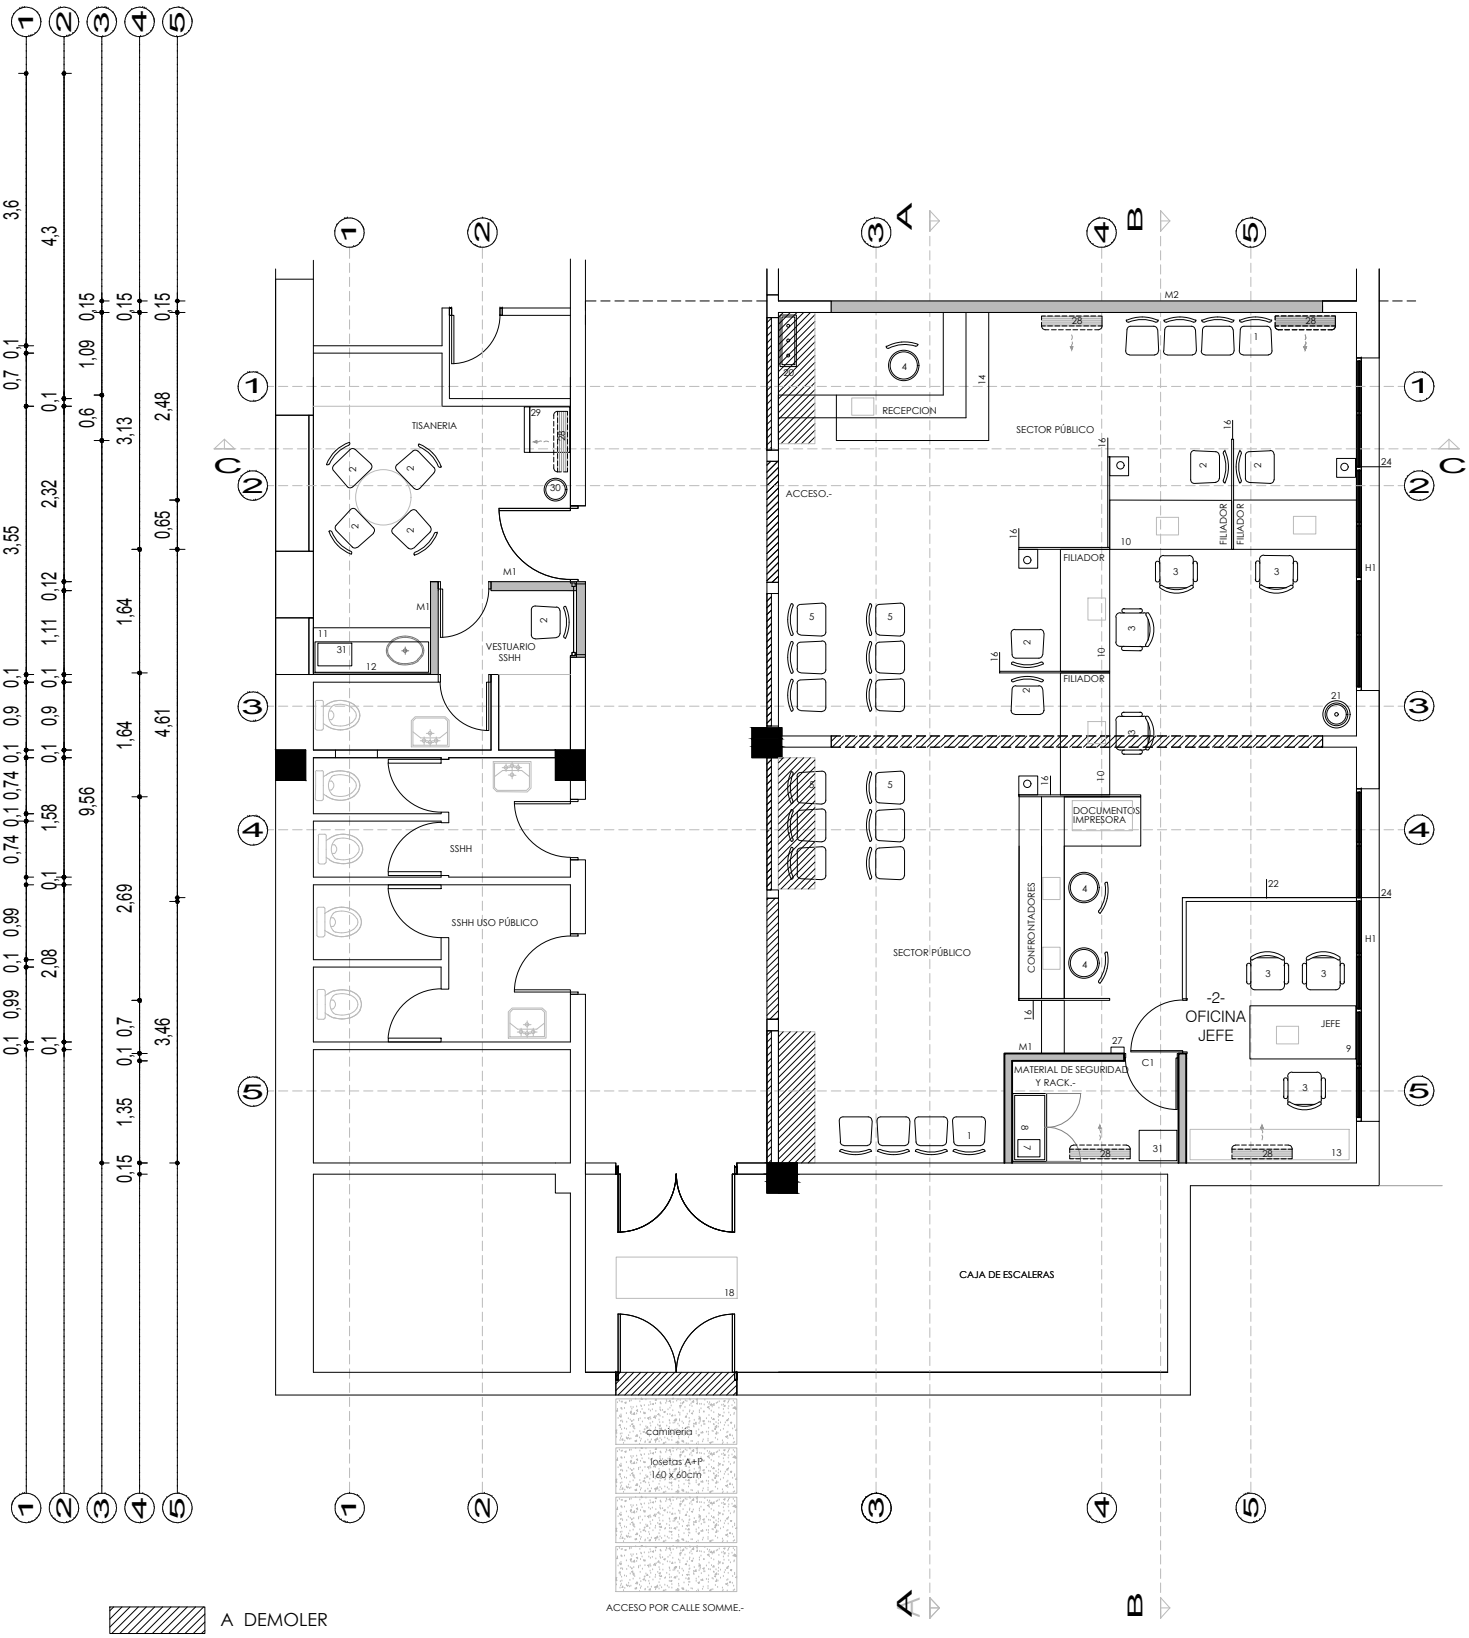


| | | | |
|---|---|---|---|
| C:\Users\cduarte\Desktop\ETIQUETAS\logo-dnic.jpg | LOCAL PEREIRA ROSSELL | PLANTA | ESCALA: 1/100<br>FECHA: octubre/2019 |

A03