


C15
CANTIDAD: 1

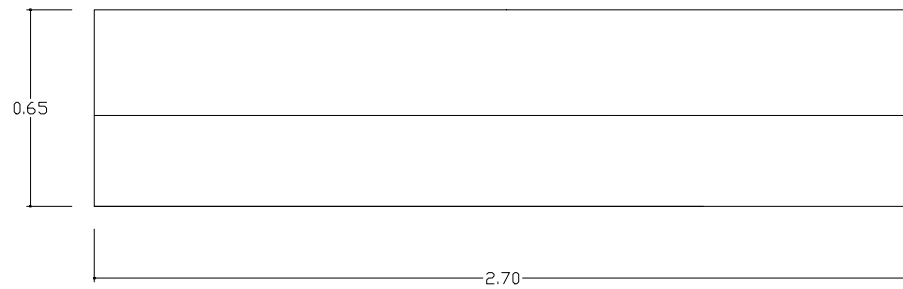


PLANTA

ATENCIÓN AL PUBLICO

MATERIAL: ENCHAPADO MELAMINICO
COLOR: GRIS HUMO / COLOR AZUL
CANTOS ABS CEMENTADOS DE 2mm DE ESPESOR

LLEVA FRENTE CIEGO EN MELAMINICO 18mm EN
DOS COLORES. Y DIFERENTES ALTURAS DE TRABAJO

LLEVA APOYA PIES EN METAL CROMADO

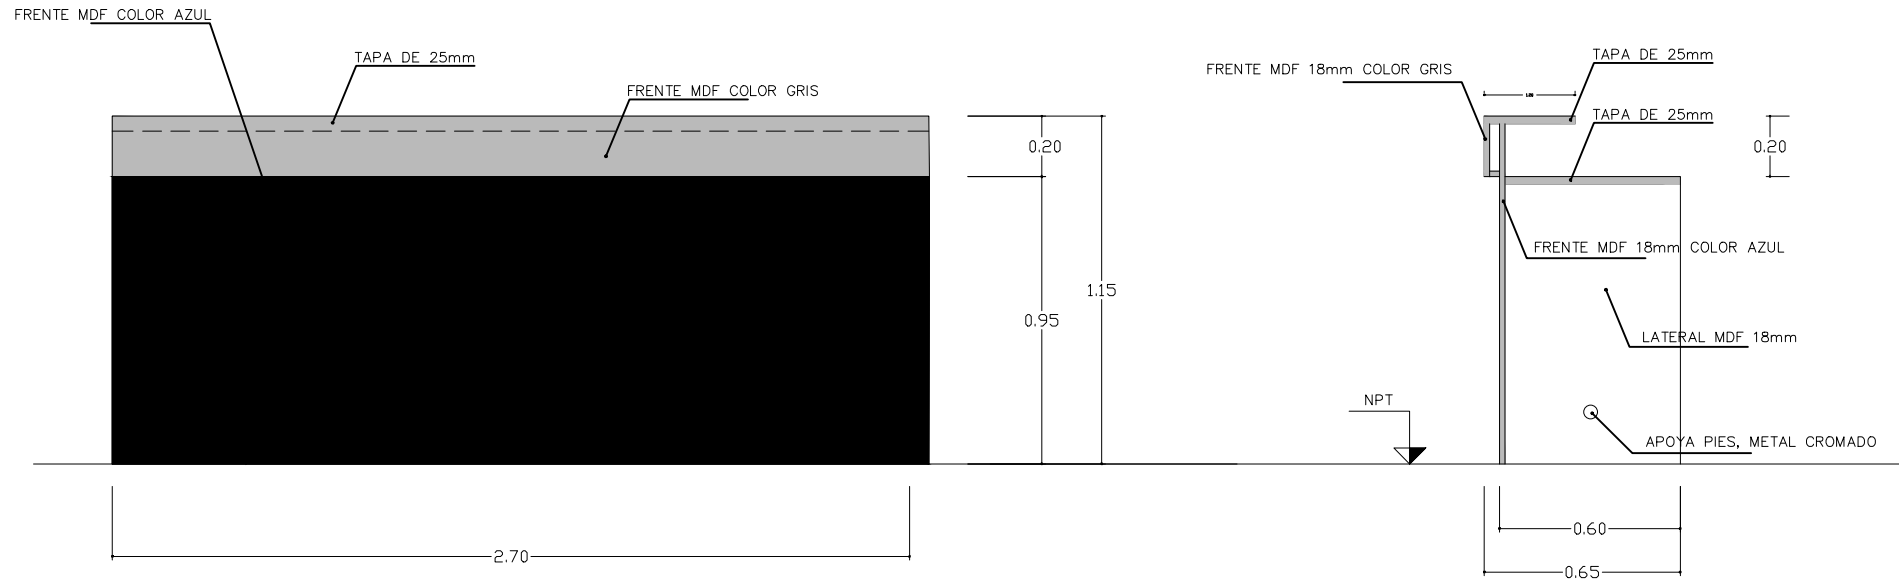

A07

ESCALA: 1/25
FECHA: octubre/2019

DETALLE
MUEBLE N°15

LOCAL PEREIRA ROSSELL