


ESTABLECIMIENTO:	HOSPITAL PASTEUR	PROYECTO	OBRA:	GRANITO	FECHA:	Diciembre 2019
SERVICIO:	Sala 206 y 207	704	LAMINA	Me3	CANTIDAD	1
					ESCALA:	1-25

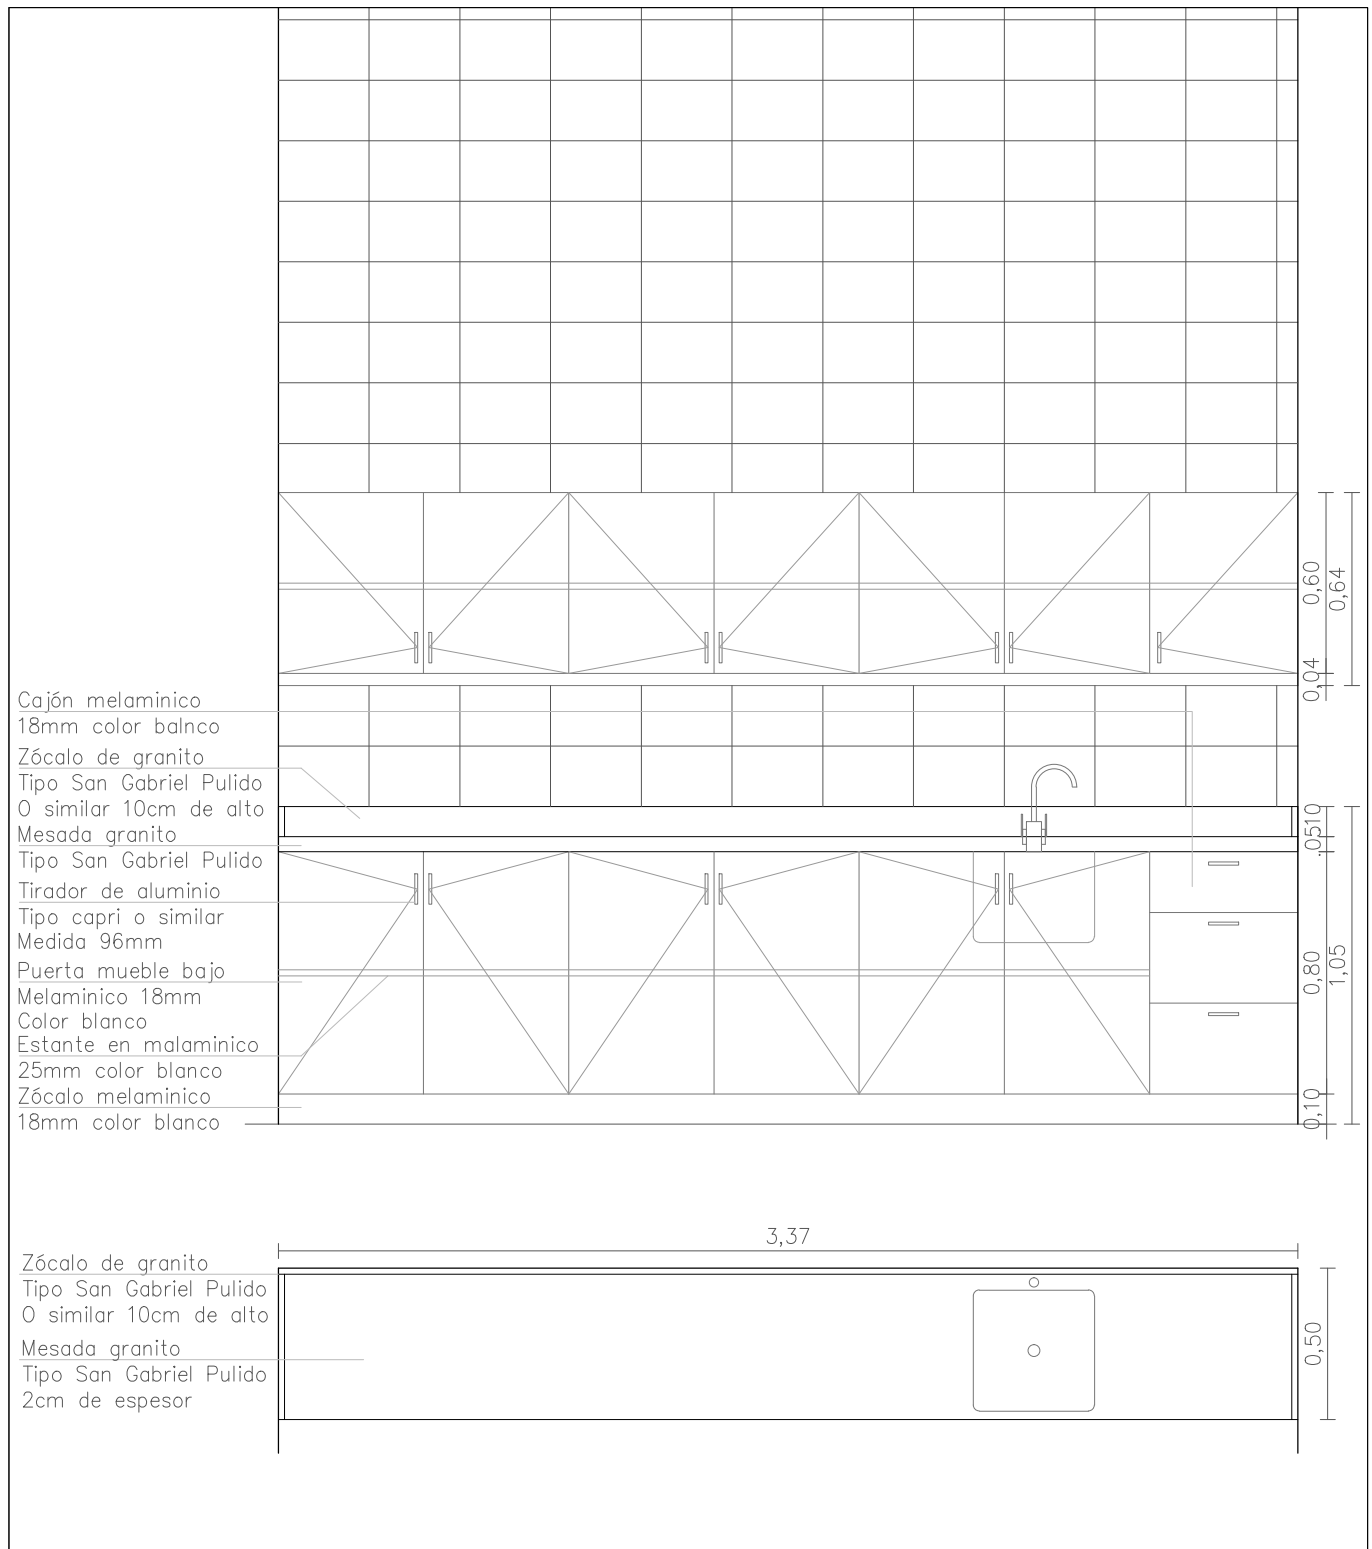

Medidas a rectificar en obra.
Mesada granito Tipo San Gabriel
Canto redondeado
Cantidad 1
Ubicación: Sala de Citologías