CAMINERÍA PEATONAL 2

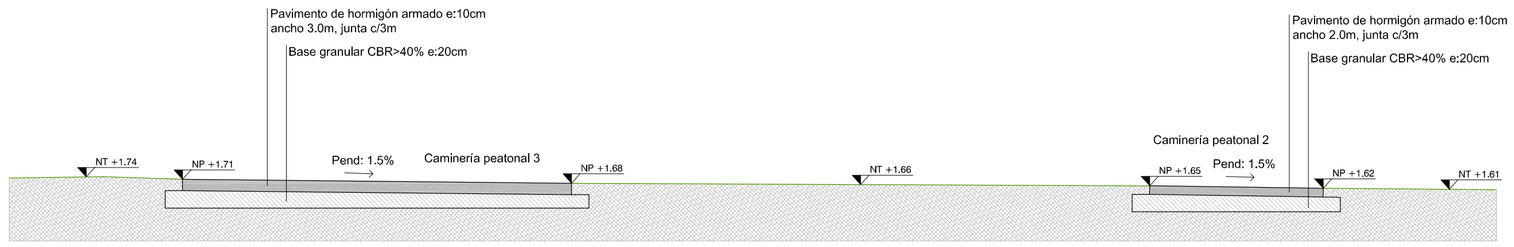

Corte 2C | Escala 1:50

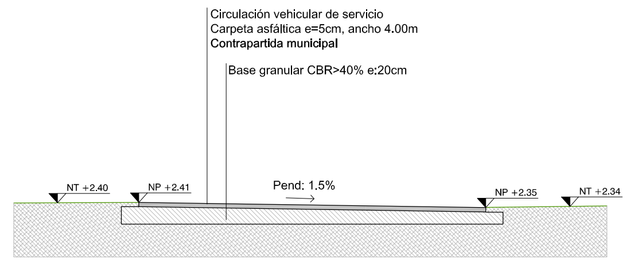

Corte 2D | Escala 1:50

CAMINERÍA PEATONAL 3

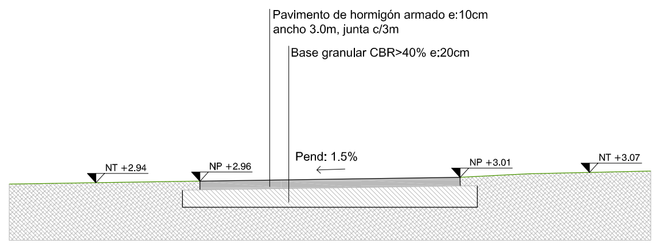

Corte 3A | Escala 1:50

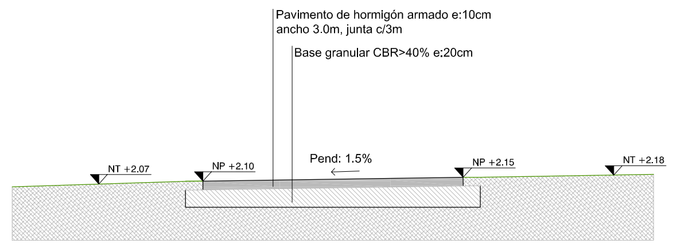

Corte 3B | Escala 1:50

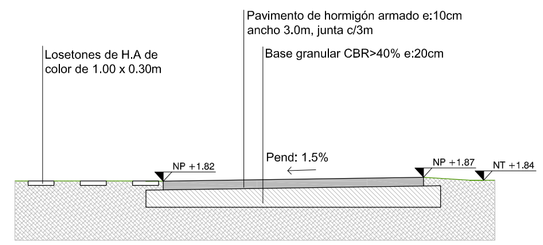

Corte 3C | Escala 1:50

CAMINERÍA PEATONAL 4

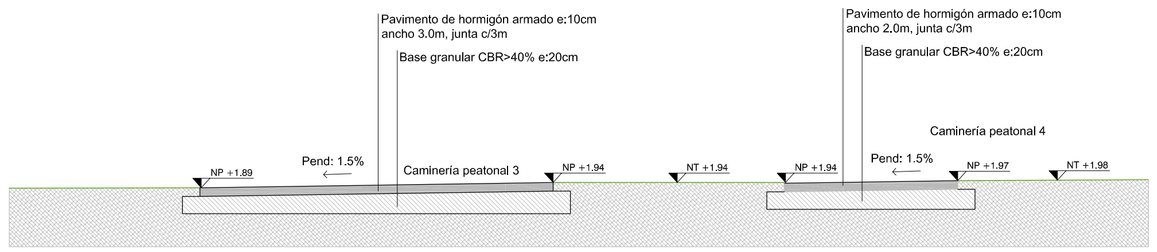

Corte 4A | Escala 1:50

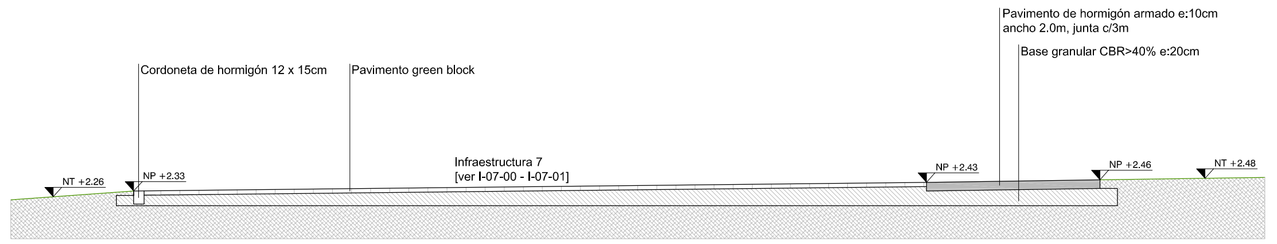

Corte 4AB | Escala 1:50

REVISIONES

PROYECTO: RESIGNIFICACIÓN PARQUE "PARIS LONDRES" DE LA CIUDAD DE PAYSANDÚ	COORDINADOR TÉCNICO IP:
PLANO: CORTES ALBAÑILERÍA	Nº DE PLANO: AR-13

COORDINADOR DE PROYECTO: Arq. Manuel de Souza	PARIS LONDRES	
PROYECTISTA: Arq. Noelia Botana - Arq. Natalia Minetti	ESCALA:	1:50
	FECHA:	Julio 2019
	REVISIÓN:	1