DETALLE TIPO 3
ESCALA 1:10

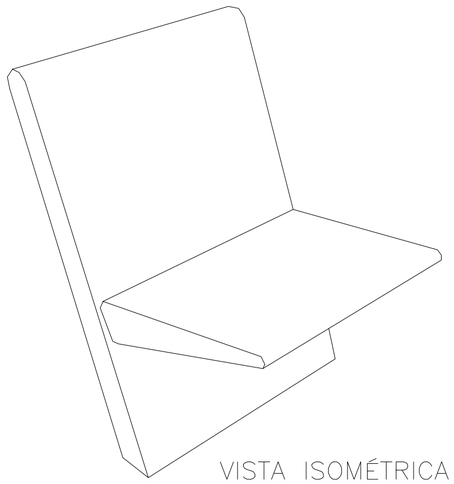

VISTA ISOMÉTRICA

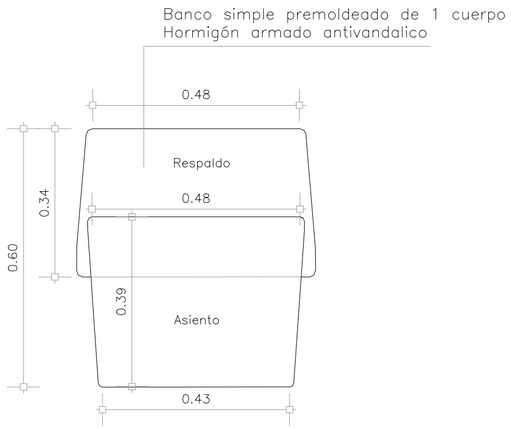

VISTA SUPERIOR

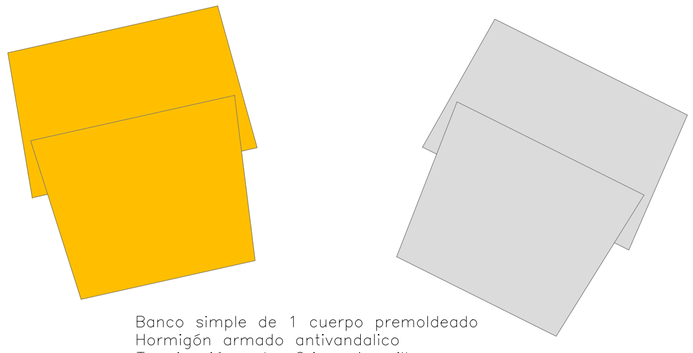

Banco simple de 1 cuerpo premoldeado
Hormigón armado antivandalico
Terminación color Gris y Amarillo
Se colocarán dispersos en el césped

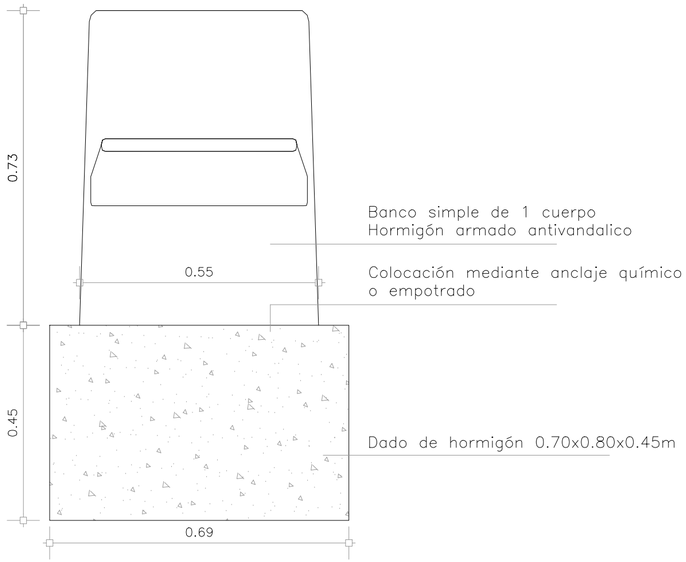

VISTA FRONTAL

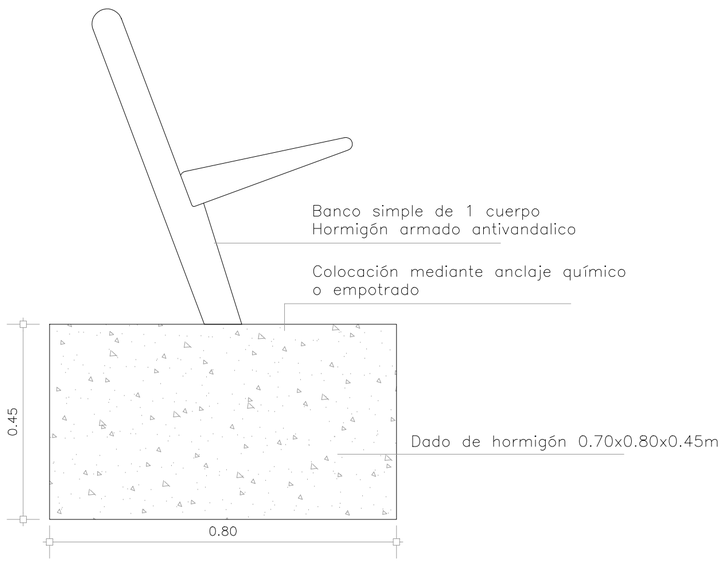

VISTA LATERAL

REFERENCIA UBICACIÓN

REFERENCIA FOTOGRÁFICA

REVISIONES

Paysandú

PROYECTO: **RESIGNIFICACIÓN PARQUE "PARIS LONDRES"**	COORDINADOR TÉCNICO IP:
PLANO: EQUIPAMIENTOS- BANCO TIPO 3	Nº DE PLANO: E-09-00

COORDINADOR DE PROYECTO:
Arq. Manuel de Souza
PROYECTISTA:
Arq. Noelia Botana- Arq. Natalia Minetti

ESCALA: *1:10*
FECHA: *Julio 2019*
REVISIÓN: *1*

UNIDAD DE DISEÑO Y PROYECTO