



DETALLE LUMINARIA PEATONAL L1
ESCALA 1:25

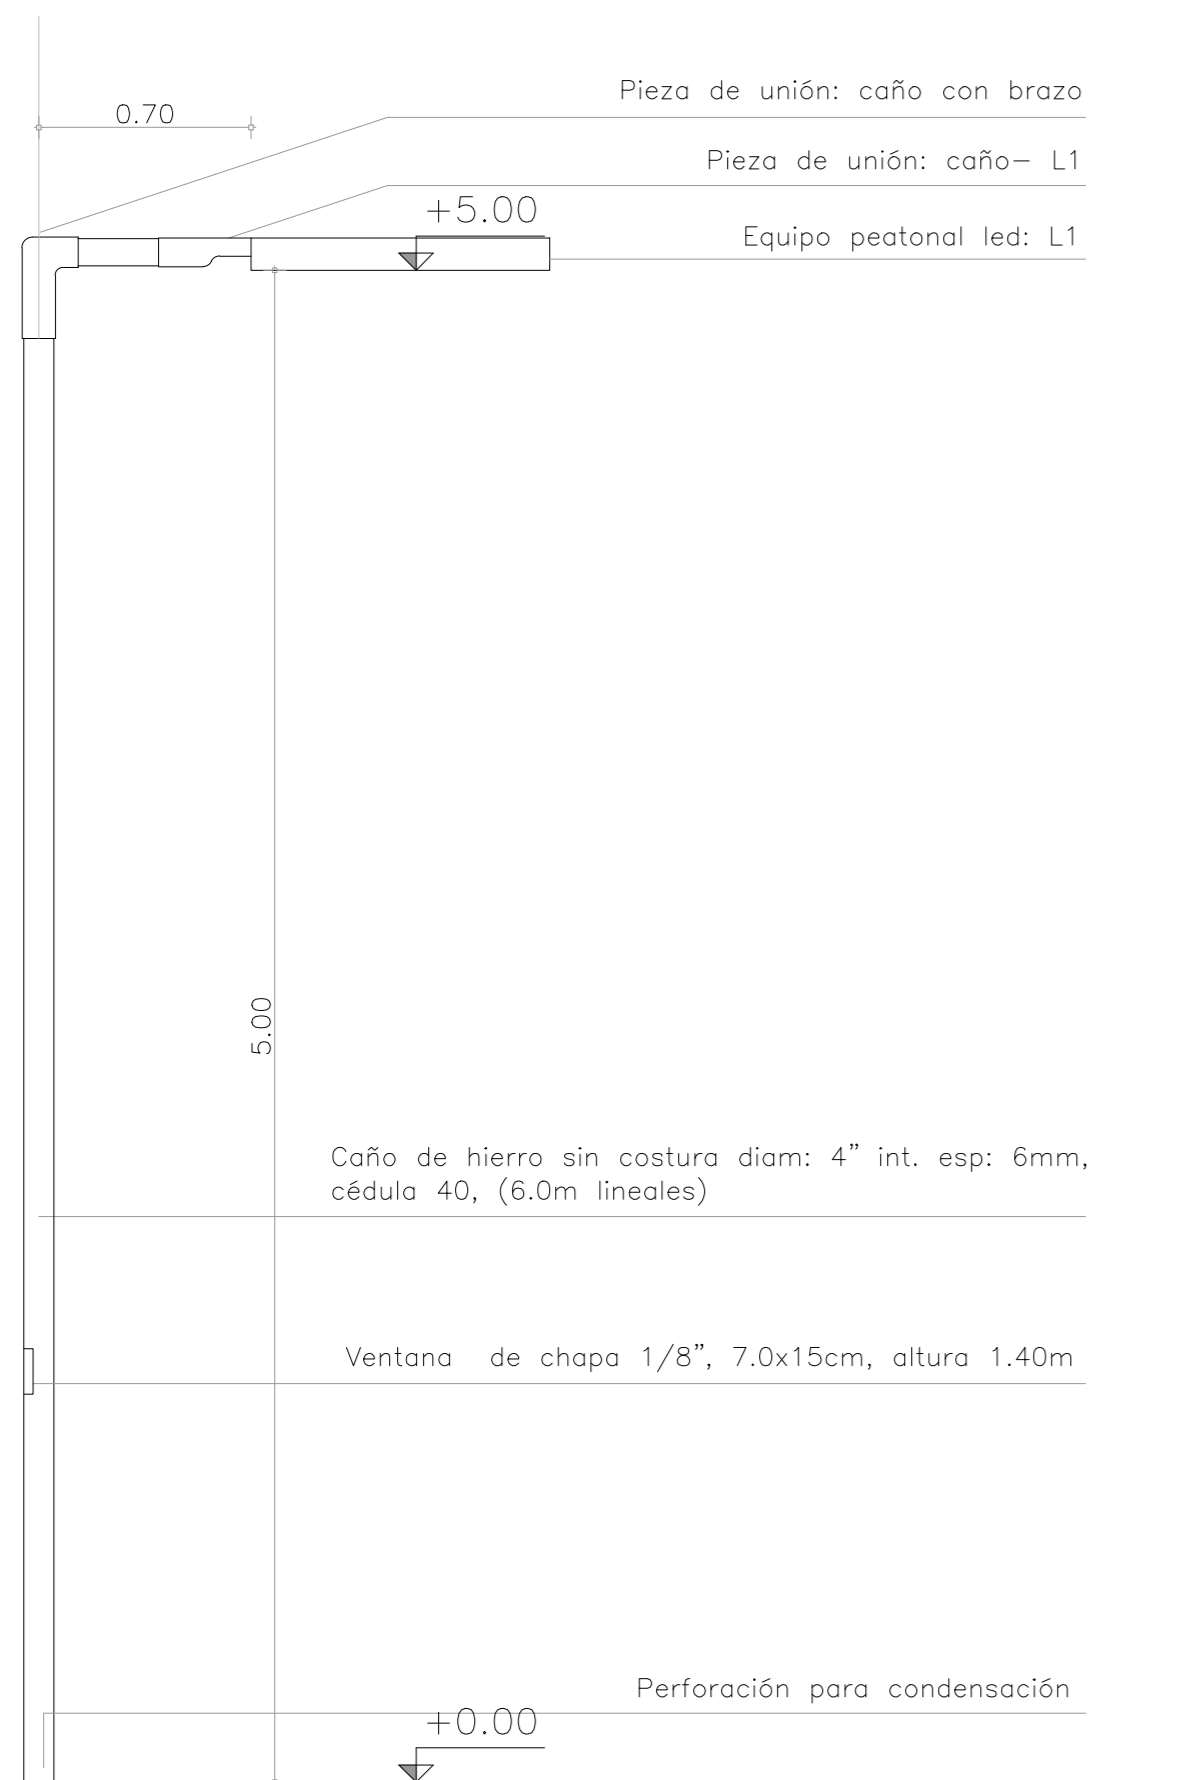

VISTA LATERAL

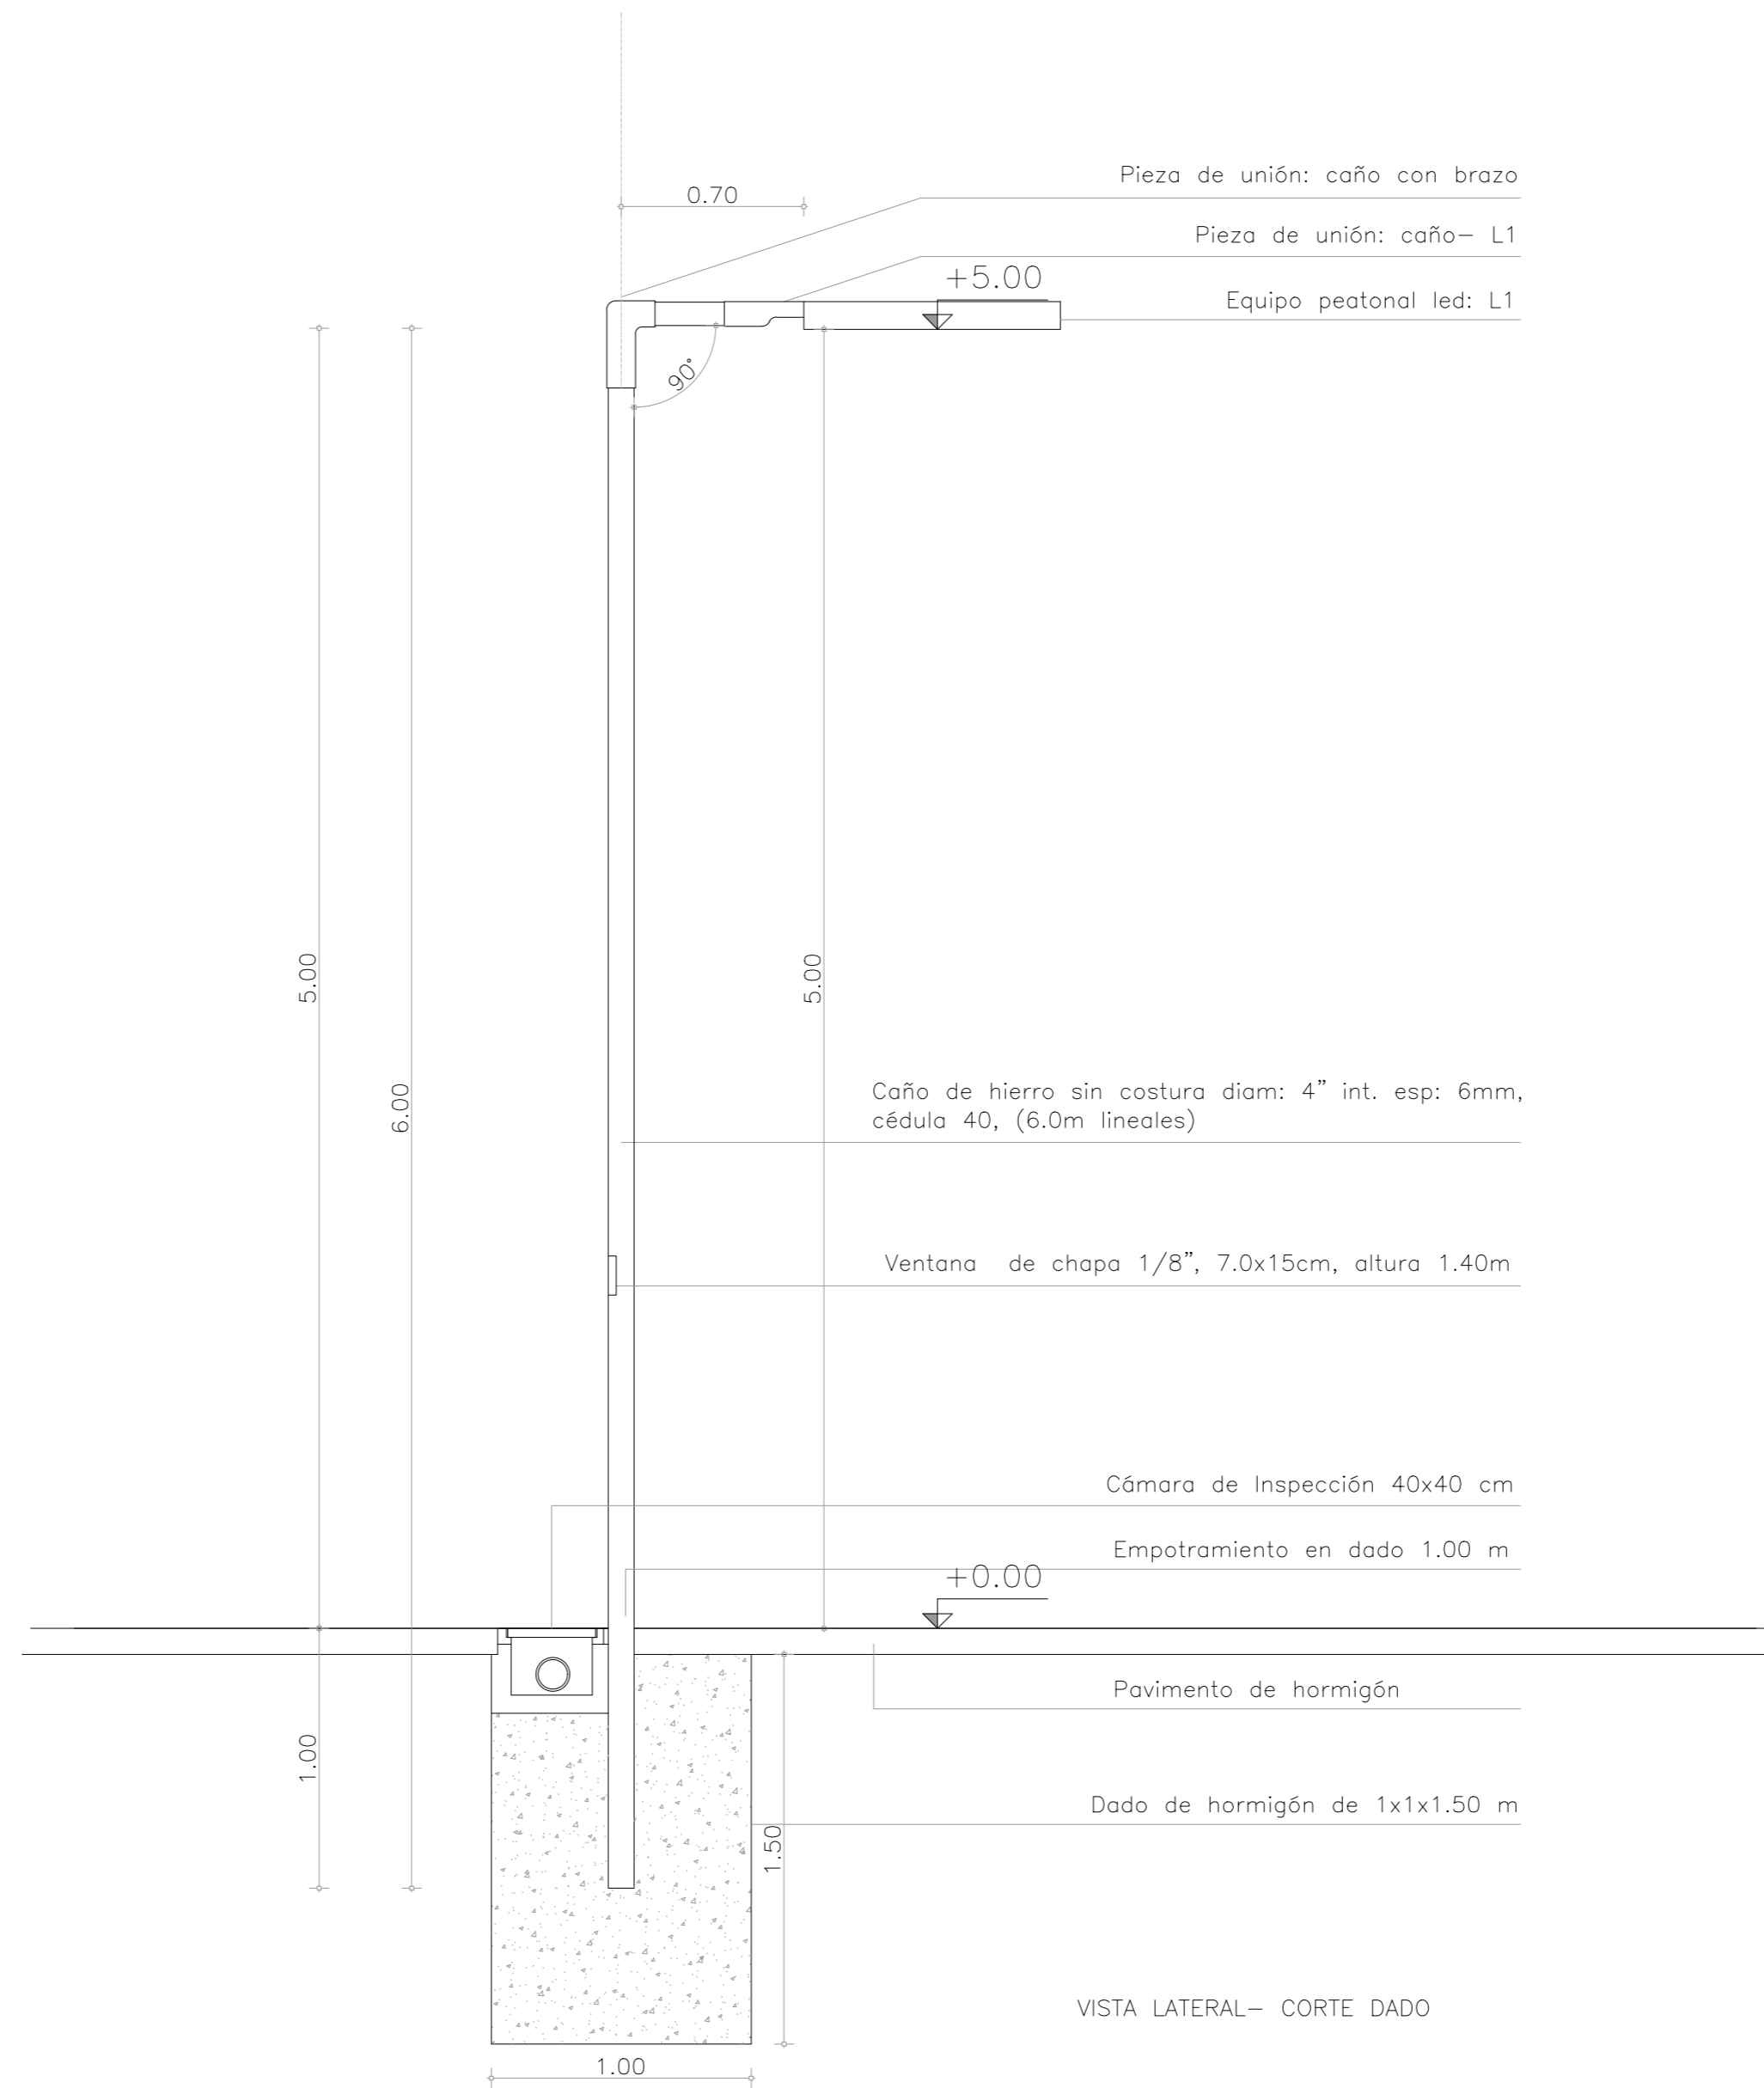

VISTA LATERAL- CORTE DADO

REFERENCIA UBICACIÓN



REFERENCIA FOTOGRÁFICA



REVISIONES



PROYECTO: RESIGNIFICACIÓN PARQUE "PARIS LONDRES"

PLANO: EQUIPAMIENTOS- LUMINARIA PEATONAL L1

COORDINADOR TÉCNICO IP:

Nº DE PLANO: E-14-00

COORDINADOR DE PROYECTO:
Arq. Manuel de Souza

PROYECTISTA:
Arq. Noelia Botana- Arq. Natalia Minetti

ESCALA: 1:25

FECHA: Julio 2019

REVISIÓN: 1

