
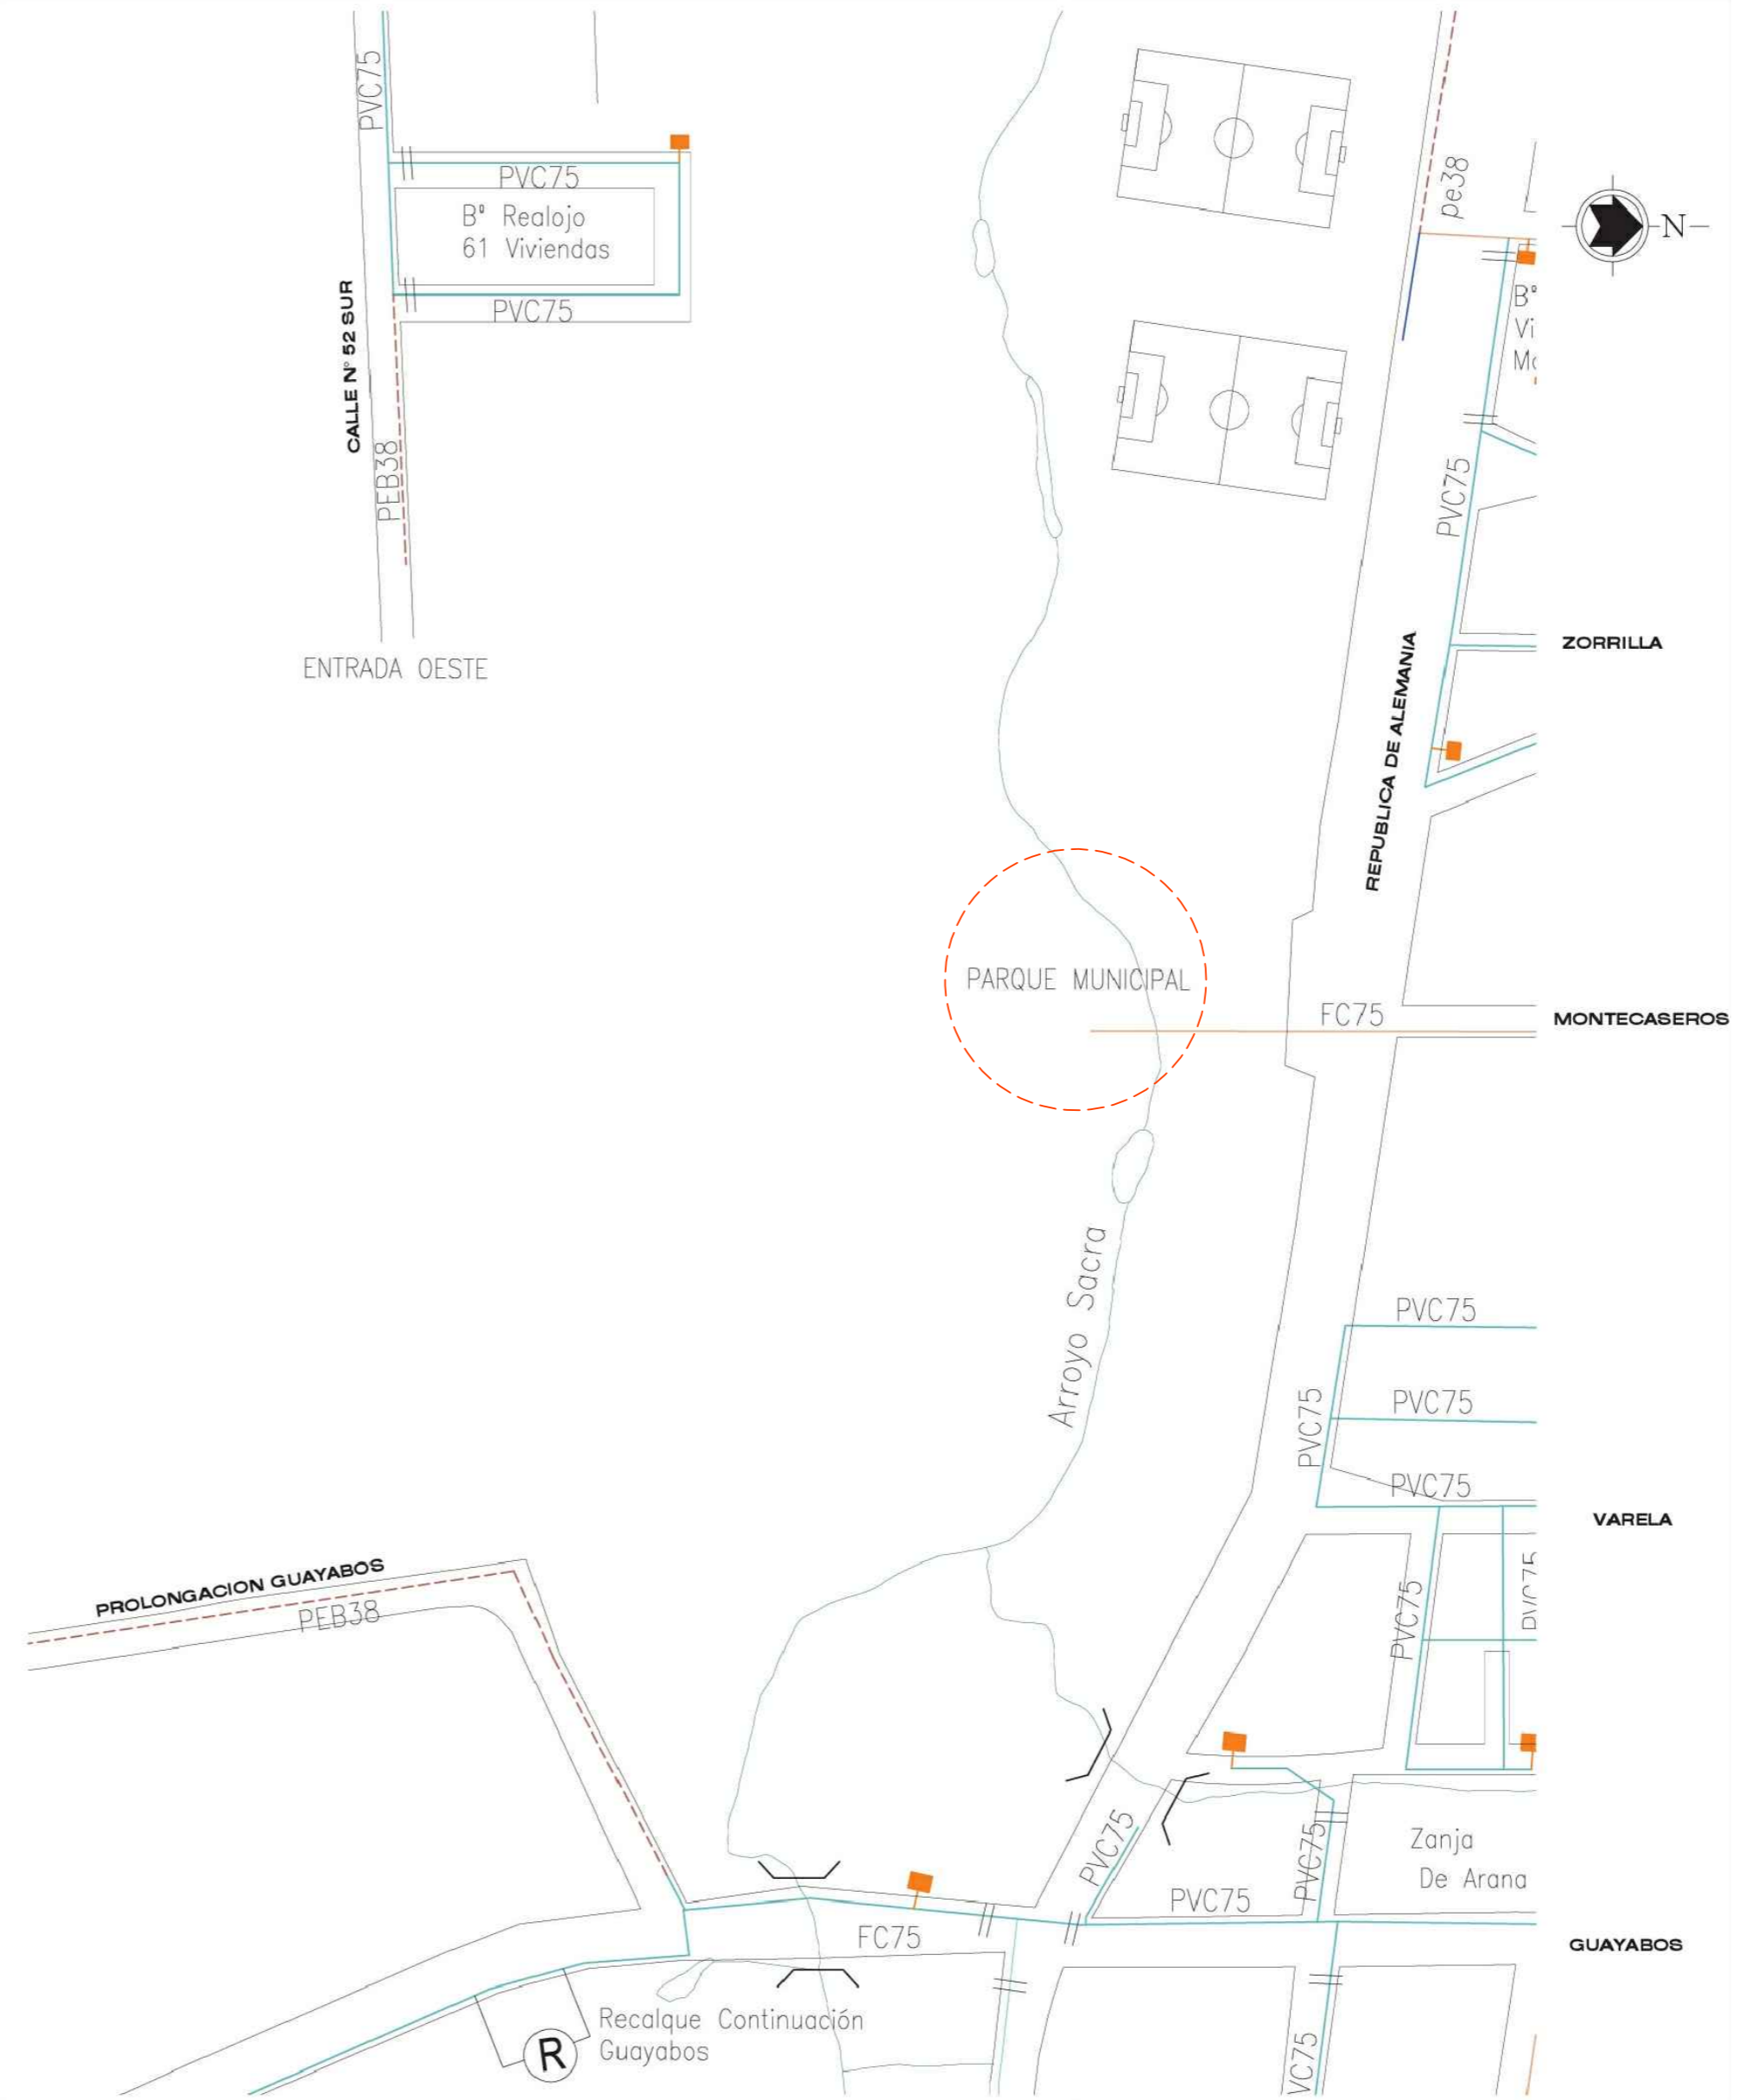


INTERFERENCIAS DE OBRA- OSE

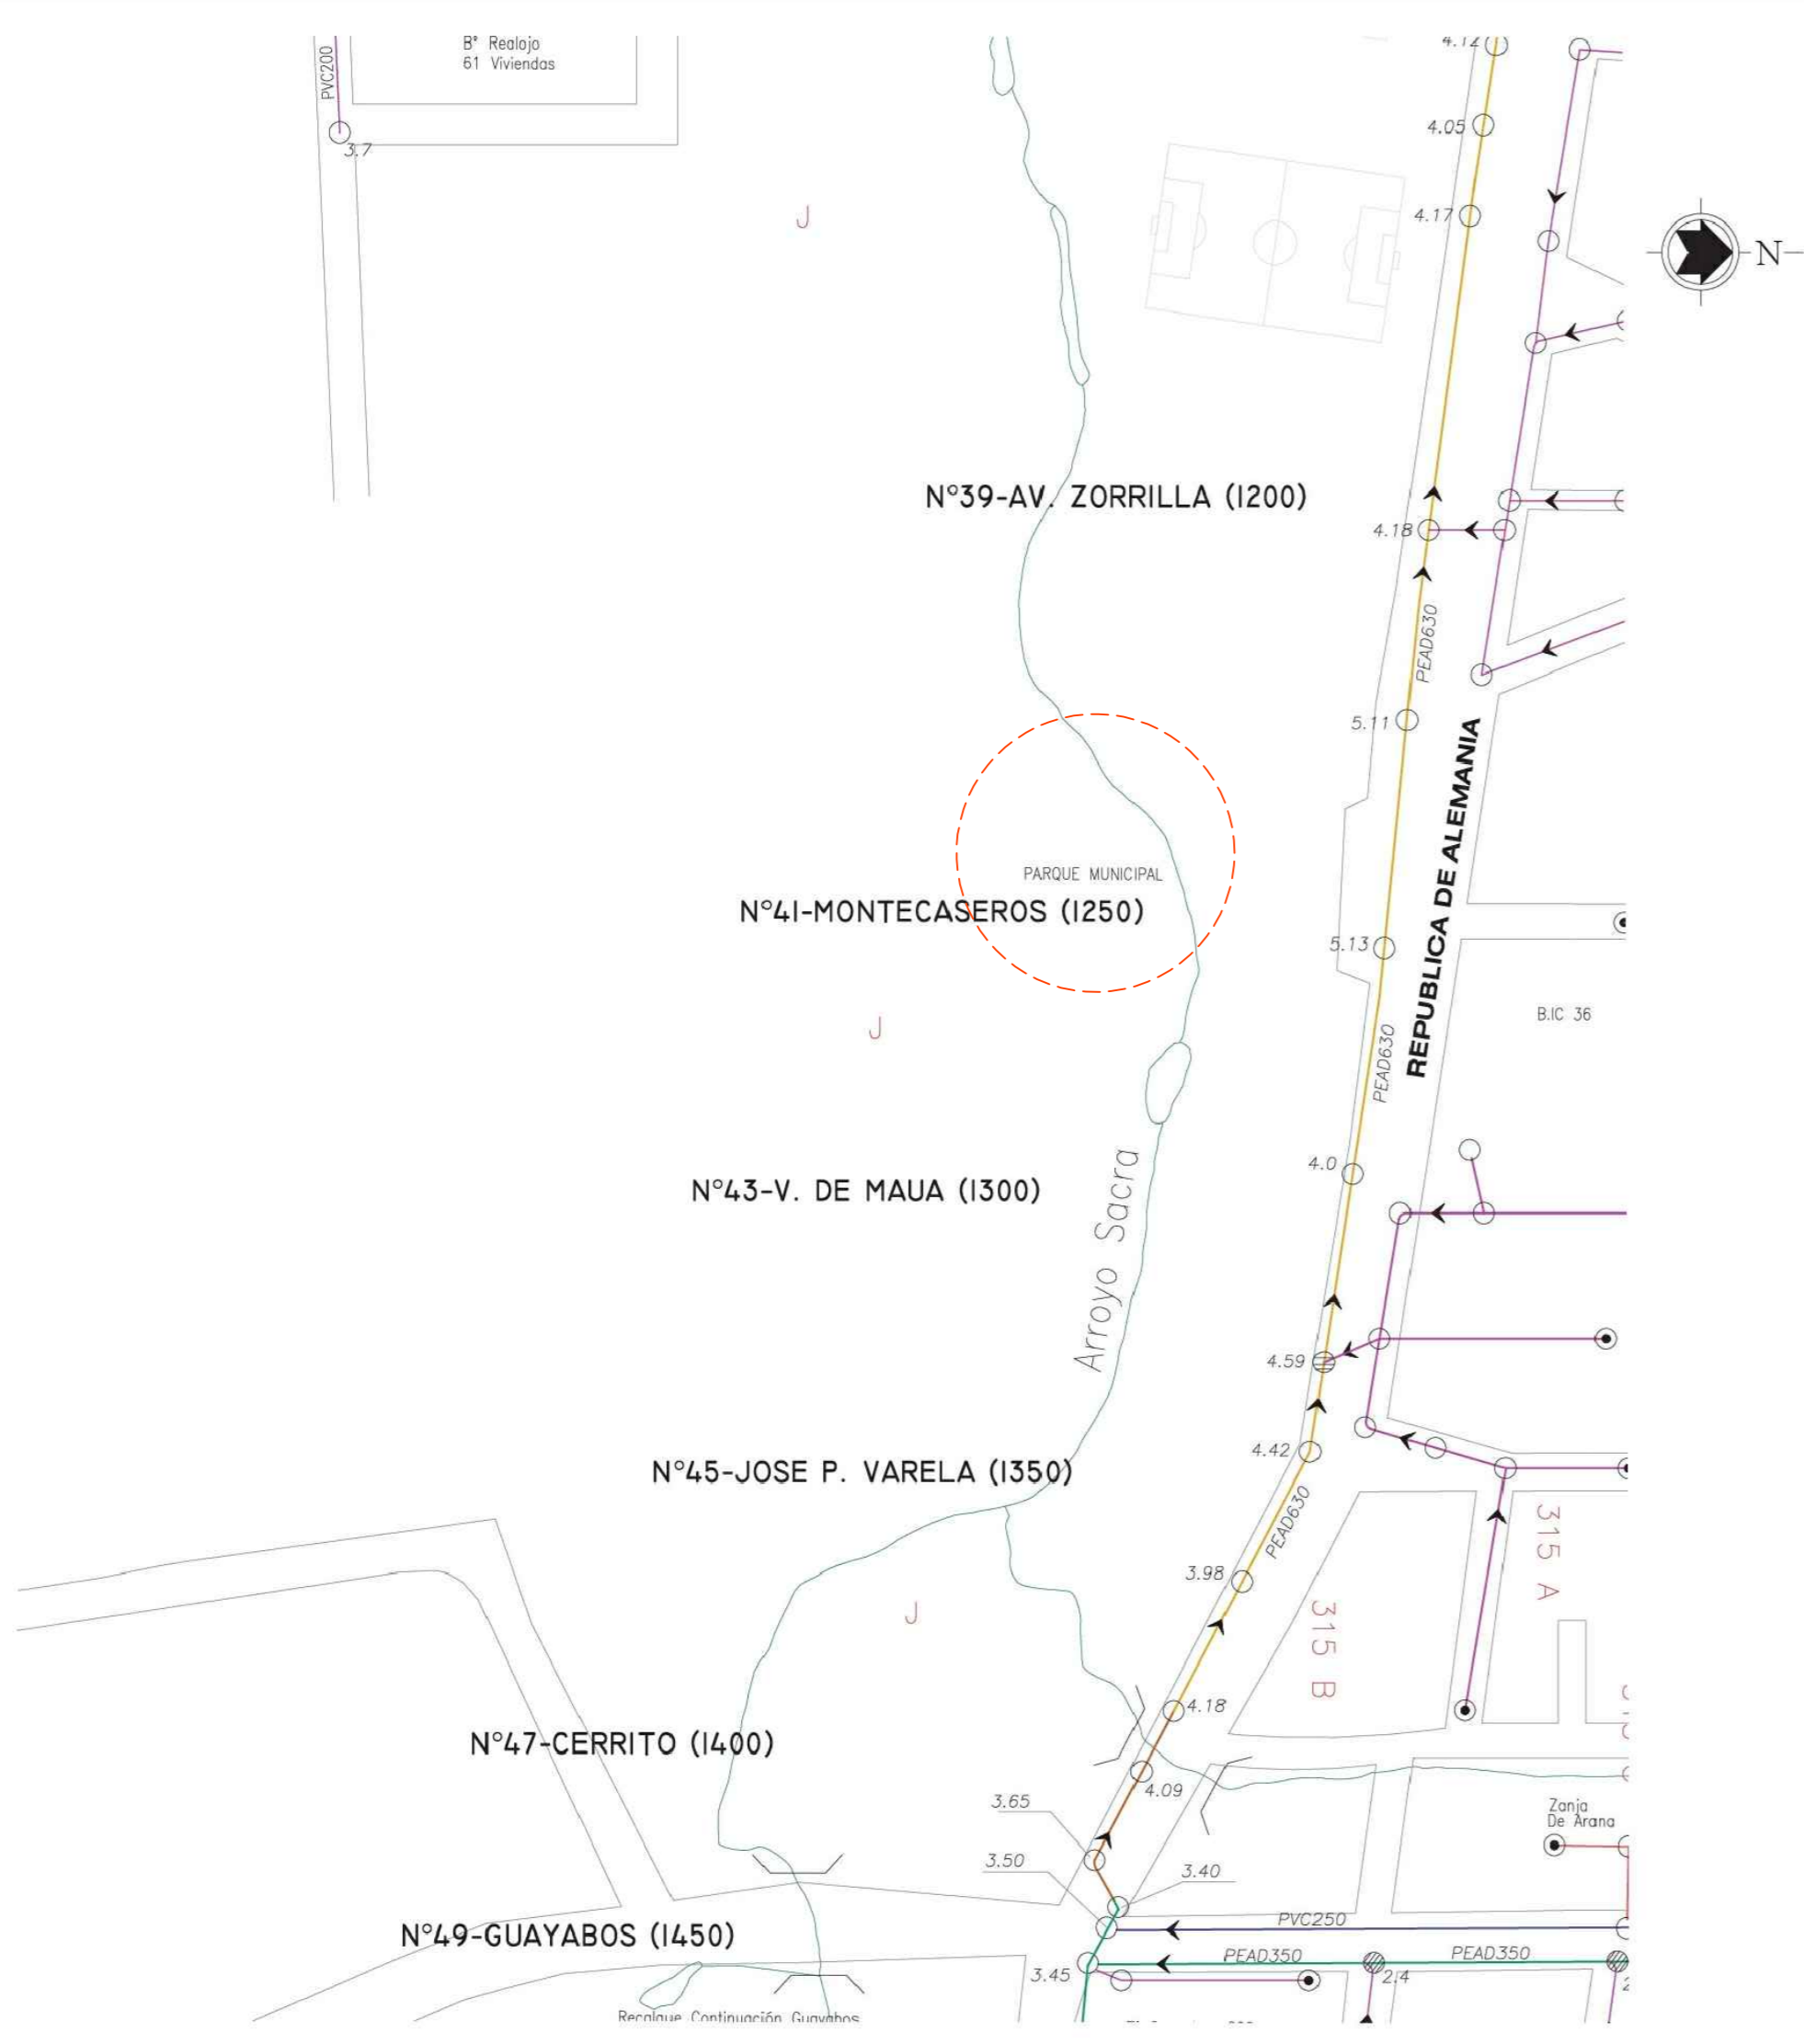

○ REFERENCIA DE UBICACIÓN

REFERENCIAS

●●●●●●●●	COL. PLUVIALES EXISTENTES	○	CÁMARA TERMINAL	⊞	ESTACION DE BOMBEO
////	A DEJAR FUERA DE FUNCIONAMIENTO	○	REGISTRO DE PRIMERA CATEGORÍA	⊞	ALCANTARILLAS
---	LÍNEA DE IMPULSIÓN	○	REGISTRO DE SEGUNDA CATEGORÍA	⊞	REGISTRO O TERMINAL PROFUNDIDAD (m)
---	TUERIA EXISTENTE	○		⊞	

PLANO GENERAL DEL TENDIDO DE RED DE AGUA POTABLE.

Este plano es meramente indicativo, no estando a escala por lo que no se indican ni distancias ni profundidades. En sitio podrían encontrarse mas redes de los indicados en dichos planos. No obstante lo expresado frente a dudas o información mas precisa deberá concurrir o llamar a Jefatura Técnica Paysandú, calle Henderson n°940 teléfono: 472 29537. Si por cualquier causa se produjesen daños en las redes de agua, los mismos deberan ser comunicados en forma inmediata al personal de OSE tel: 08001871 las 24 horas, de manera de que se puedan tomar los recaudos pertinentes.

REFERENCIAS:

Llave de paso abierta	Hidrante
Llave de paso cerrada	Boca de descarga

ADMINISTRACIÓN DE LAS OBRAS SANITARIAS DEL ESTADO GERENCIA REGION LITORAL NORTE Ing. Juan A. Silva GERENTE REGION LITORAL NORTE Ing. Gerardo Pereira ING. DE APOYO TÉCNICO			DEPARTAMENTO DE PAYSANDÚ DEPARTAMENTO DE PAYSANDÚ LOCALIDAD DE PAYSANDÚ		
RED EXISTENTE DE SANEAMIENTO PAYSANDU			RED DE AGUA POTABLE DE PAYSANDU		
SUPERVISOR TÉCNICO		SUPERVISOR TÉCNICO		FECHA: AGOSTO 2019	
Carlos Torres		Carlos Torres		ESCALA: S/E	
JEFE TÉCNICO DEPARTAMENTAL		JEFE TÉCNICO DEPARTAMENTAL		N°	
Ing. Víctor Castu		Ing. Víctor Castu			

PLANO GENERAL DEL TENDIDO DE LA RED DE SANEAMIENTO.

Este plano es meramente indicativo, no estando a escala por lo que no se indican distancias. En sitio podrían encontrarse mas redes de los indicados en dichos planos. No obstante lo expresado frente a dudas o información mas precisa deberá concurrir o llamar a Jefatura Técnica Paysandú, calle Henderson n° 940, telefono: 472 29537. Si por cualquier causa se produjesen daños en las redes de saneamiento, los mismos deberan ser comunicados en forma inmediata al personal de OSE tel: 08001871 las 24 horas, de manera de que se puedan tomar los recaudos pertinentes.

ADMINISTRACIÓN DE LAS OBRAS SANITARIAS DEL ESTADO GERENCIA REGION LITORAL NORTE Ing. Juan A. Silva GERENTE REGION LITORAL NORTE Ing. Gerardo Pereira ING. DE APOYO TÉCNICO			DEPARTAMENTO DE PAYSANDÚ DEPARTAMENTO DE PAYSANDÚ LOCALIDAD DE PAYSANDÚ		
RED EXISTENTE DE SANEAMIENTO PAYSANDU			RED DE AGUA POTABLE DE PAYSANDU		
SUPERVISOR TÉCNICO		SUPERVISOR TÉCNICO		FECHA: AGOSTO 2019	
Carlos Torres		Carlos Torres		ESCALA: S/E	
JEFE TÉCNICO DEPARTAMENTAL		JEFE TÉCNICO DEPARTAMENTAL		N°	
Ing. Víctor Castu		Ing. Víctor Castu			

REVISIONES	
PROYECTO:	RESIGNIFICACIÓN PARQUE "PARIS LONDRES"
PLANO:	GLOBAL- INTERFERENCIAS OSE
COORDINADOR DE PROYECTO:	Arq. Manuel de Souza
PROYECTISTA:	Arq. Noelia Botana- Arq. Natalia Minetti
COORDINADOR TÉCNICO IP:	
N° DE PLANO:	GL-01
ESCALA:	S/E
FECHA:	Julio 2019
REVISIÓN:	1

