






FOTOS DE SITUACIÓN ACTUAL

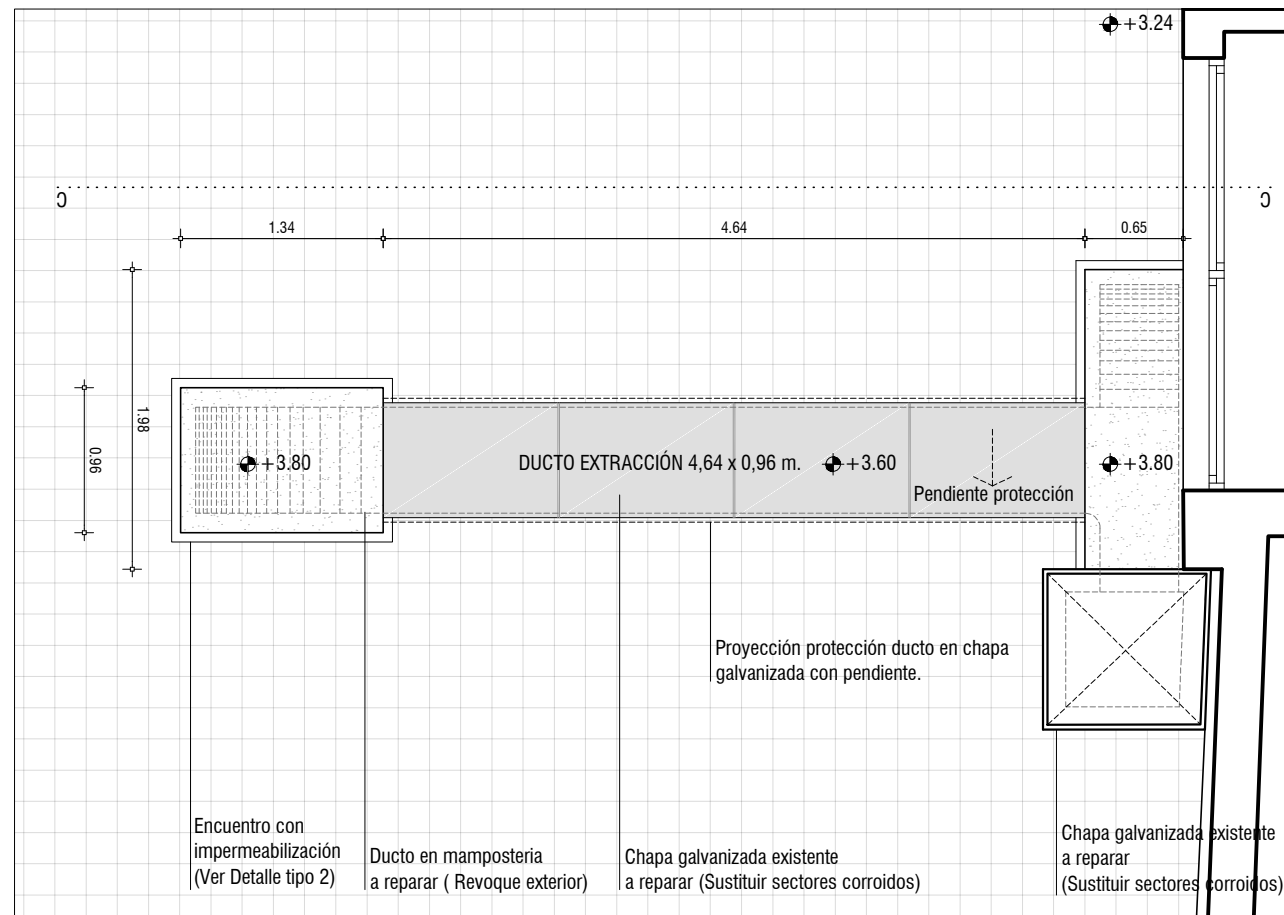

PLANTA DUCTO
ESCALA 1.50

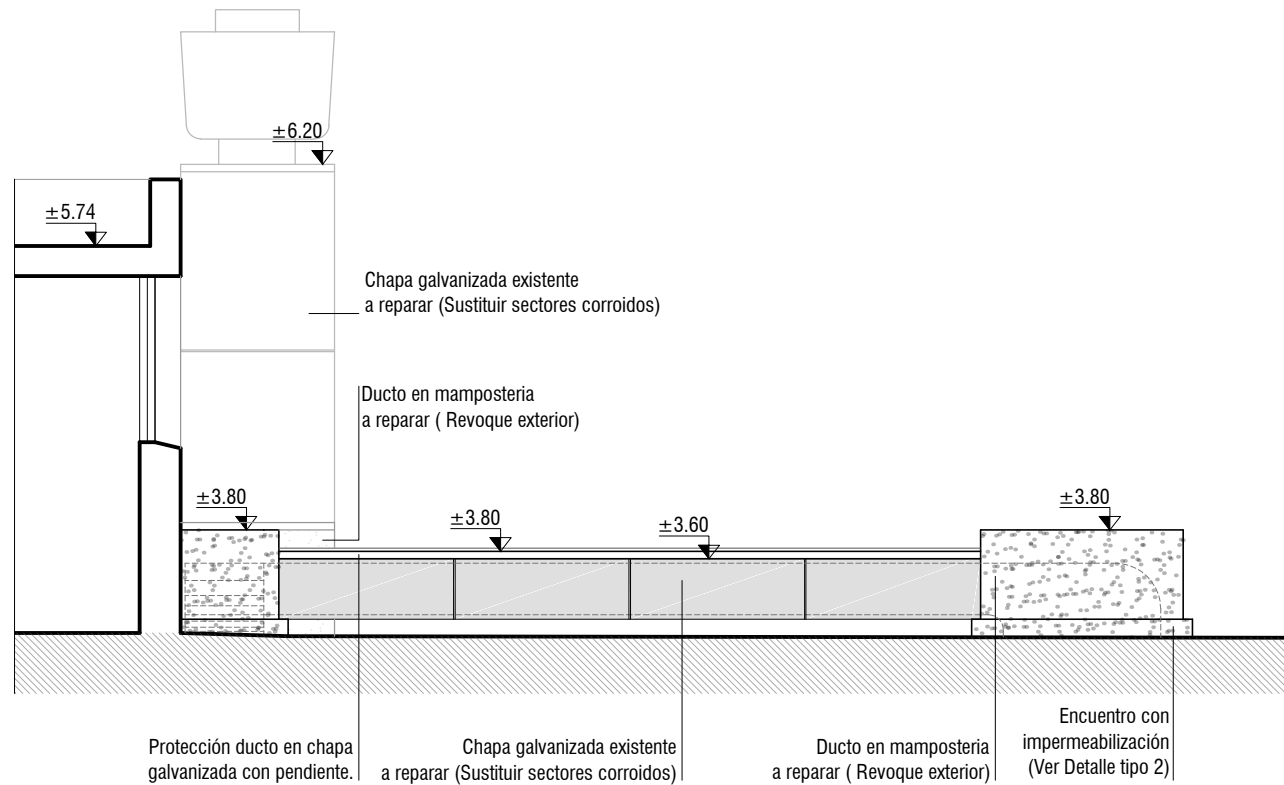

CORTE C.C
ESCALA 1.50

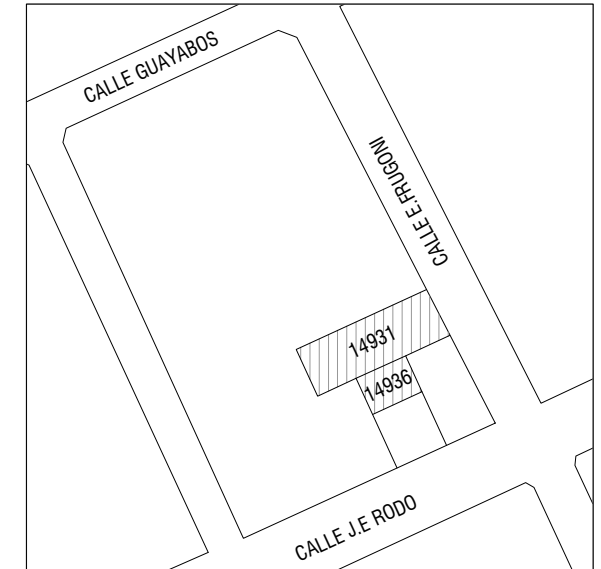

PLANO DE UBICACIÓN

NOTAS

Todas las medidas deberán ser rectificadas en obra

	UNIVERSIDAD DE LA REPUBLICA DIRECCION GRAL. DE ARQUITECTURA	LAM. N°:
	DIRECTOR: ARQ. ALVARO CAYÓN	04
	PROYECTO: Arq. Daniel Calzada - Arq. Fernanda Goyos	
	EQUIPO: Lucía Rizzi - Florencia Delgado	
SERVICIO:	Comedor Universitario N°1 - SCBU	
UBICACION:	Emilio Frugoni 1419	
DESCRIPCION:	Reimpermeabilización azotea transitable Ducto extracción	
FECHA:	Agosto 2019	ESCALA: 1/50