



NOTA: VERIFICAR MEDIDAS EN OBRA.

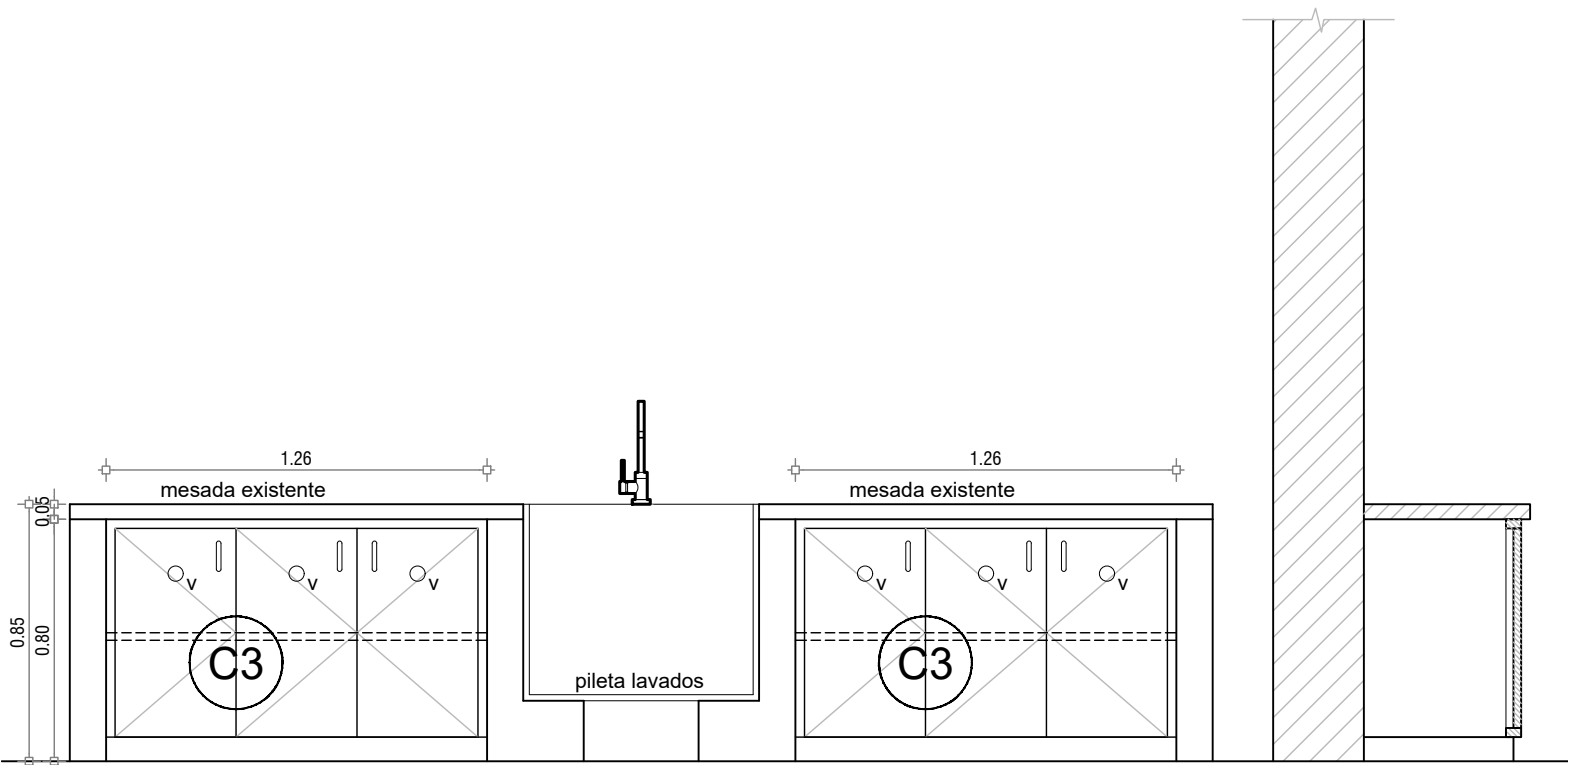


Vista Frente

Corte

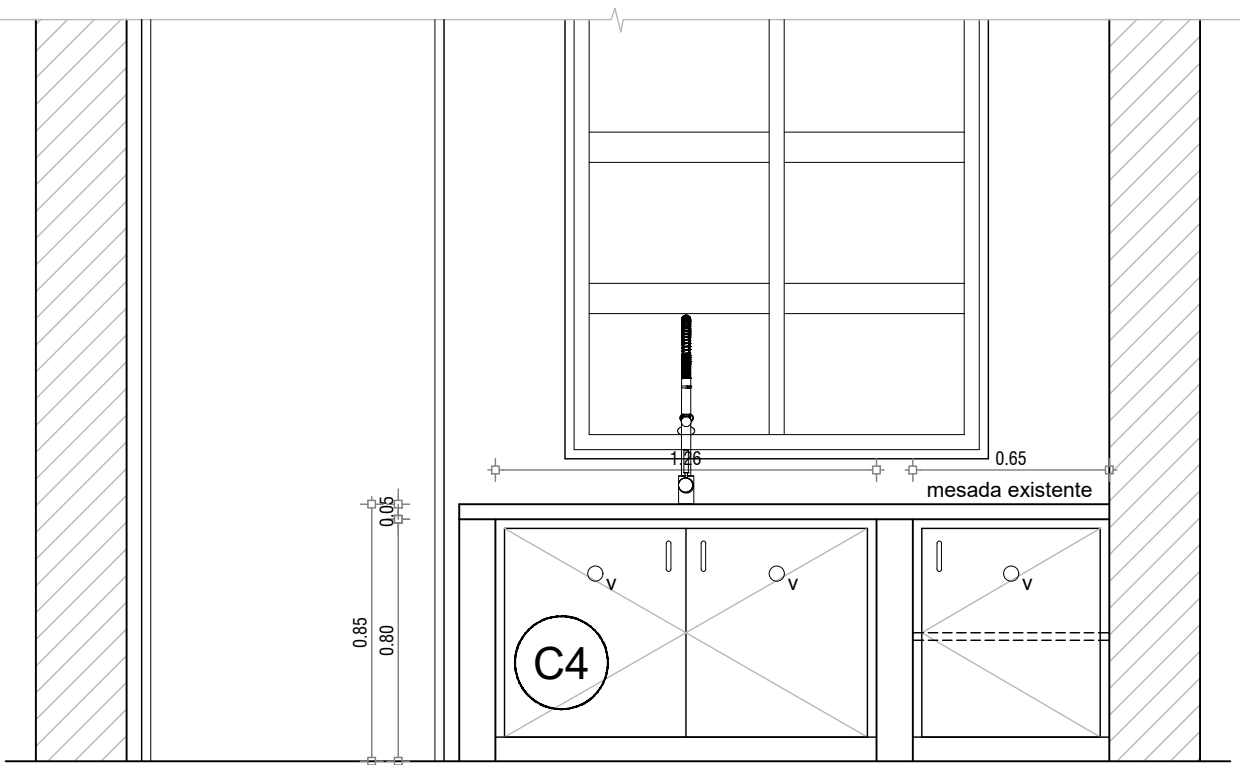


Vista Frente

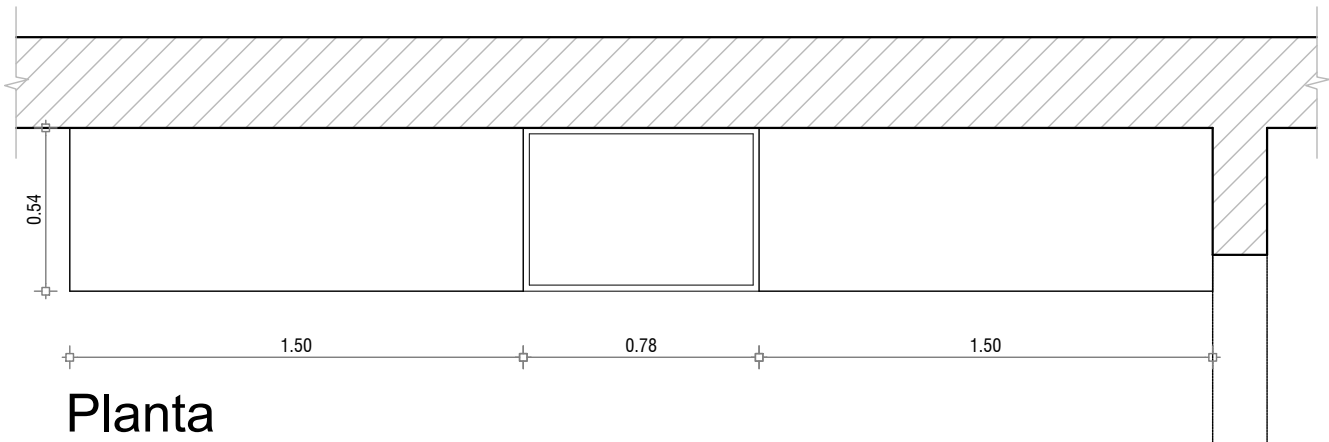

Planta

- Marco: Madera finger 2 1/2".
Hoja: Bastidores enchapados melaminico color ocre c/ rejilla ventilación.
Herrajes: Reten bolita o flecha.
Tirador: Bronce convencionales
Estante: Placa 12mm melaminico, 1 estante.

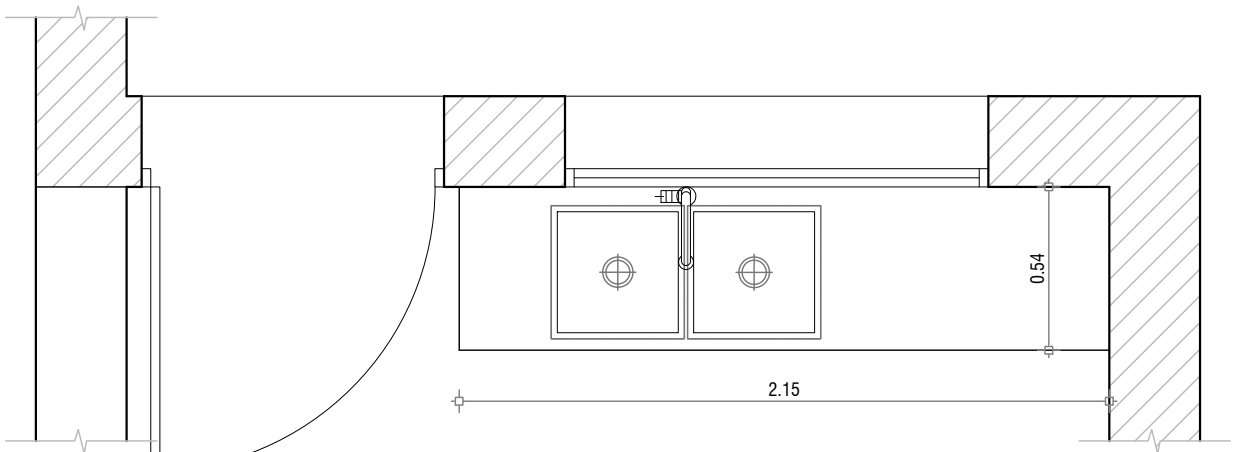

Planta

OBSERVACIONES

OBRA:	Escuela N°7 y N°145	LOCALIDAD:	Tacuarembó	FECHA:	08/2019
DIRECCION:	Av. Oribe entre 25 de Agosto y W. Beltran	DEPARTAMENTO:	Tacuarembó	ESCALA:	1:25
PLANO DE:	ALBAÑILERIA	Planta Aula		LAMINA Nro:	L07
ARQUITECTO:	Arq. Alvaro Ribeiro Gonnet.	FIRMA:			
TECNICO:		FIRMA:			