



NOTA: VERIFICAR MEDIDAS EN OBRA.

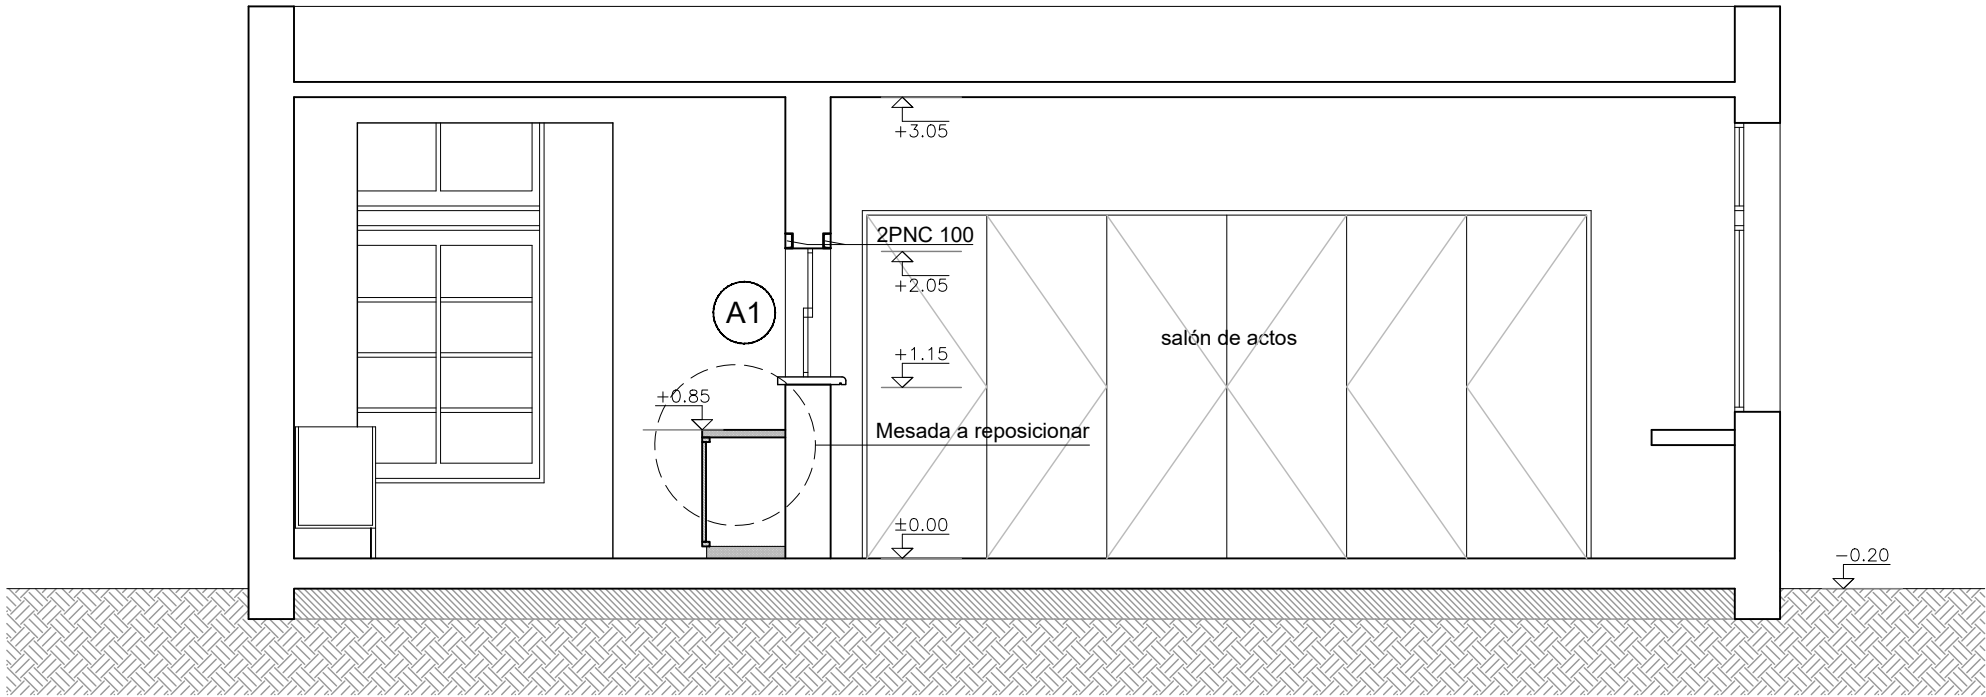

Corte 1-1

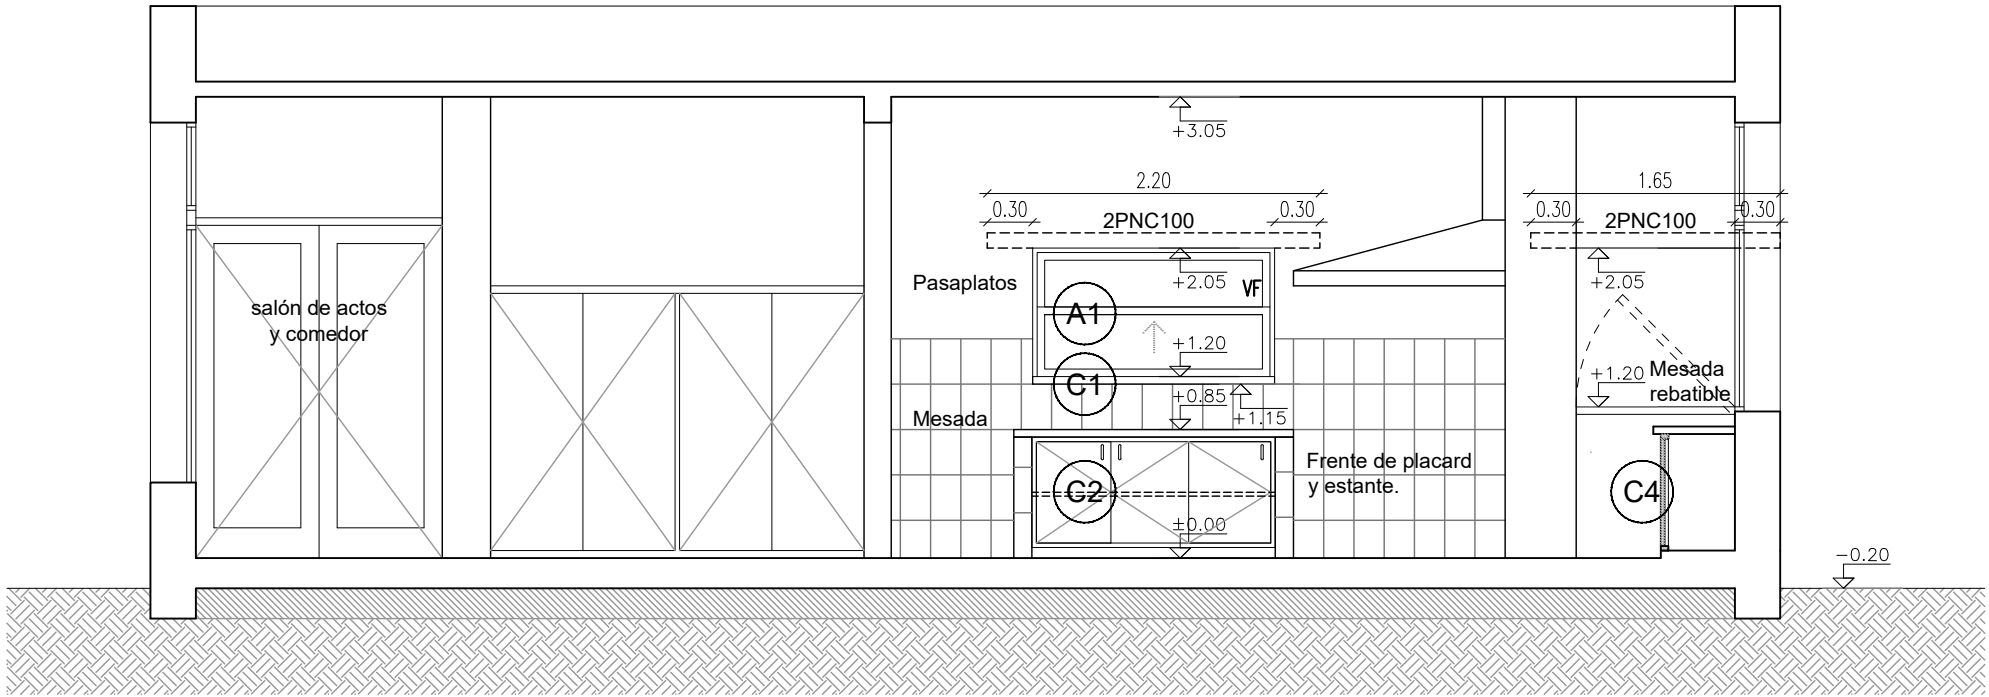

Corte 2-2

OBSERVACIONES

OBRA:	Escuela N°7 y N°145	LOCALIDAD:	Tacuarembó	FECHA:	08/2019
DIRECCION:	Av. Oribe entre 25 de Agosto y W. Beltran	DEPARTAMENTO:	Tacuarembó	ESCALA:	1:50
PLANO DE:	ALBAÑILERIA	Planta		LAMINA Nro:	L03
ARQUITECTO:	Arq. Alvaro Ribeiro Gonnet.	FIRMA:			
TECNICO:		FIRMA:			