

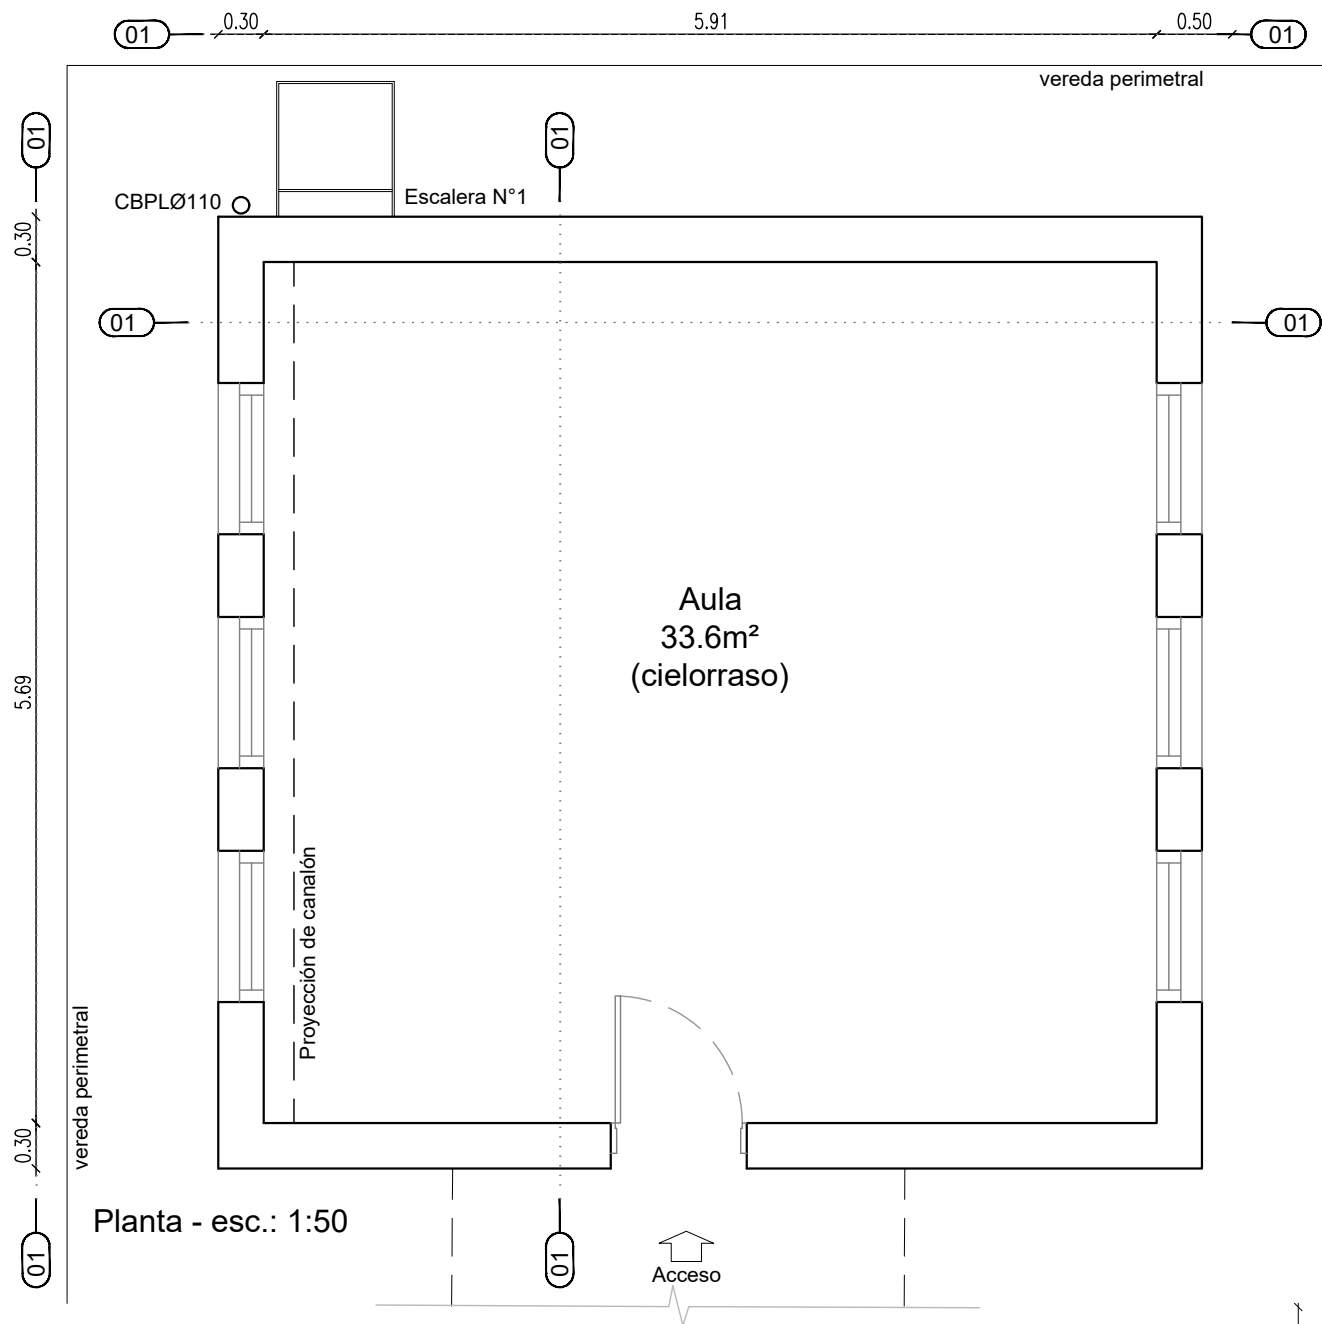
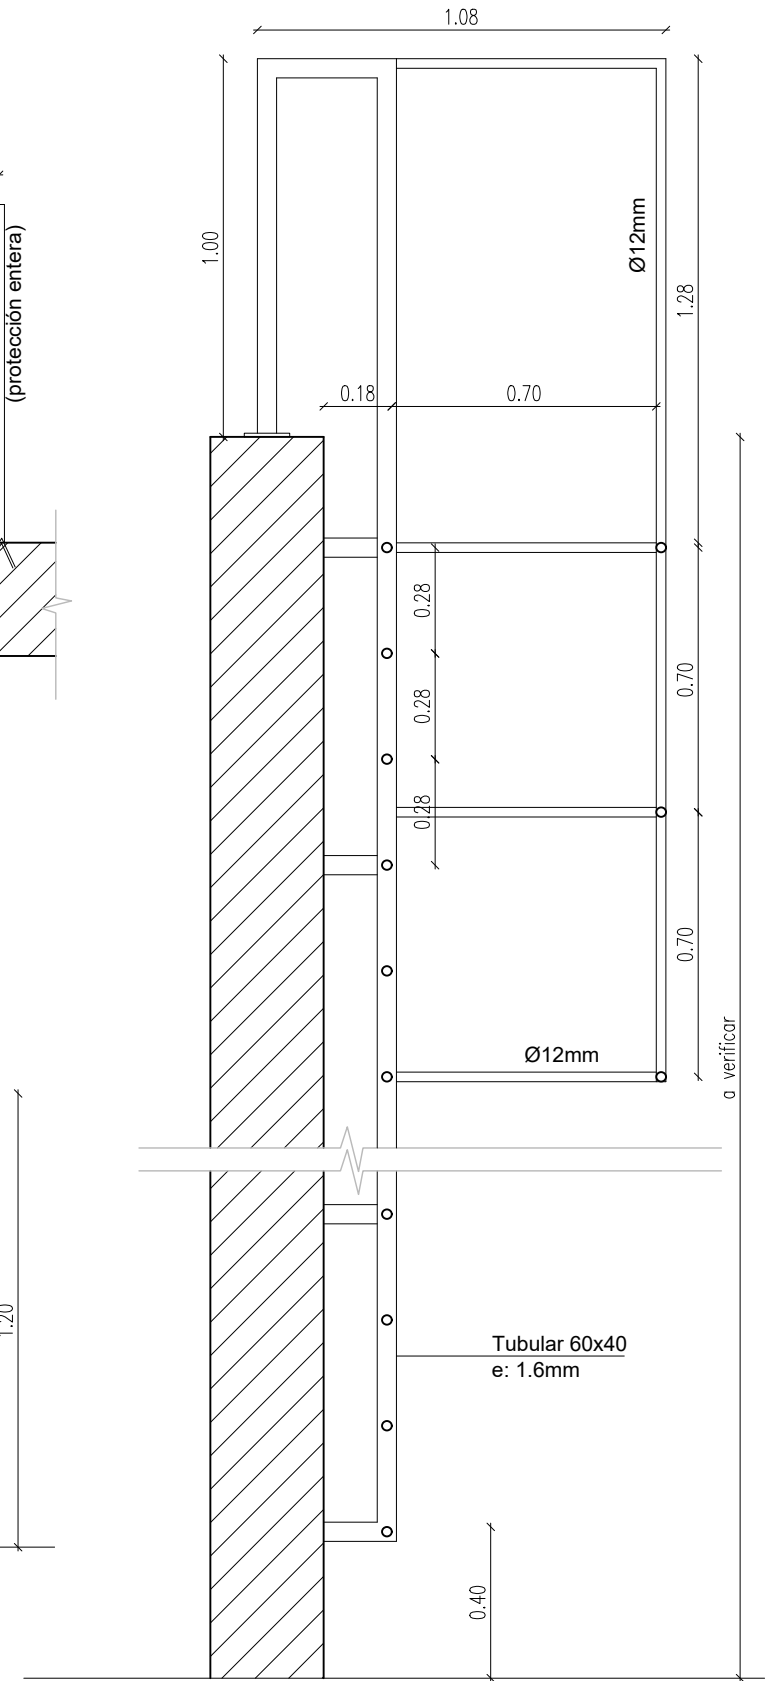


NOTA: VERIFICAR MEDIDAS EN OBRA.

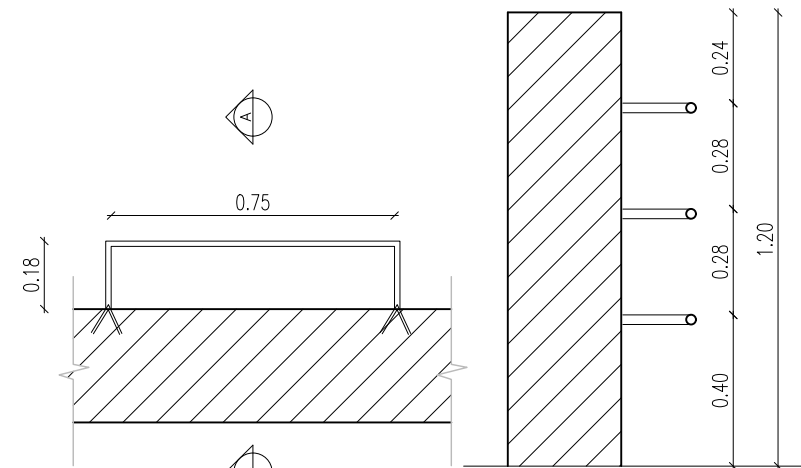

- Tareas a realizar en Aula de techo liviano: (sector a intervenir 3)
- Retiro de cielorraso existente.
 - Colocación manta térmica y cielorraso nuevo tabillas de PVC.
 - Revoque en paredes interiores: recuperación de revoques afectados enduido y pintado.
 - Reparaciones en aberturas
 - Colocación de escalera acceso a techos
 - Rectificación de grietas y revoques exteriores.
 - Aplicación de membrana liquida en exterior de muros.

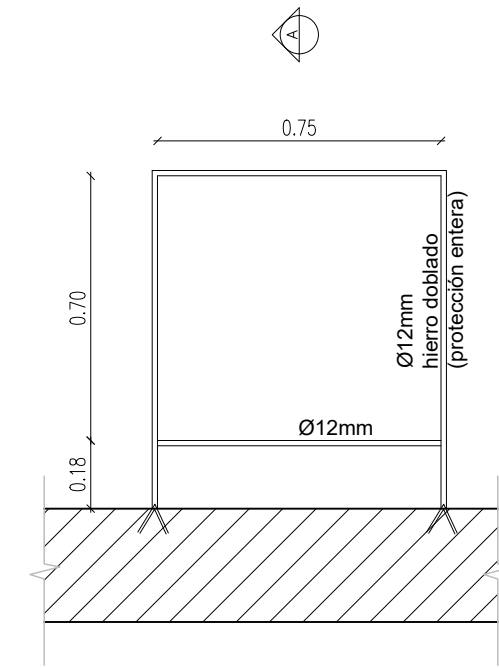

Rectificar medidas en el local.

OBSERVACIONES

OBRA:	Escuela N°7 y N°145	LOCALIDAD:	Tacuarembó	FECHA:	10/2018
DIRECCION:	Av. Oribe entre 25 de Agosto y W. Beltran	DEPARTAMENTO:	Tacuarembó	ESCALA:	varias
PLANO DE:	ALBAÑILERIA	Planta Aula		LAMINA Nro:	L05
ARQUITECTO:	Arq. Alvaro Ribeiro Gonnet.	FIRMA:			
TECNICO:		FIRMA:			