
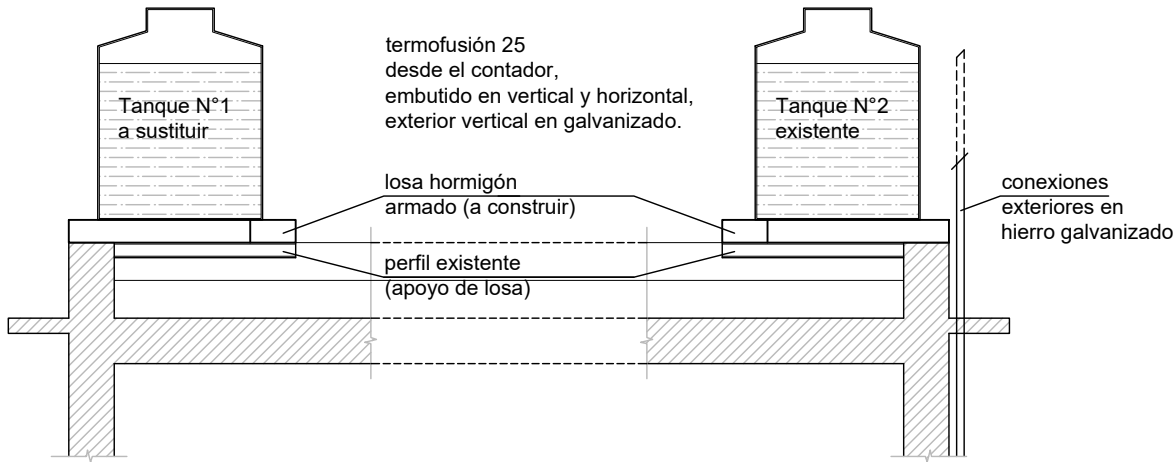



NOTA: VERIFICAR MEDIDAS EN OBRA.

Planta techo sector a intervenir
esc.: 1:200

OBSERVACIONES

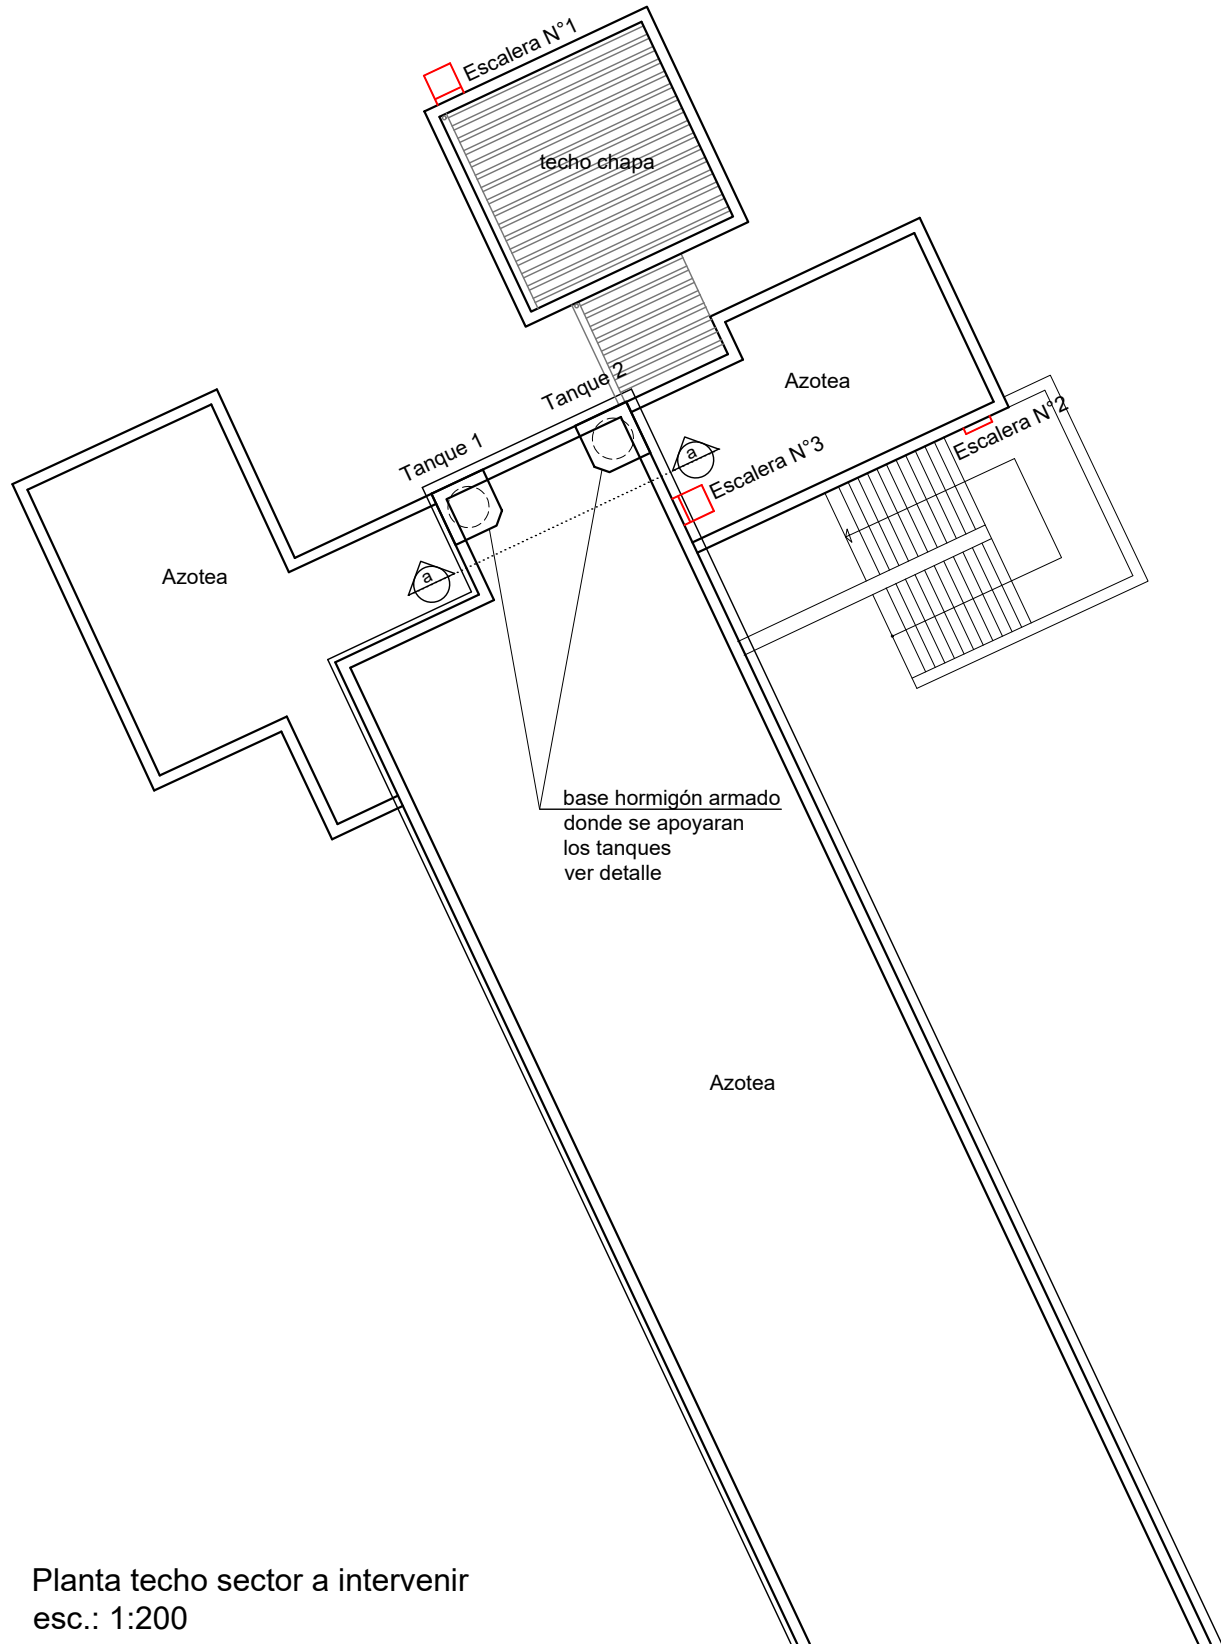

Detalle de base para tanque (2 bases)

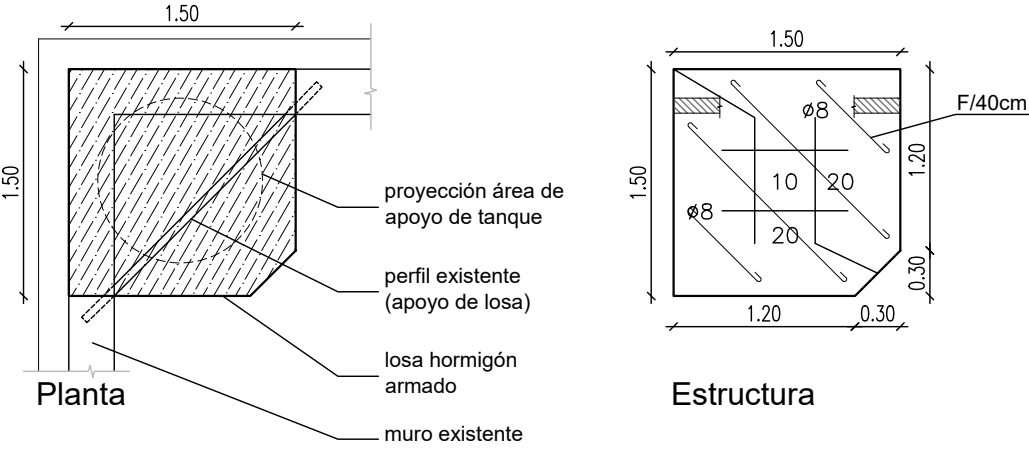

Nota:
Columna de alimentación hierro galvanizado
-entrada por el costado
-separar alimentación de distribución
-llave de paso para cada tanque, alimentación y distribución.
-se cambia toda a distribución por termo fusión 25 embutida en pared
-tramo de ingresa a tanque, expuesto va en hierro galvanizado.

OBRA:	Escuela N°7 y N°145	LOCALIDAD:	Tacuarembó	FECHA:	08/2019
DIRECCION:	Av. Oribe entre 25 de Agosto y W. Beltran	DEPARTAMENTO:	Tacuarembó	ESCALA:	1:25
PLANO DE:	ALBAÑILERIA Detalles bases tanque				
ARQUITECTO:	Arq. Alvaro Ribeiro Gonnet.	FIRMA:			
TECNICO:		FIRMA:			
					LAMINA Nro: L08