



NOTA: VERIFICAR MEDIDAS EN OBRA.

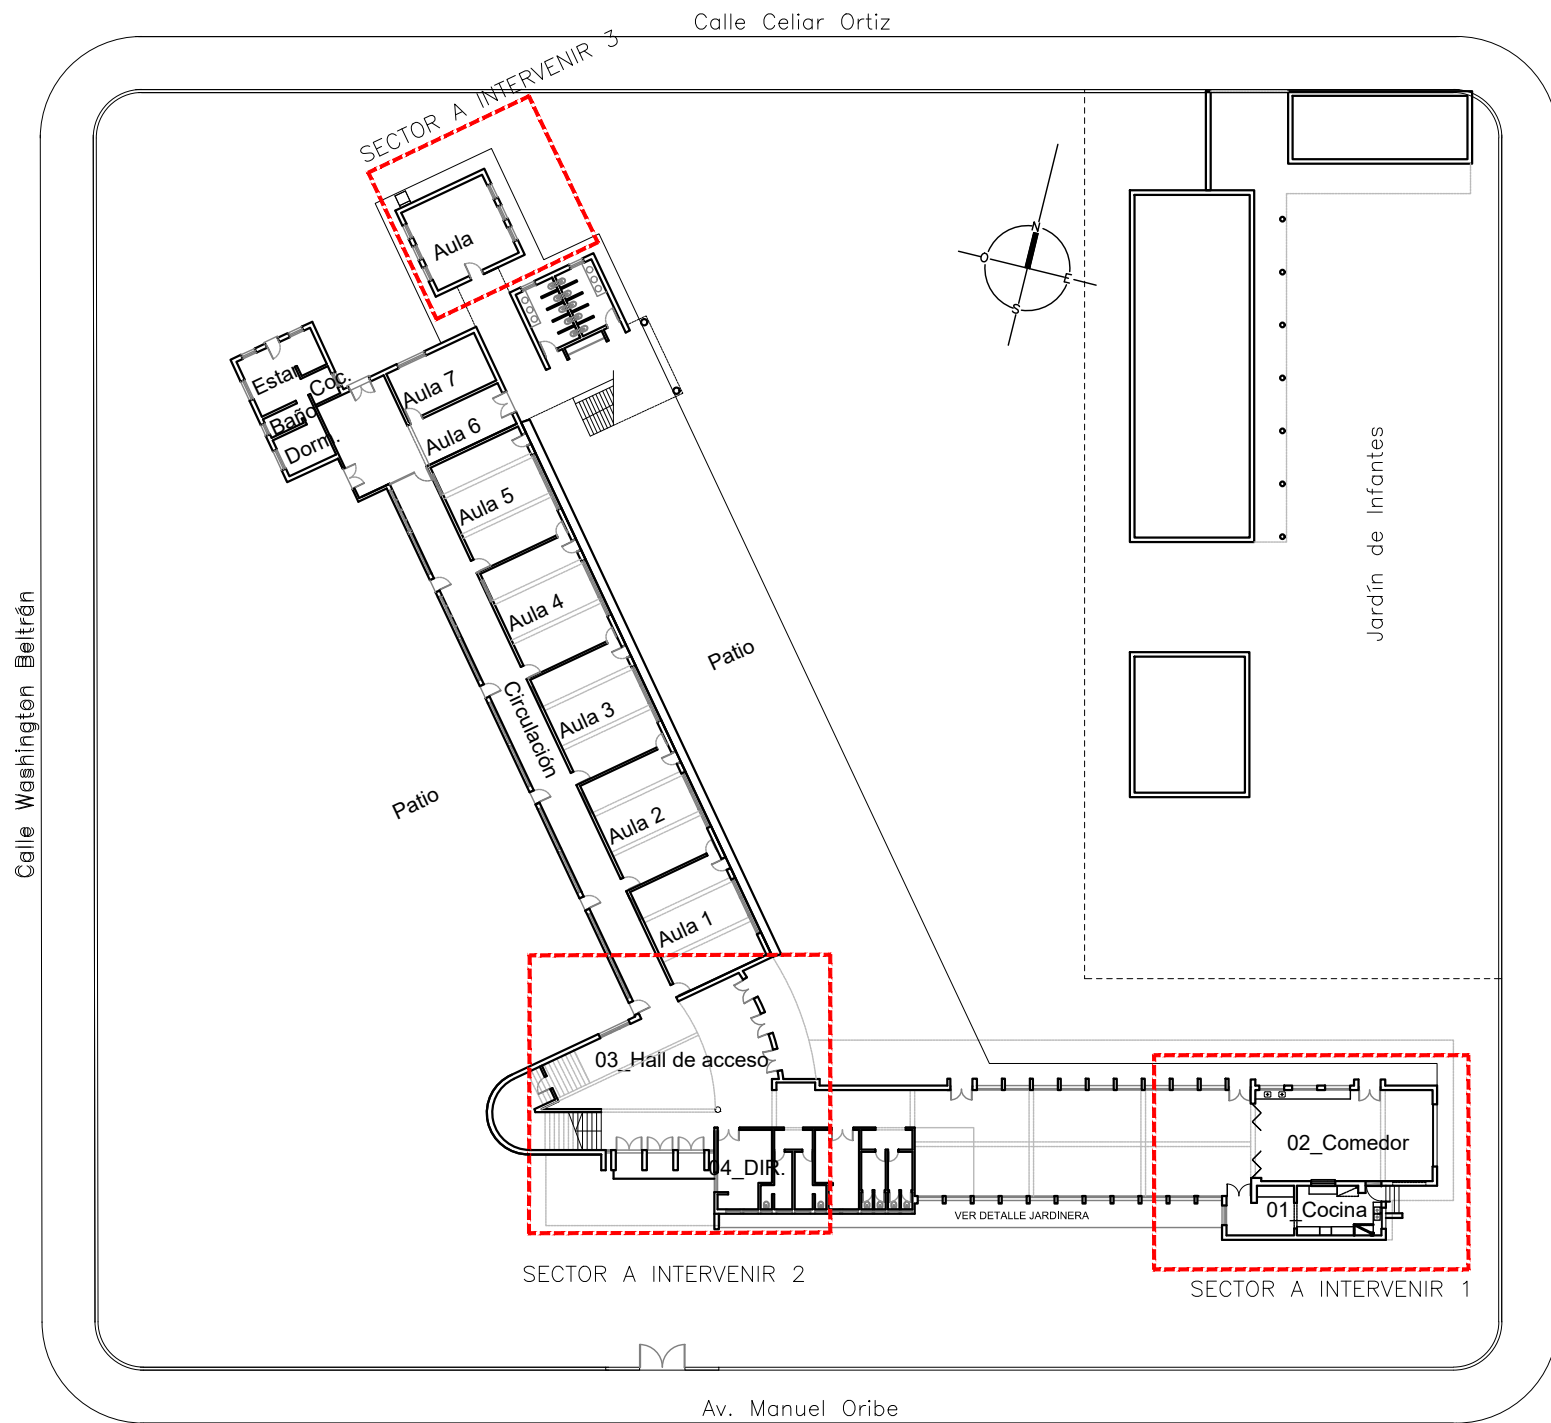

Planta Baja

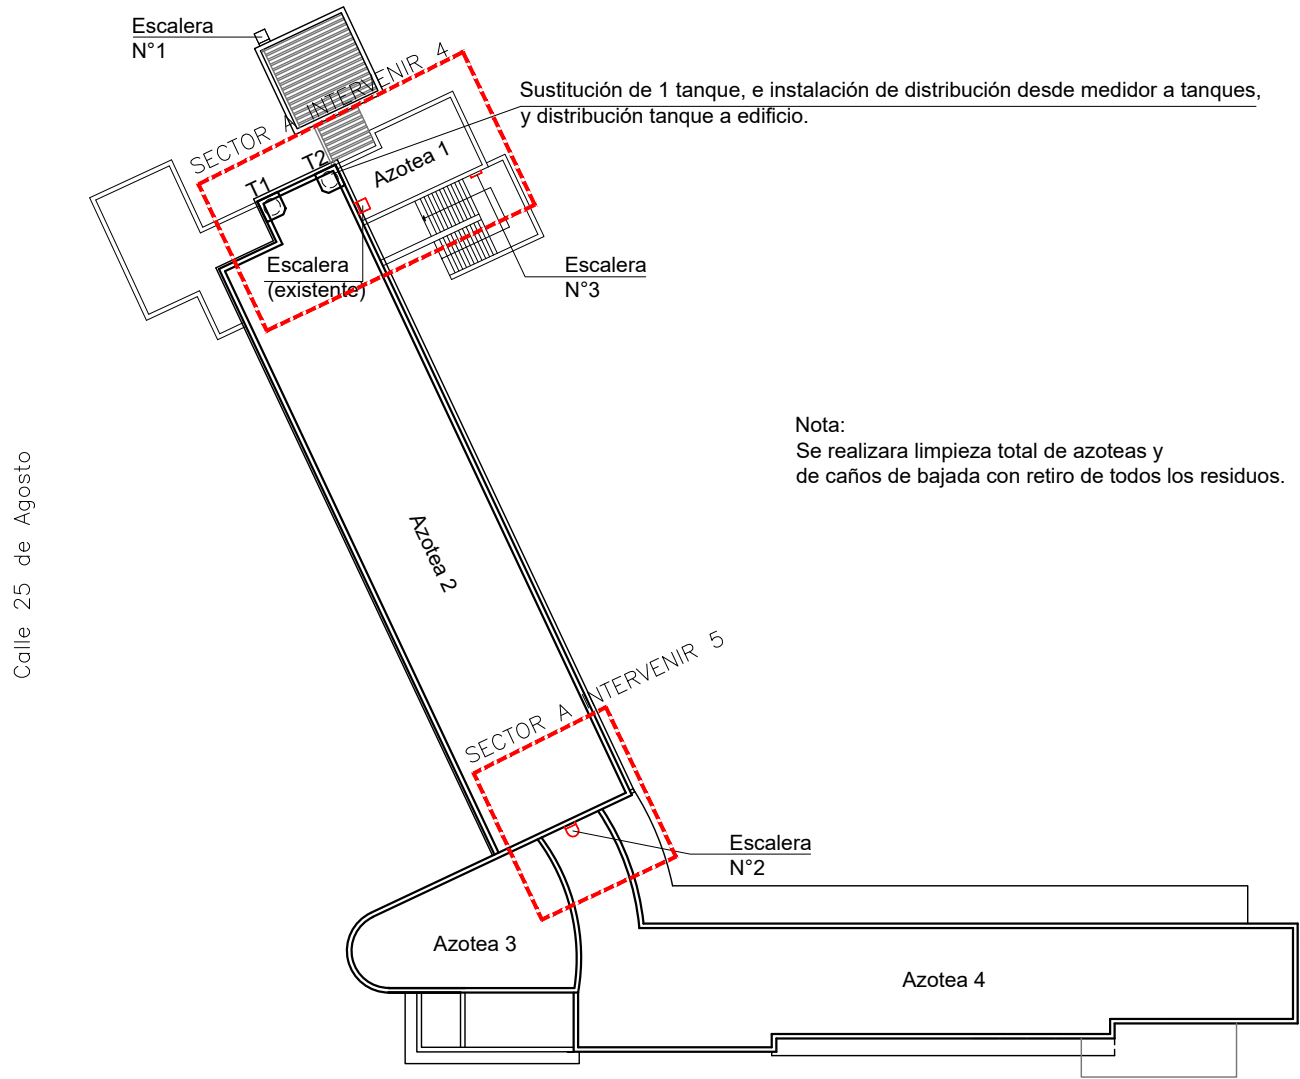

Planta Techos

OBSERVACIONES

OBRA:	Escuela N°7 y N°145	LOCALIDAD:	Tacuarembó	FECHA:	08/2019
DIRECCION:	Av. Oribe entre 25 de Agosto y W. Beltran	DEPARTAMENTO:	Tacuarembó	ESCALA:	1:500
PLANO DE:	UBICACION Planta de Ubicación				
ARQUITECTO:	Arq. Alvaro Ribeiro Gonnet.	FIRMA:			
TECNICO:		FIRMA:			
					LAMINA Nro: L01