


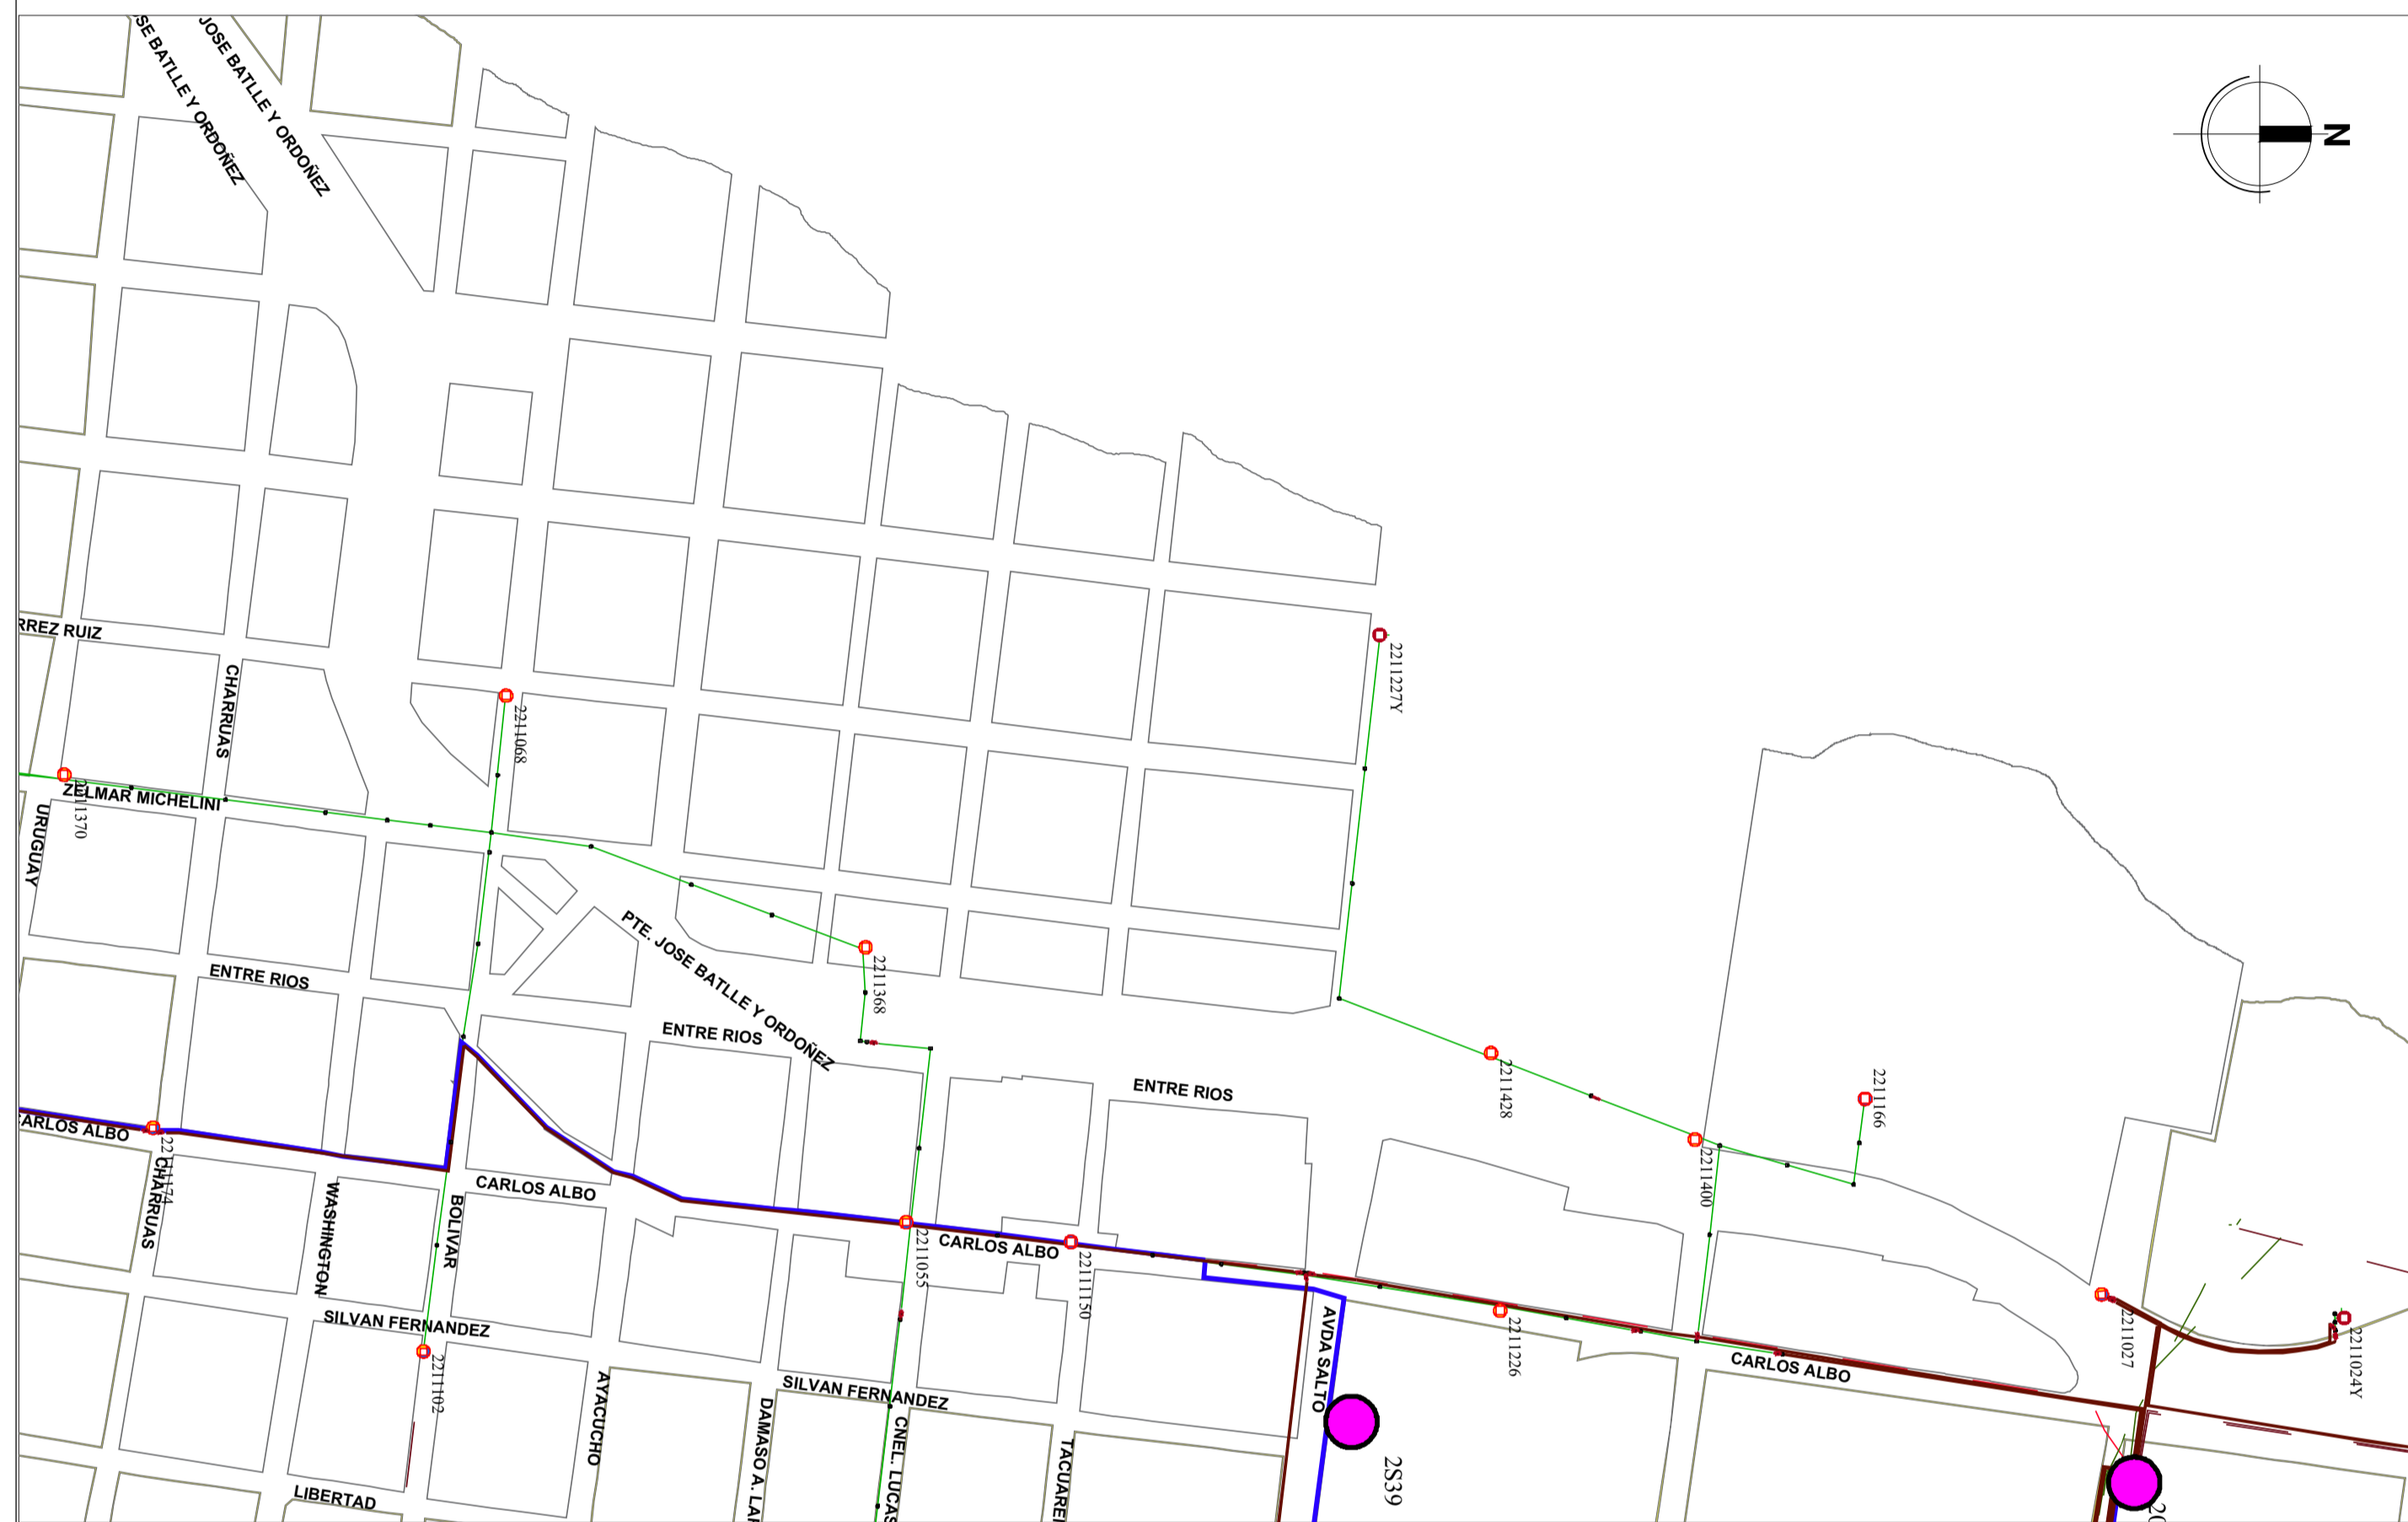

**CABLES DE MEDIA Y ALTA TENSION PAYSANDÚ
ENERO 2017**



REFERENCIAS

- Cable subterráneo 6 kV
- - - Cable subterráneo 6 kV en desuso
- Cable subterráneo 30 kV
- Línea aérea 6 kV
- Línea aérea 30 kV



**RED ANTEL PAYSANDÚ
ENERO 2017**



REFERENCIAS

- Red canalizada
- Red enterrada
- Canalización

NOTA
Los planos que se entregan son meramente indicativos, no están a escala por lo que no se indican distancias ni profundidades.
Se advierte además que en sitio se pueden encontrar más conductores que los aquí indicados.
El Contratista deberá tomar las providencias del caso para evitar perjuicios o deterioros en las instalaciones de UTE, ANTEL, OSE, CONECTA y demás servicios para lo cual recabará, de las Empresas y Organismos que brinden esos servicios y en forma previa a la iniciación de los trabajos, los datos que sean necesarios para tal fin, dando cuenta por escrito a la Dirección de Obra cuando esa información no le sea suministrada.

PROYECTO: REACONDICIONAMIENTO DE ESPACIOS PÚBLICOS DE LA CIUDAD DE PAYSANDÚ	COORDINADOR TÉCNICO (P): Ing. Diego Benav
PLANO: INTERFERENCIAS UTE - ANTEL	Nº DE PLANO: PC-GL-005
COORDINADOR DE PROYECTO: Arq. Manuel de Souza	UNIDAD DE DISEÑO Y PROYECTO
PROYECTISTA:	FECHA: Setiembre 2017 REVISIÓN: 1