



PLANTA FUNDACIONES escala 1/50


- ① Pilares hormigón visto diámetro 20 cm
- ② Viga hormigón visto 45x30 cm
- ③ Murete mampostería existente
- ④ Pavimento hormigón 8 cm armado con mallaluz (pulido con helicóptero)
- ⑤ Césped
- ⑥ Cordoneta hormigón armado 15x30 cm
- ⑦ Cables tensados (cable de electricidad cobre forrado)
- ⑧ Soporte de cables hierro 12 mm según detalle
- ⑨ Dado hormigón 40x40x40 cm para anclaje de cables

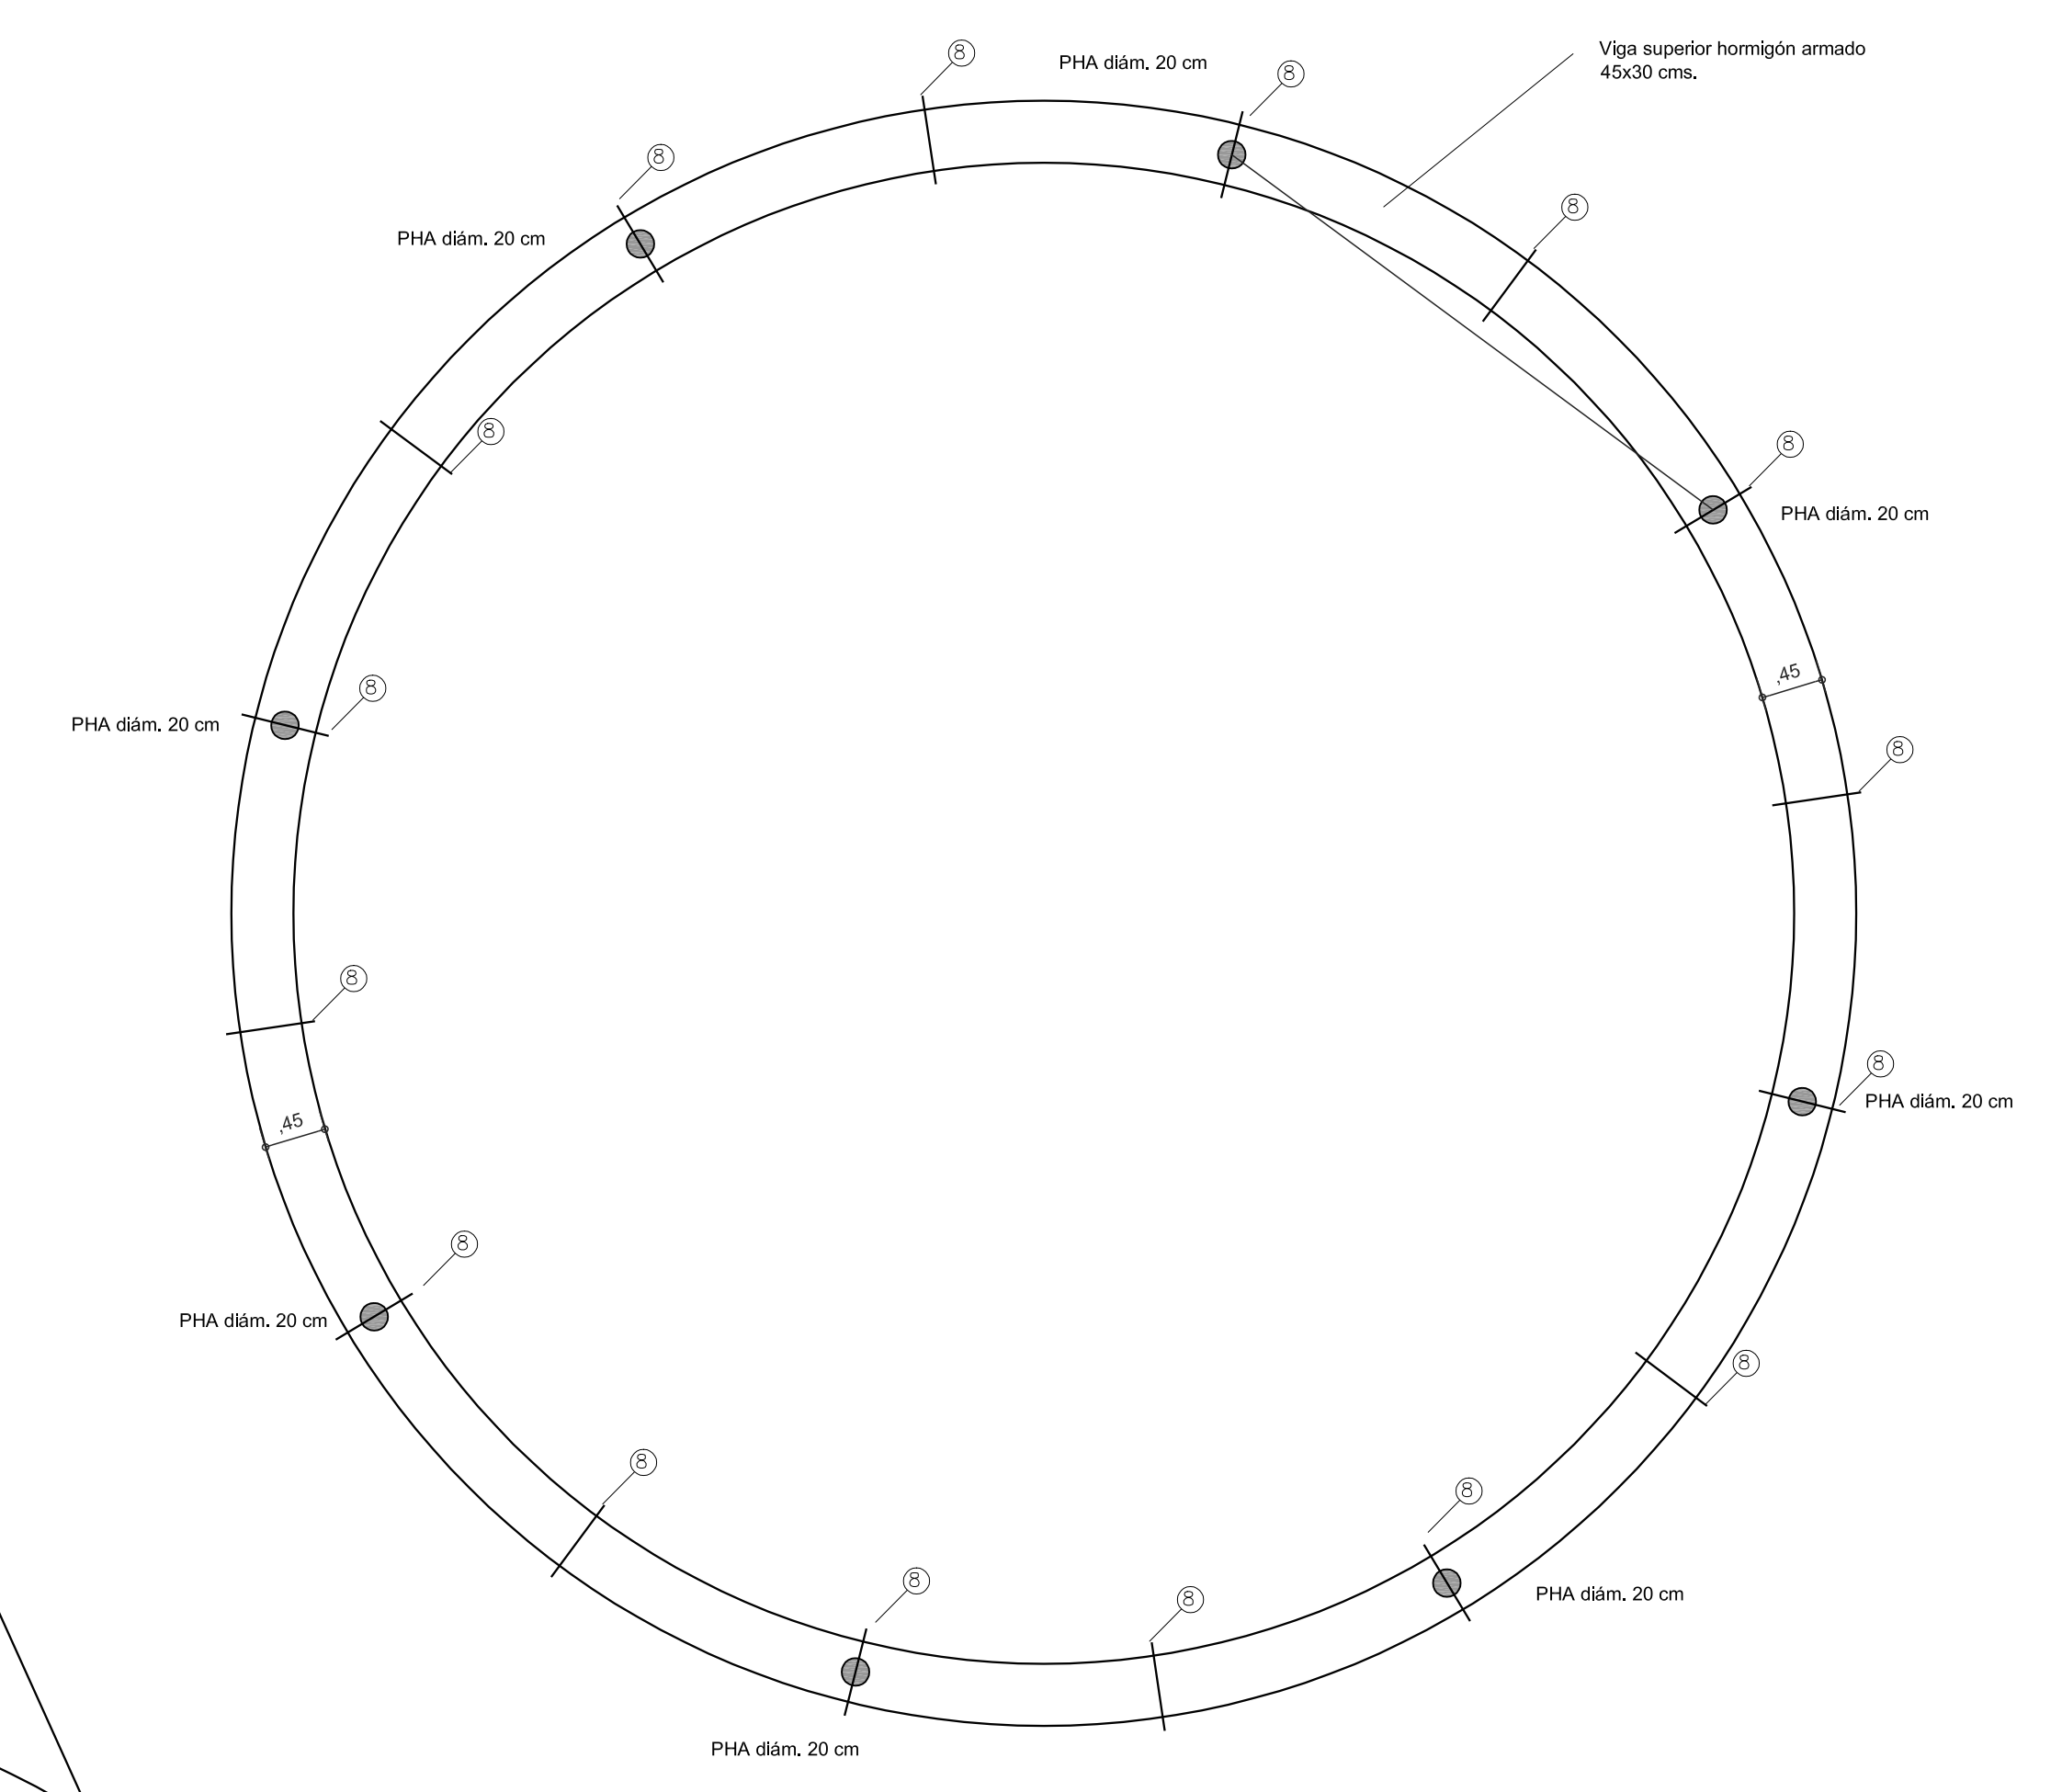

PLANTA ESTRUCTURA SUPERIOR escala 1/50

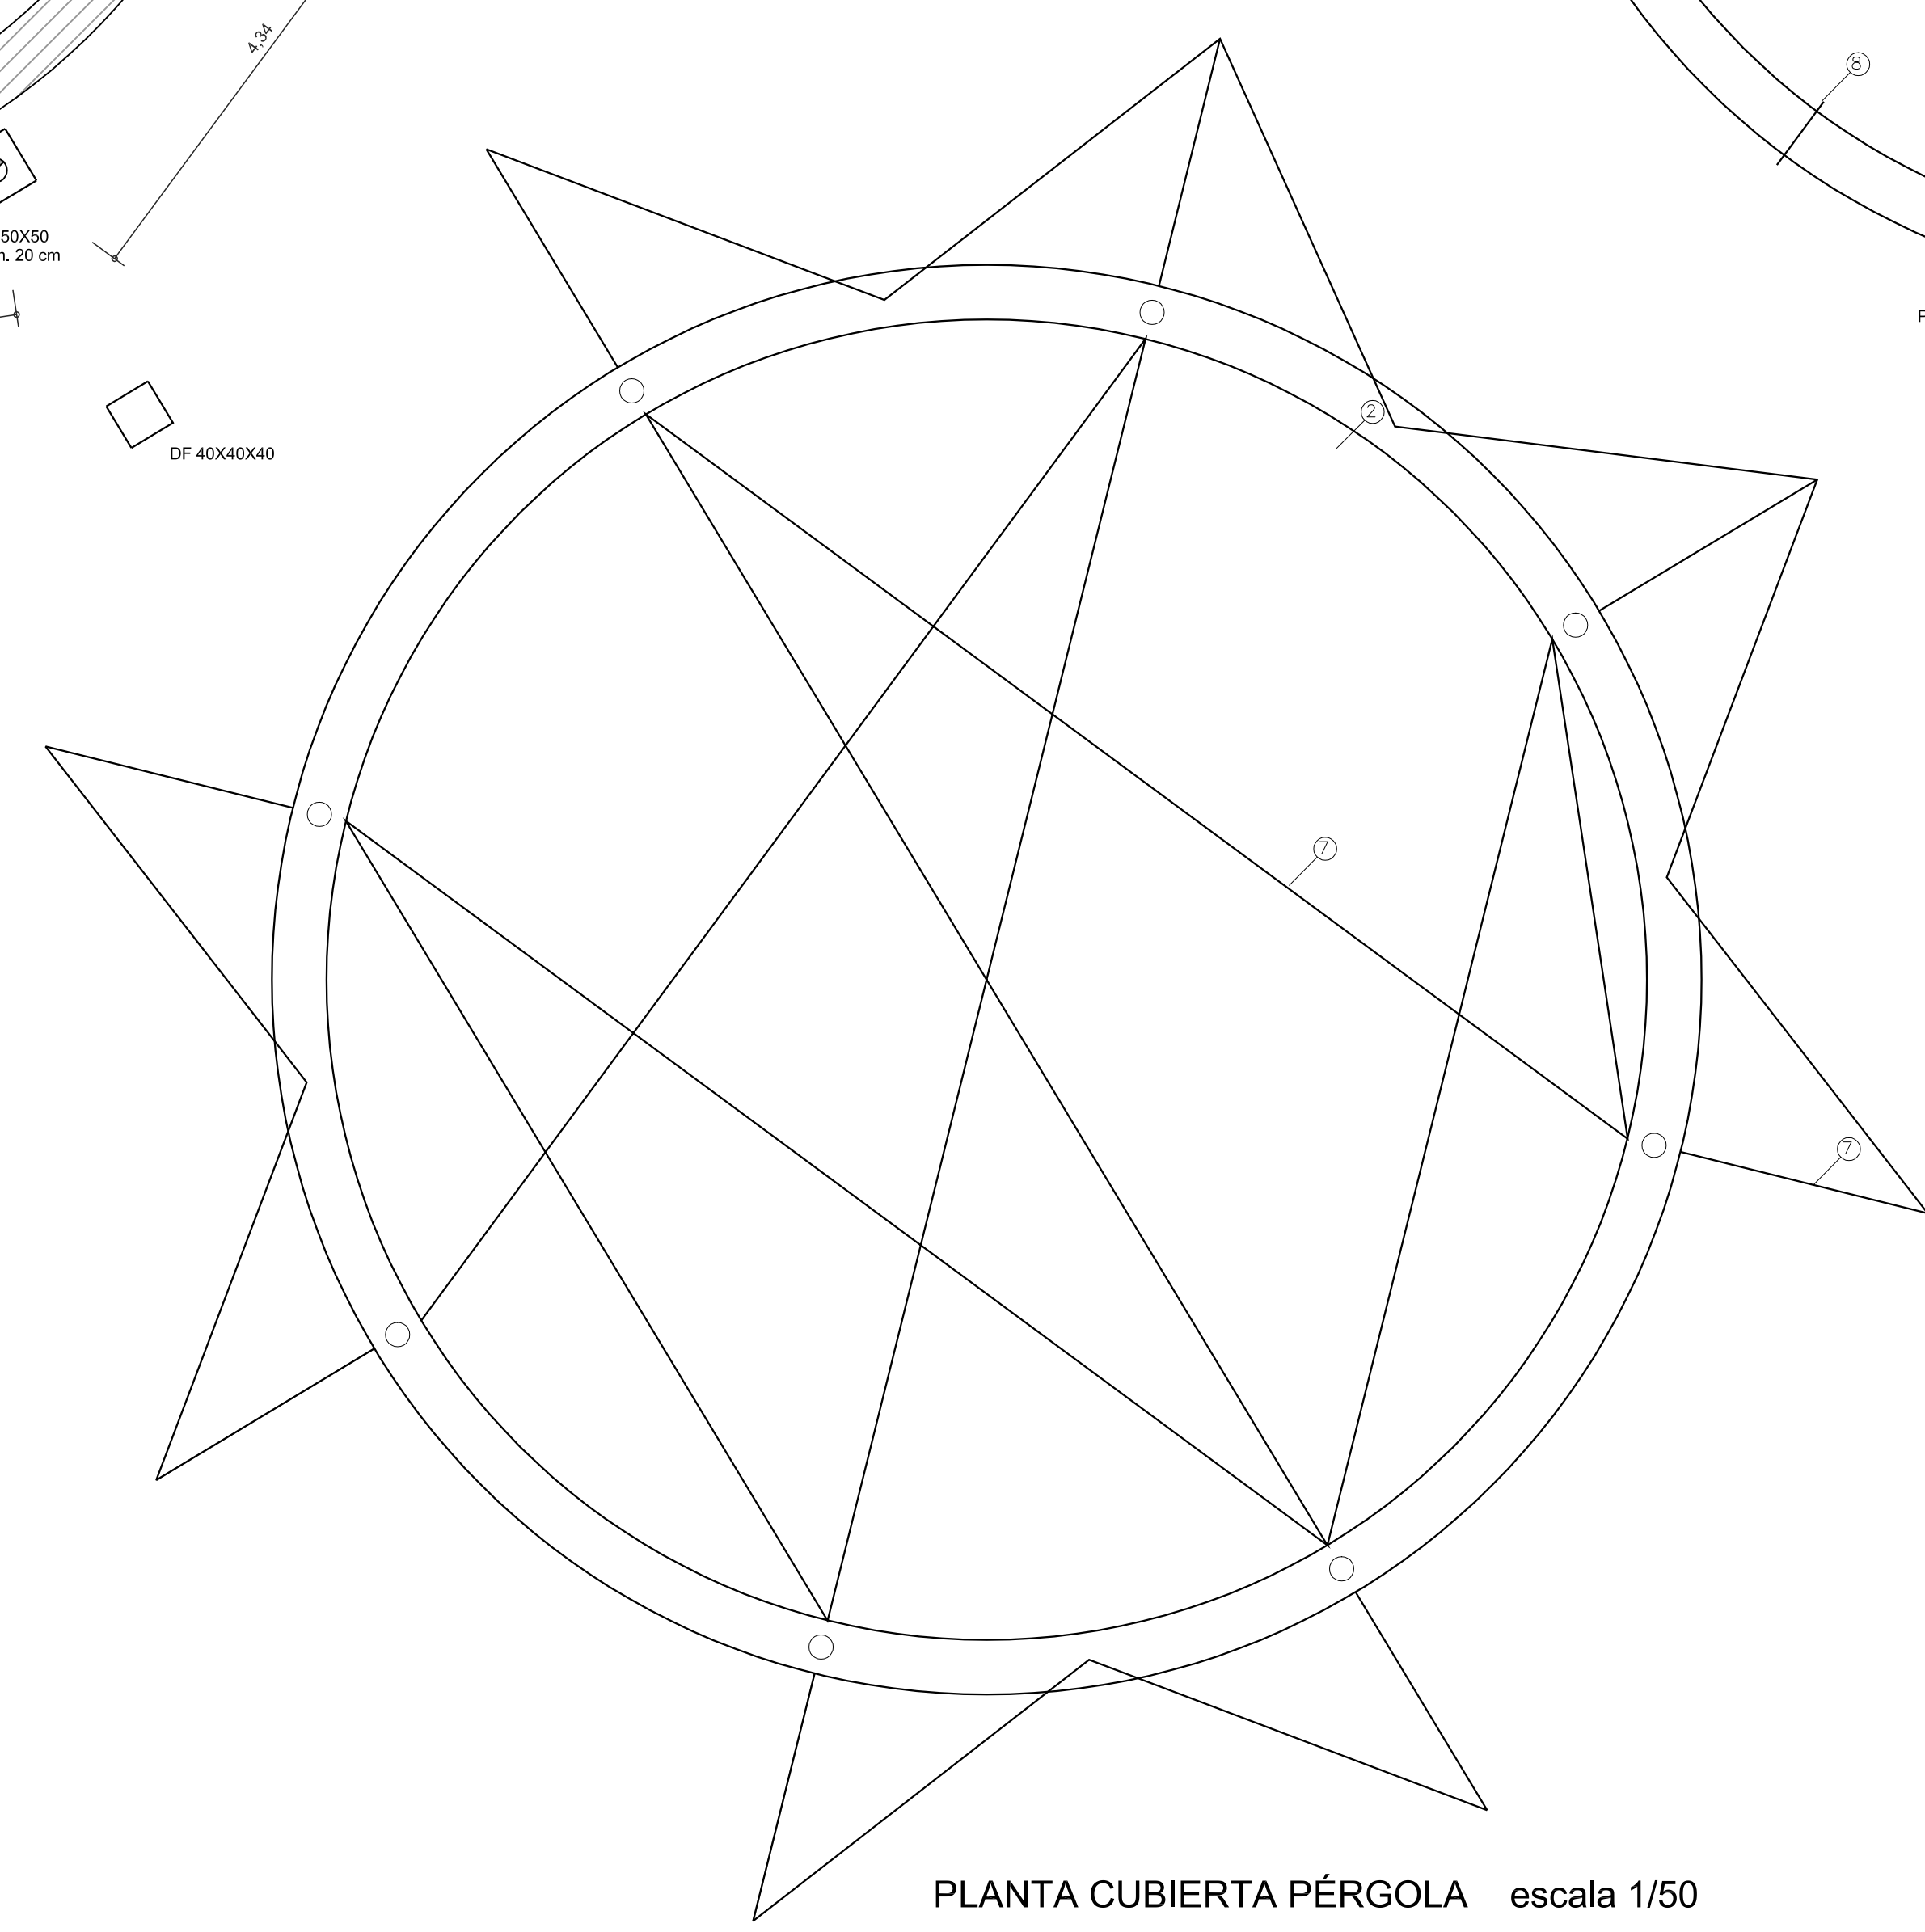

PLANTA CUBIERTA PÉRGOLA escala 1/50

 INTENDENCIA DEPTAL. DE ROCHA	
PASEO MARITIMO BAHIA DE LA PALOMA	
COMPONENTE 2: ESPACIOS PÚBLICOS ANEXOS A CALLE COSTANERA	
COORDINACION DEL PROYECTO DIRECCION GRAL. DE ORDENAMIENTO TERRITORIAL DIRECCION GRAL. DE OBRAS MUNICIPIO DE LA PALOMA	EQUIPO TECNICO ARO. GINO DE LEON ING. JUAN J. PERTUSSO ARO. CARLOS FOLCO ING. VICTORIA VAZ ARO. ANDRÉS ROBAINA ING. ANA L. PEREYRA ING. AGRIM. MARTHA GRAÑA
Fecha: ABRIL DE 2019 Escala: 1/50	L A M I N A : 19