


Fachada



Planta

Público

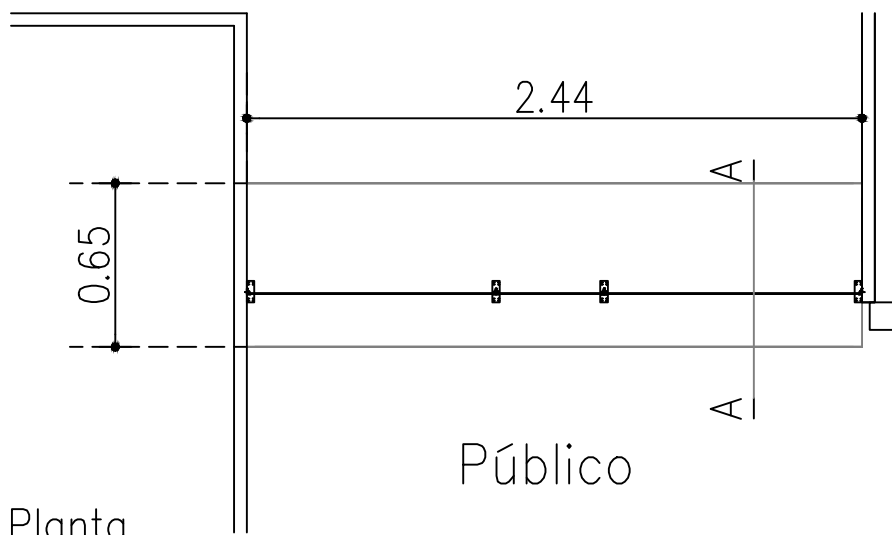

**DIRECCIÓN NACIONAL DE AVIACIÓN CIVIL E INFRAESTRUCTURA AERONÁUTICA**

DIRECCIÓN DE INFRAESTRUCTURA AEROPORTUARIA

División Arquitectura Aeroportuaria

PROYECTO:  
Mamparas para mostradores de atención al público -  
Mostrador de Egresos.

PROYECTISTA:  
Arq. Romina Valle Telez

ESCALA:  
1/30

FECHA:  
MAYO 2020